


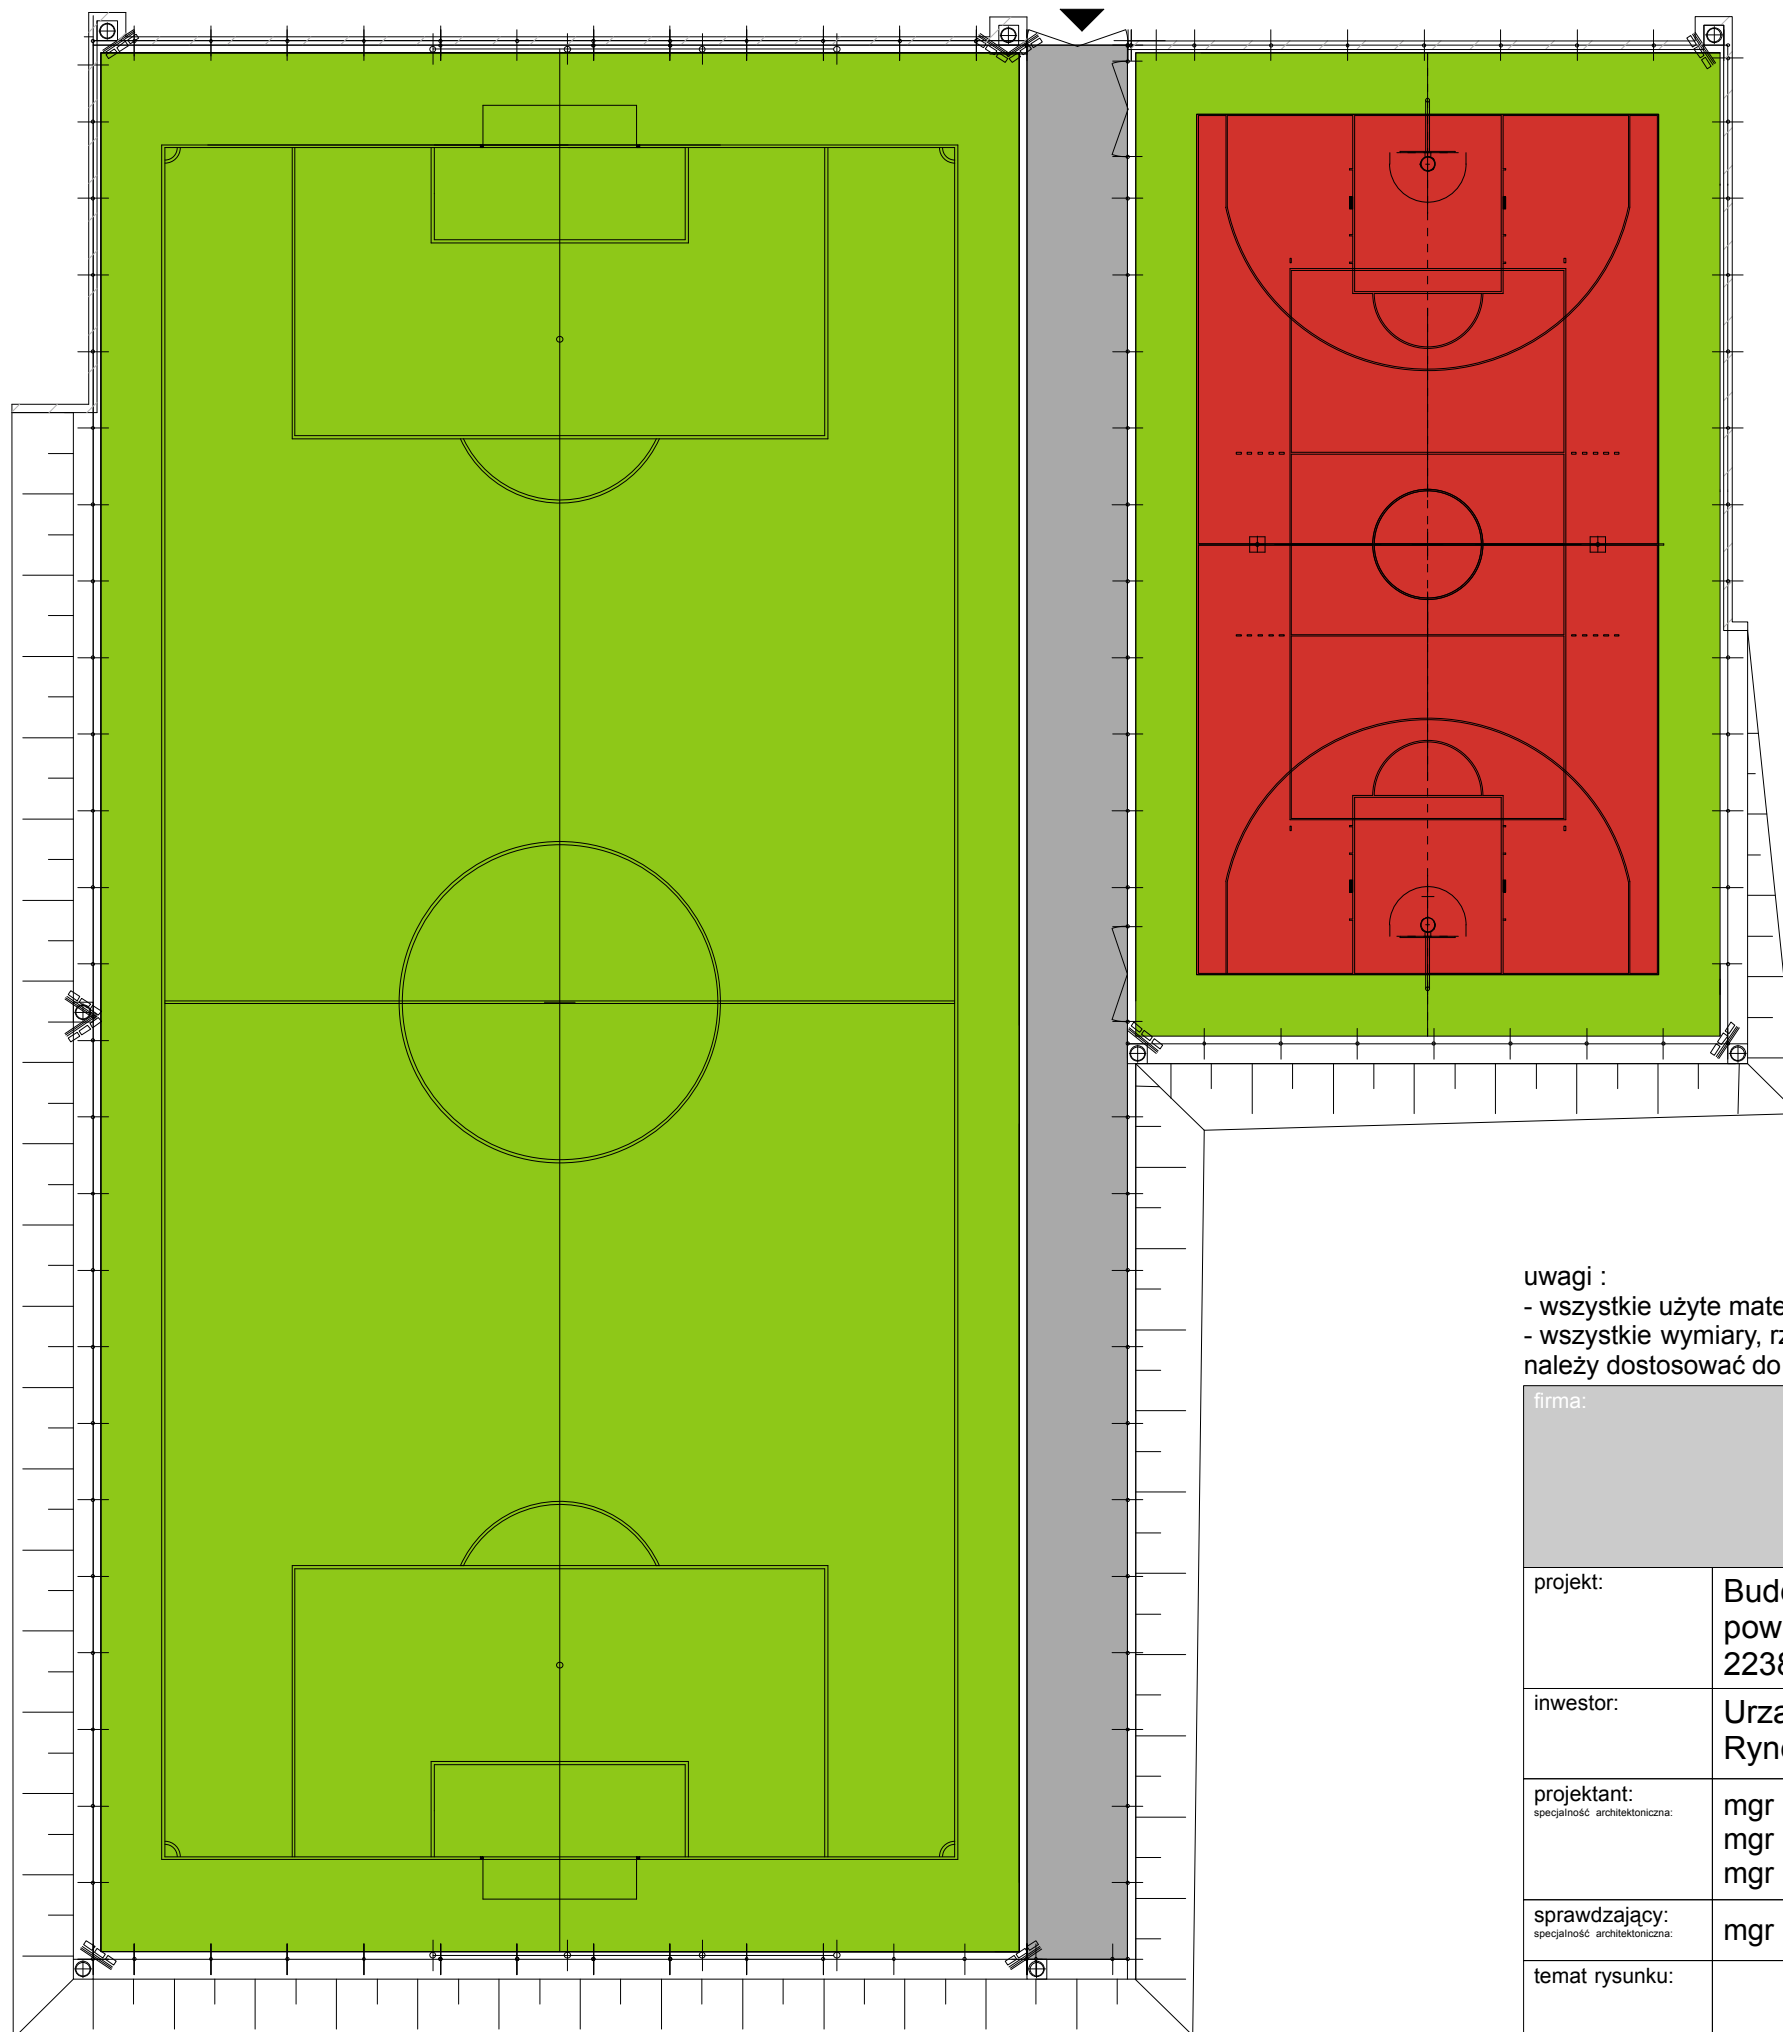

uwagi :

- wszystkie użyte materiały muszą posiadać niezbędne atesty dopuszczające do stosowania w budownictwie;
- wszystkie wymiary, rzędne należy sprawdzić na budowie , a w przypadku wystąpienia różnic projektowany układ należy dostosować do stanu istniejącego , zachowując zasady zawarte w projekcie;

firma:						STANISŁAWSKI Jerzy Stanisławski Siedziba: ul. Polna 28, 63-760 Zduny, tel.:0.62.72.15.694, fax.:0.62.72.15.795 pracownia: ul. Ciepła 15a/27, 50-524 Wrocław, tel./fax.: 0.71.78.28.794 NIP: 621-000-19-77, REGON: 250522319					
projekt:		Budowa boisk sportowych Orlik 2012 w miejscowości Kobylin;63-740 Kobylin; pow.krotoszyński; woj.wielkopolskie; obreb Miasto Kobylin; ul.3 Maja; dz. nr 2238									
inwestor:		Urząd Miasta Kobylin; Rynek Marszałka J.Piłsudskiego 1; 63-740 Kobylin									
projektant: specjalność architektoniczna:		mgr inż. arch. Sebastian Stanisławski upr. nr 04/03/DOIA mgr inż. arch. Karolina Grabarczyk mgr inż. arch. Rafał Grabarczyk				podpis:					
sprawdzający: specjalność architektoniczna:		mgr inż. arch. Piotr Molenda upr. nr 22/03/DOIA				podpis:					
temat rysunku:		kolorystyka boisk sportowych									
branża: architektura		data: grudzień 2010		stadium: PB		rewizja: 01		skala: -		nr rys.: Z-8	