

GEODEZJA „WIS” s.c.
Paweł Glinkowski, Wiesław Pawlikowski,
Sławomir Piotrowski, Zenon Zawodny
63-700 Krotoszyn, ul. Koliątaja 5
tel. 062-725-43-50, fax 062-722-57-79
NIP 621-000-33-15 REGON 250068636

KOPIA MAPY ZASADNICZEJ
SKALA 1:500

Plan sytuacyjno-wysokościowy

skala 1:500

Wzrostnie podlegają zmianom

STAROSTA KROTOSZYŃSKI
POWIATOWY OŚRODEK DOKUMENTACJI
GEODEZYJNEJ I KARTOGRAFICZNEJ
W obszarze oznaczonym linia
przekreślona aktualizacji 1960 mapy zasadniczej
dokumenty z datą 2010-09-20
zaawizowane pod nr
KB.12-8/10
NINIEJSZA MAPA MOŻE SŁUżyć
DO CELÓW PROJEKTOWYCH
Projektowane obiekty budowlane wymagające
uzgodnienia na budowę podlegają wytyczeniu
inwestycyjnej (przykoniecznej) przez jednostki
dotychczas do wykonywania prac geodezyjnych.
Krotoszyn, dnia 2010-09-20
(imię i nazwisko, podpis, stanowisko służbowe
osoby upoważnionej)

Z up. STAROSTY

Arkadiusz Drygas
INSPEKTOR W POWIATOWYM OŚRODKU
DOKUMENTACJI GEODEZYJNEJ I KARTOGRAFICZNEJ
GEODETA UPRAWNIONY
NUMER UPRAWNIEN 14347

KERG: KB.12-8/2010

Województwo wielkopolskie

Powiat krotoszyński

Jednostka ewidencyjna: Kobylin

Obręb: Smolice


Arkusze: 3 Sekcja: 443.142.081,082,083,084

Działka: 976

Pow: 0,0200 ha

Stan aktualny na dzień: 2010-08-10

Sporządził: SŁAWOMIR PIOTROWSKI
63-700 Krotoszyn, ul. W. Dłotosa 26
telefon 062-725-43-50
GEODETA UPRAWNIONY
Uprawnienia MGP/B/14351 stwierdzające
kwalifikacje zawodowe w zakresie 112
Ks. rob. nr 10.08.2010
Krotoszyn, dnia 10.08.2010

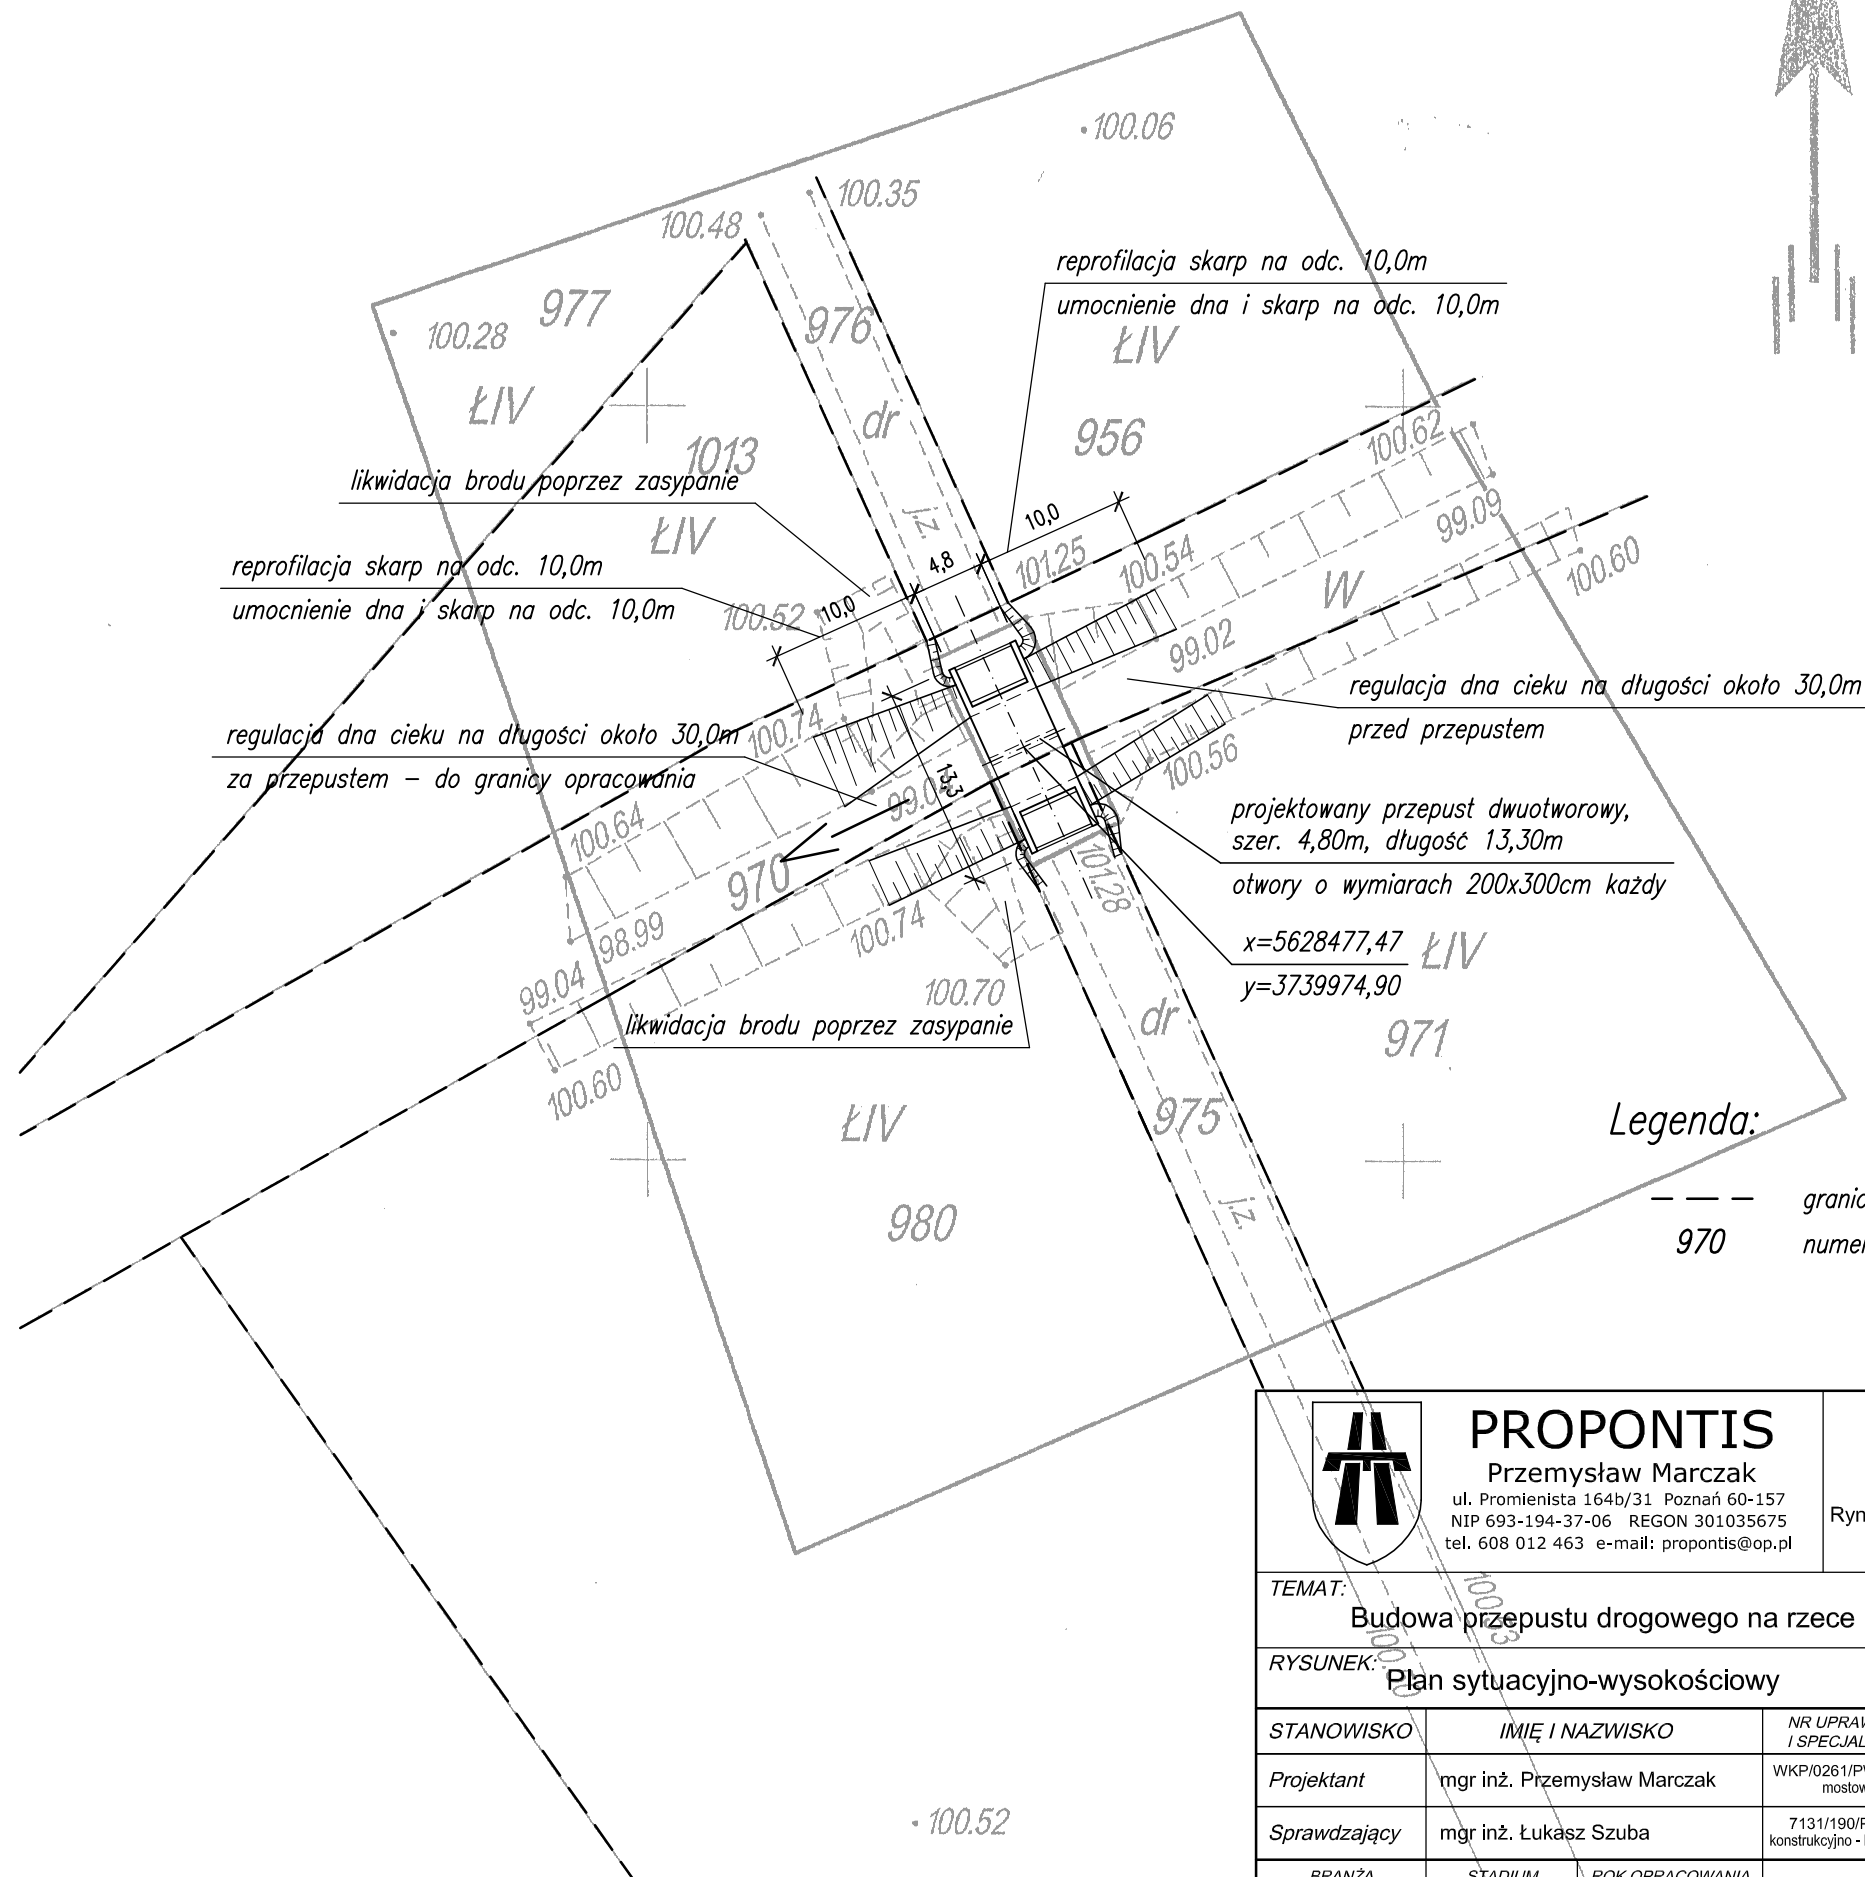

Legenda:

--- granica działki
970 numer działki



PROPONTIS

Przemysław Marczak
ul. Promienista 164b/31 Poznań 60-157
NIP 693-194-37-06 REGON 301035675
tel. 608 012 463 e-mail: propontis@op.pl

INWESTOR

Gmina Kobylin
Rynek Marszałka J. Piłsudskiego 1
63-740 Kobylin

TEMAT:

Budowa przepustu drogowego na rzece Radęca - km 4+930m

RYSUNEK:

Plan sytuacyjno-wysokościowy

NR **2**

STANOWISKO	IMIĘ I NAZWISKO	NR UPRAWNIEN I SPECJALNOŚĆ	DATA	PODPIS
Projektant	mgr inż. Przemysław Marczak	WKPI/0261/PWOM/07 mostowa	06/2011	
Sprawdzający	mgr inż. Łukasz Szuba	7131/190/P/2002 konstrukcyjno - budowlana	06/2011	
BRANŻA MOSTOWA	STADIUM PB/PW	ROK OPRACOWANIA 2010	UMOWA nr 7/A/2010 z dnia 19.04.2010 r.	SKALA 1:500