


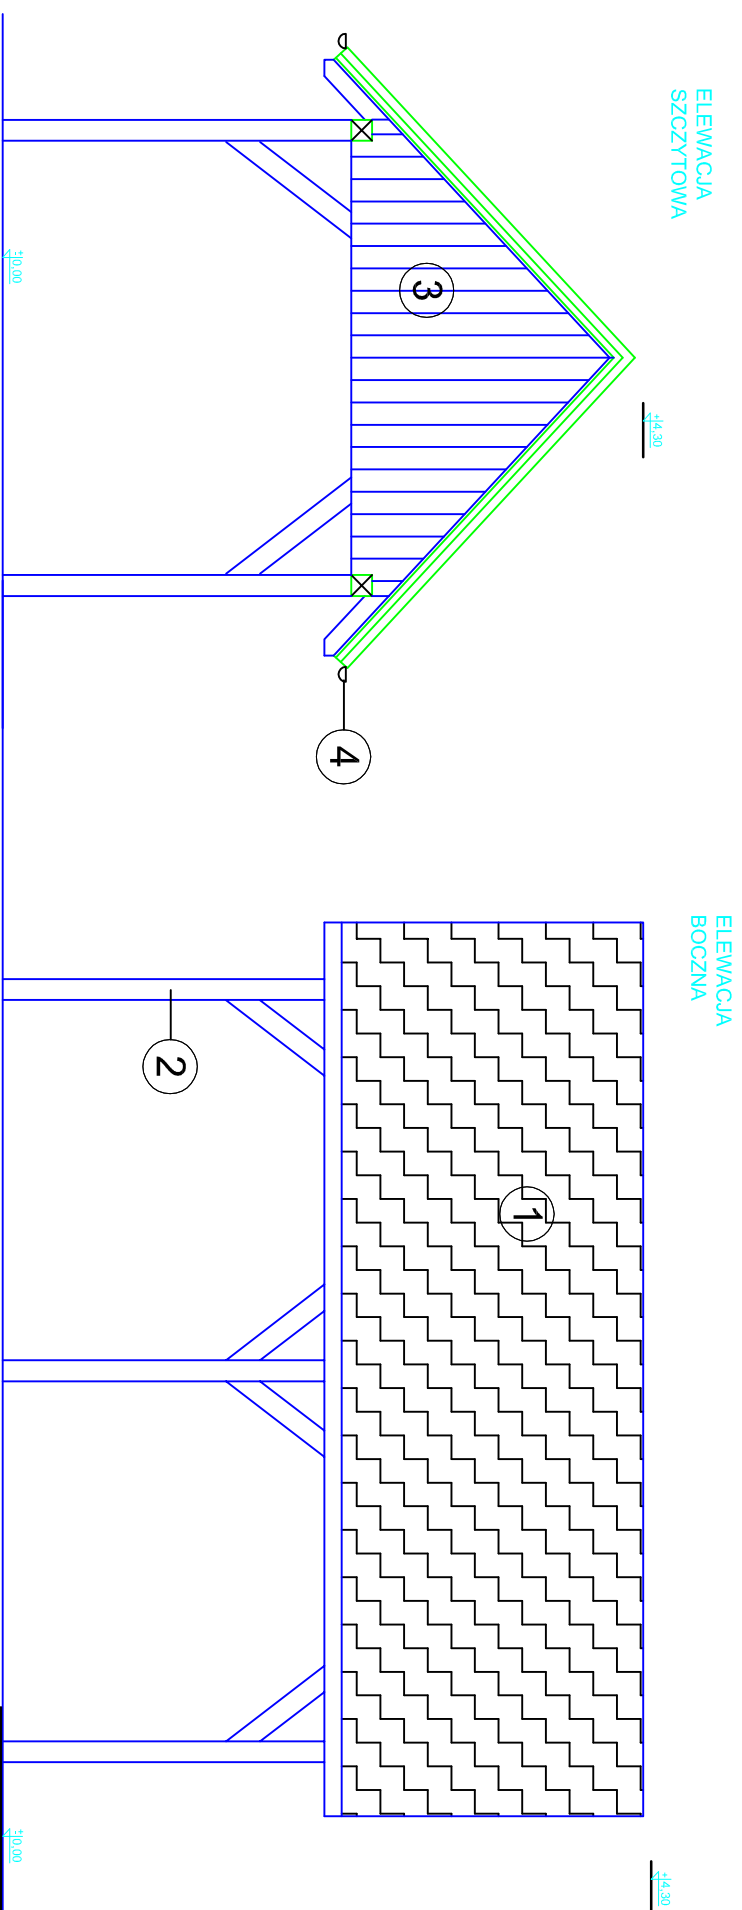

STR.

 Pracownia Architektury Krajobrazu		Pracownia Architektury Krajobrazu Łukasz Glowacz ul. S. Moniuszki 35 64 100 Leszno tel. 668 150 674 e-mail: projektant@zielenioplak-glowacz.pl NIP: 699-182-86-53 REGON: 301414467	
TEMAT BUDOWY ZAGOSPODAROWANIA TERENU WE WIS REBIECHÓW W RAMACH ZADANIA "MAŁA WIEŚ LECZ ATRAKCJĄ WIELE - MOŻNA PRZYJĘĆ DO NAS NIE TYLKO W NIEDZIELE".		INWESTOR GMINA MIEJSKA KOBYLIN UL. RYNEK 1, PIŁSUDZKIEGO 1, 63-740 KOBYLIN	
OBIEKT ZAGOSPODAROWANIE TERENU NA CELE REKREACYJNE		ADRES 63-740 KOBYLIN, REBIECHÓW, INWESTYCJI działki nr ewid.: 31 Obręb Rebichów	
BRANŻA ARCHITEKTURA		PROJEKTANT ARCHITEKTURA MGR INŻ. ARCH. JERZY WOJCIECHOWSKI upr. projekt. arch. nr ewid. 671184L0	
PROJEKTANT KONSTRUKCJA MGR INŻ. ARCH. PIOTR KOŃSKI WKP/0051/P/00K/06		PROJEKTANT ARCH. KRAJOBRAZU INŻ. ARCH. KRAJ. BARTOSZ GLOWACZ	
ARCH. KRAJOBRAZU MGR INŻ. ŁUKASZ GLOWACZ		RYŚ NR listopad 2011	