


Rzut przyziemia

Zestawienie pomieszczeń:

oznaczenie	funkcja	rodzaj posadzki	pow. [m2]
01	02	03	04
1	Koniarz	plytki gresowe	5.20
2	Pomieszczenie świetlicy	panele podlogowe	36.38
3	Kuchnia + aneks porządkowy	plytki gresowe	16.87
4	Wc	plytki ceramiczne	1.87
Razem:			60.32

PODDASZE:
okno wym zewn. 75x91+f8
wym. wewn. 96x100+f9

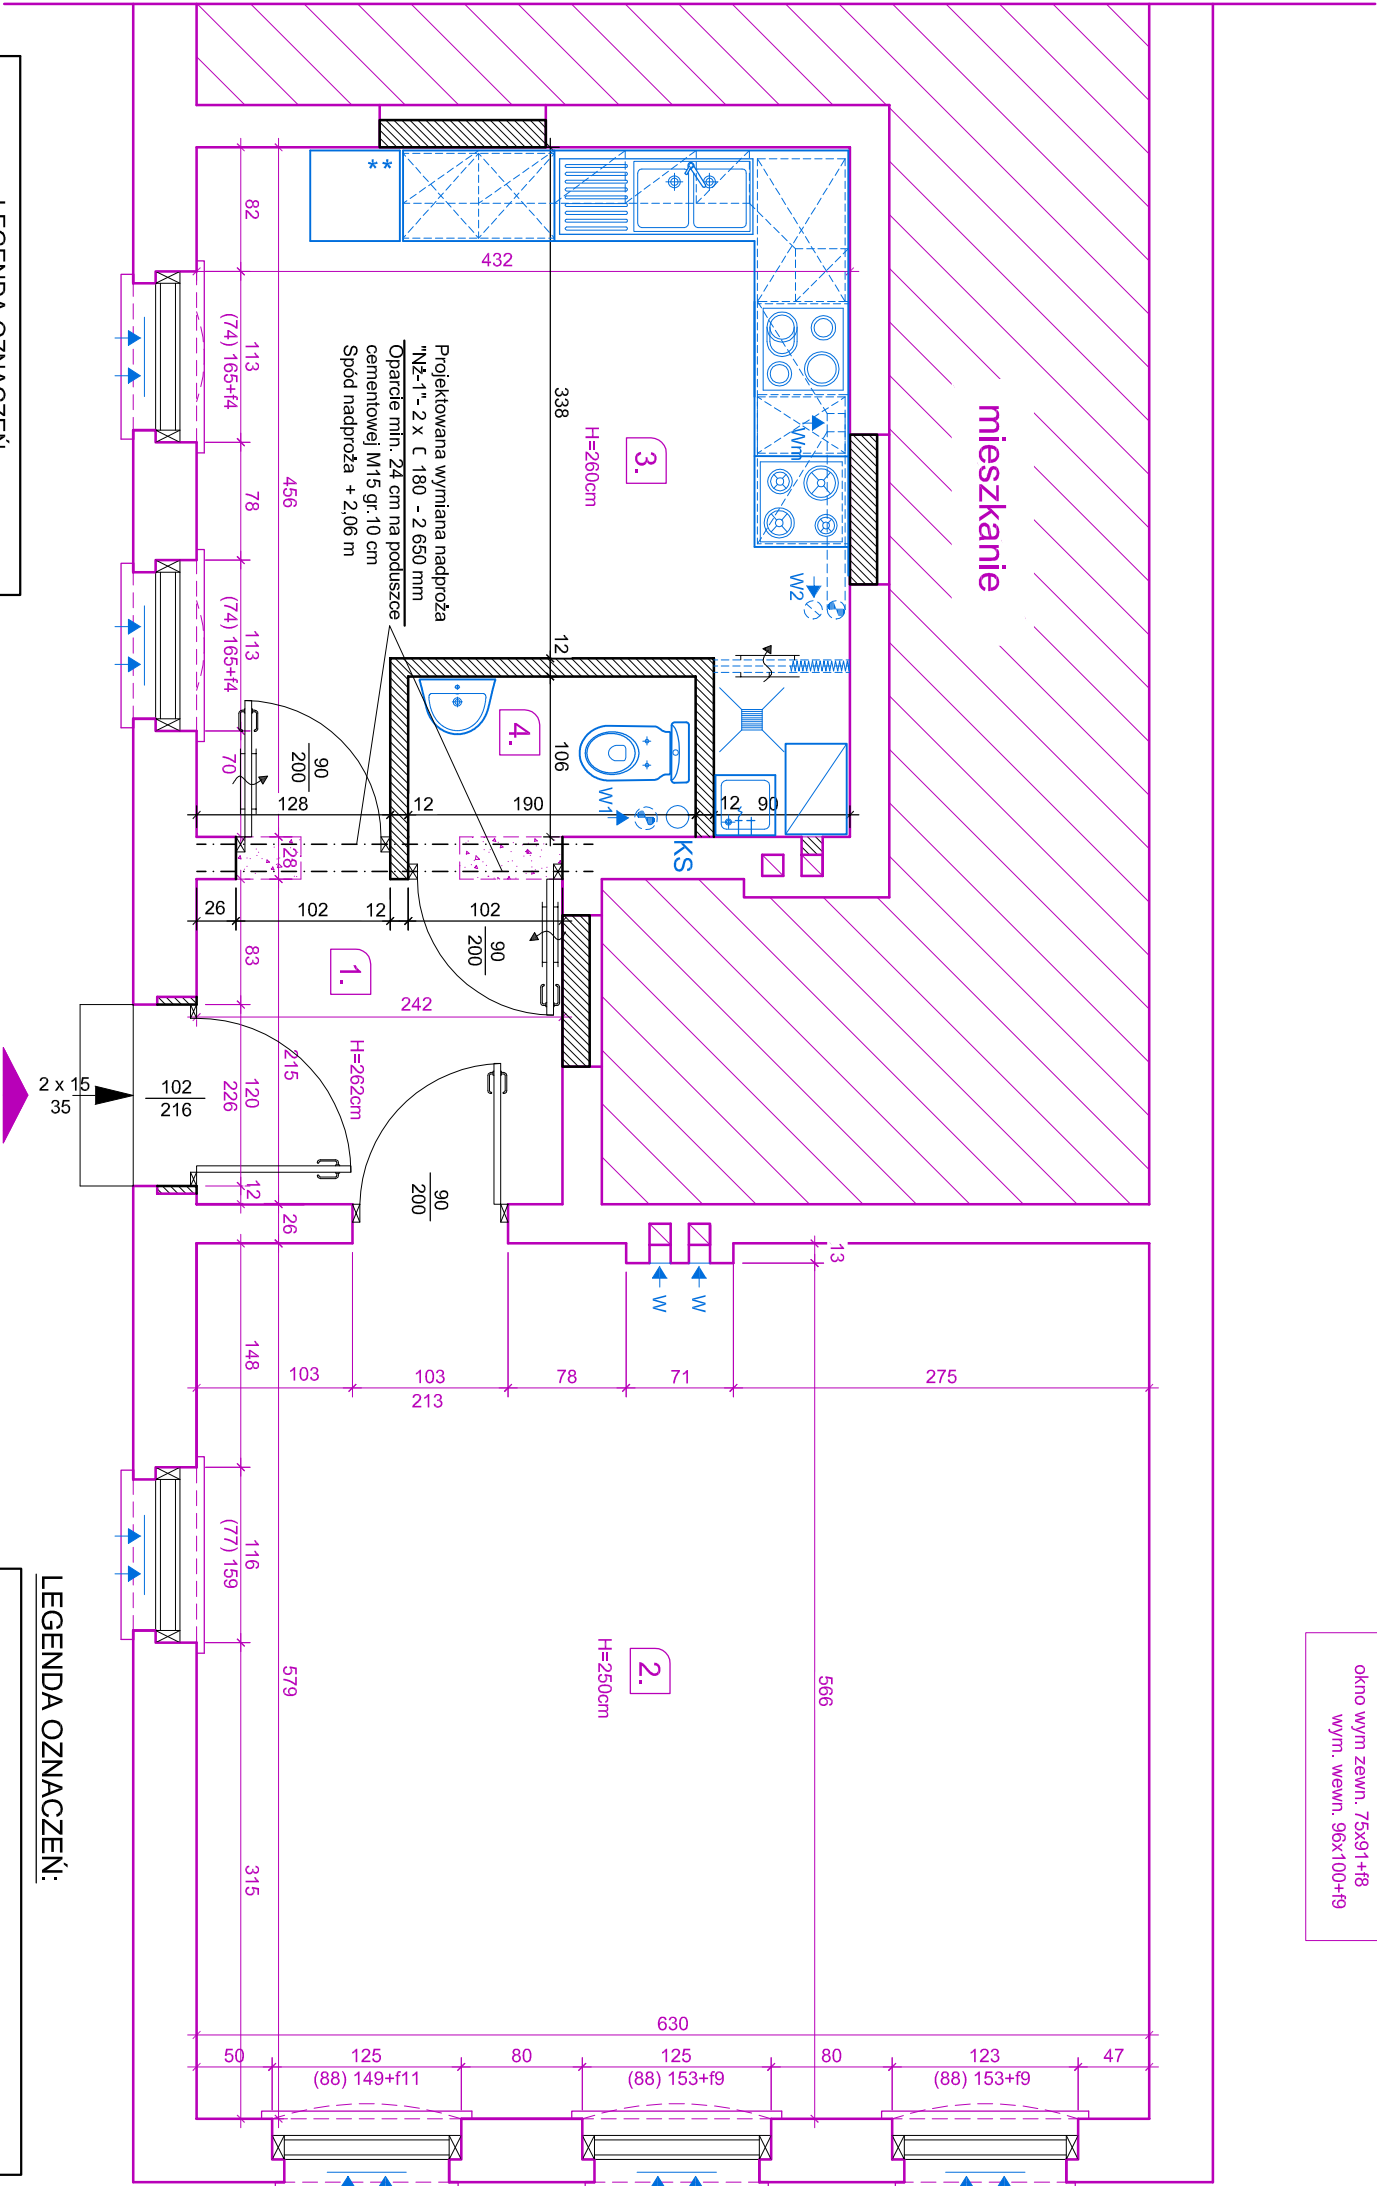

LEGENDA OZNACZEŃ:

ŚCIANY ISTNIEJĄCE
ŚCIANY ISTNIEJĄCE DO WYBURZENIA
ŚCIANY PROJEKTOWANE

LEGENDA OZNACZEŃ:

W.1 - wentylacja mechaniczna wywiewna Ø 110 mm włączana ze światłem, wyłączana z opóźnieniem
W.2 - wentylacja grawitacyjna wywiewna Ø 150 mm
W - wentylacja grawitacyjna wywiewna do przewodów istniejących
Wm - okap kuchenny 60x160cm z wentylatorem
- - nawietrzak okienny