Województwo:	wielkopolskie
Powiat:	krotoszyński
Jednostka ewidencyjna:	**301202_5, KOBYLIN – OBSZAR WIEJSKI**
Obręb ewidencyjny:	**0010 – ROJEW**

Ark. 1	**dz. 119**	Sekcja:	443.213.182

MAPA
DO CELÓW PROJEKTOWYCH
skala 1:500

Układ współrzędnych:	**1965_4**
Układ odniesienia:	**Kronsztadt**
KERG: KB 10-11/2012	KS. ZAM. 6074/2012
Granica obszaru aktualizacji:	

Brak aktualnych wpisów w księgach wieczystych odnośnie obciążeń służebnościami gruntowymi w granicach projektowanej inwestycji.

GEODEZJA „WIS" s.c.
Paweł Glinkowski, Wiesław Pawlikowski,
Sławomir Piotrowski, Zenon Zawodny
63-700 Krotoszyn, ul. Kołłątaja 11/5
tel. 62-725-43-50, fax 62-722-57-79
NIP 621-000-33-15 REGON 250968636

Sporządził: SŁAWOMIR PIOTROWSKI
63-700 Krotoszyn, ul. W. Witosa 25
telefon 062-725-43-50
GEODETA UPRAWNIONY
Uprawnienia MGPiB nr 14361 stwierdzające kwalifikacje zawodowe w zakresie 1 i 2
Ks. rob. nr 18/4/2012
Krotoszyn, dnia 31.10.2012

Ochronie podlegają znaki geodezyjne

STAROSTA KROTOSZYŃSKI
POWIATOWY OŚRODEK DOKUMENTACJI GEODEZYJNEJ I KARTOGRAFICZNEJ
W obszarze oznaczonym linią ..... dokonano aktualizacji treści mapy zasadniczej. Dokumenty z pomiaru uzupełniającego przyjęto do zasobu powiatowego w dniu 27 GRU. 2012 i zaewidencjonowano pod nr 6074/12
POPO-MPZ
NINIEJSZA MAPA MOŻE SŁUŻYĆ DO CELÓW PROJEKTOWYCH
Projektowanie robót budowlanych wymagających pozwolenia na budowę podlegają wytyczeniu i inwentaryzacji powykonawczej przez jednostki uprawnione do wykonywania prac geodezyjnych.
Krotoszyn, dnia 27 GRU. 2012
(imię i nazwisko, podpis, stanowisko służbowe osoby upoważnionej)

Z up. STAROSTY
mgr inż. Aldona Lis
KIEROWNIK POWIATOWEGO OŚRODKA DOKUMENTACJI GEODEZYJNEJ I KARTOGRAFICZNEJ
GEODETA UPRAWNIONY
UPRAWNIENIA NR 20791

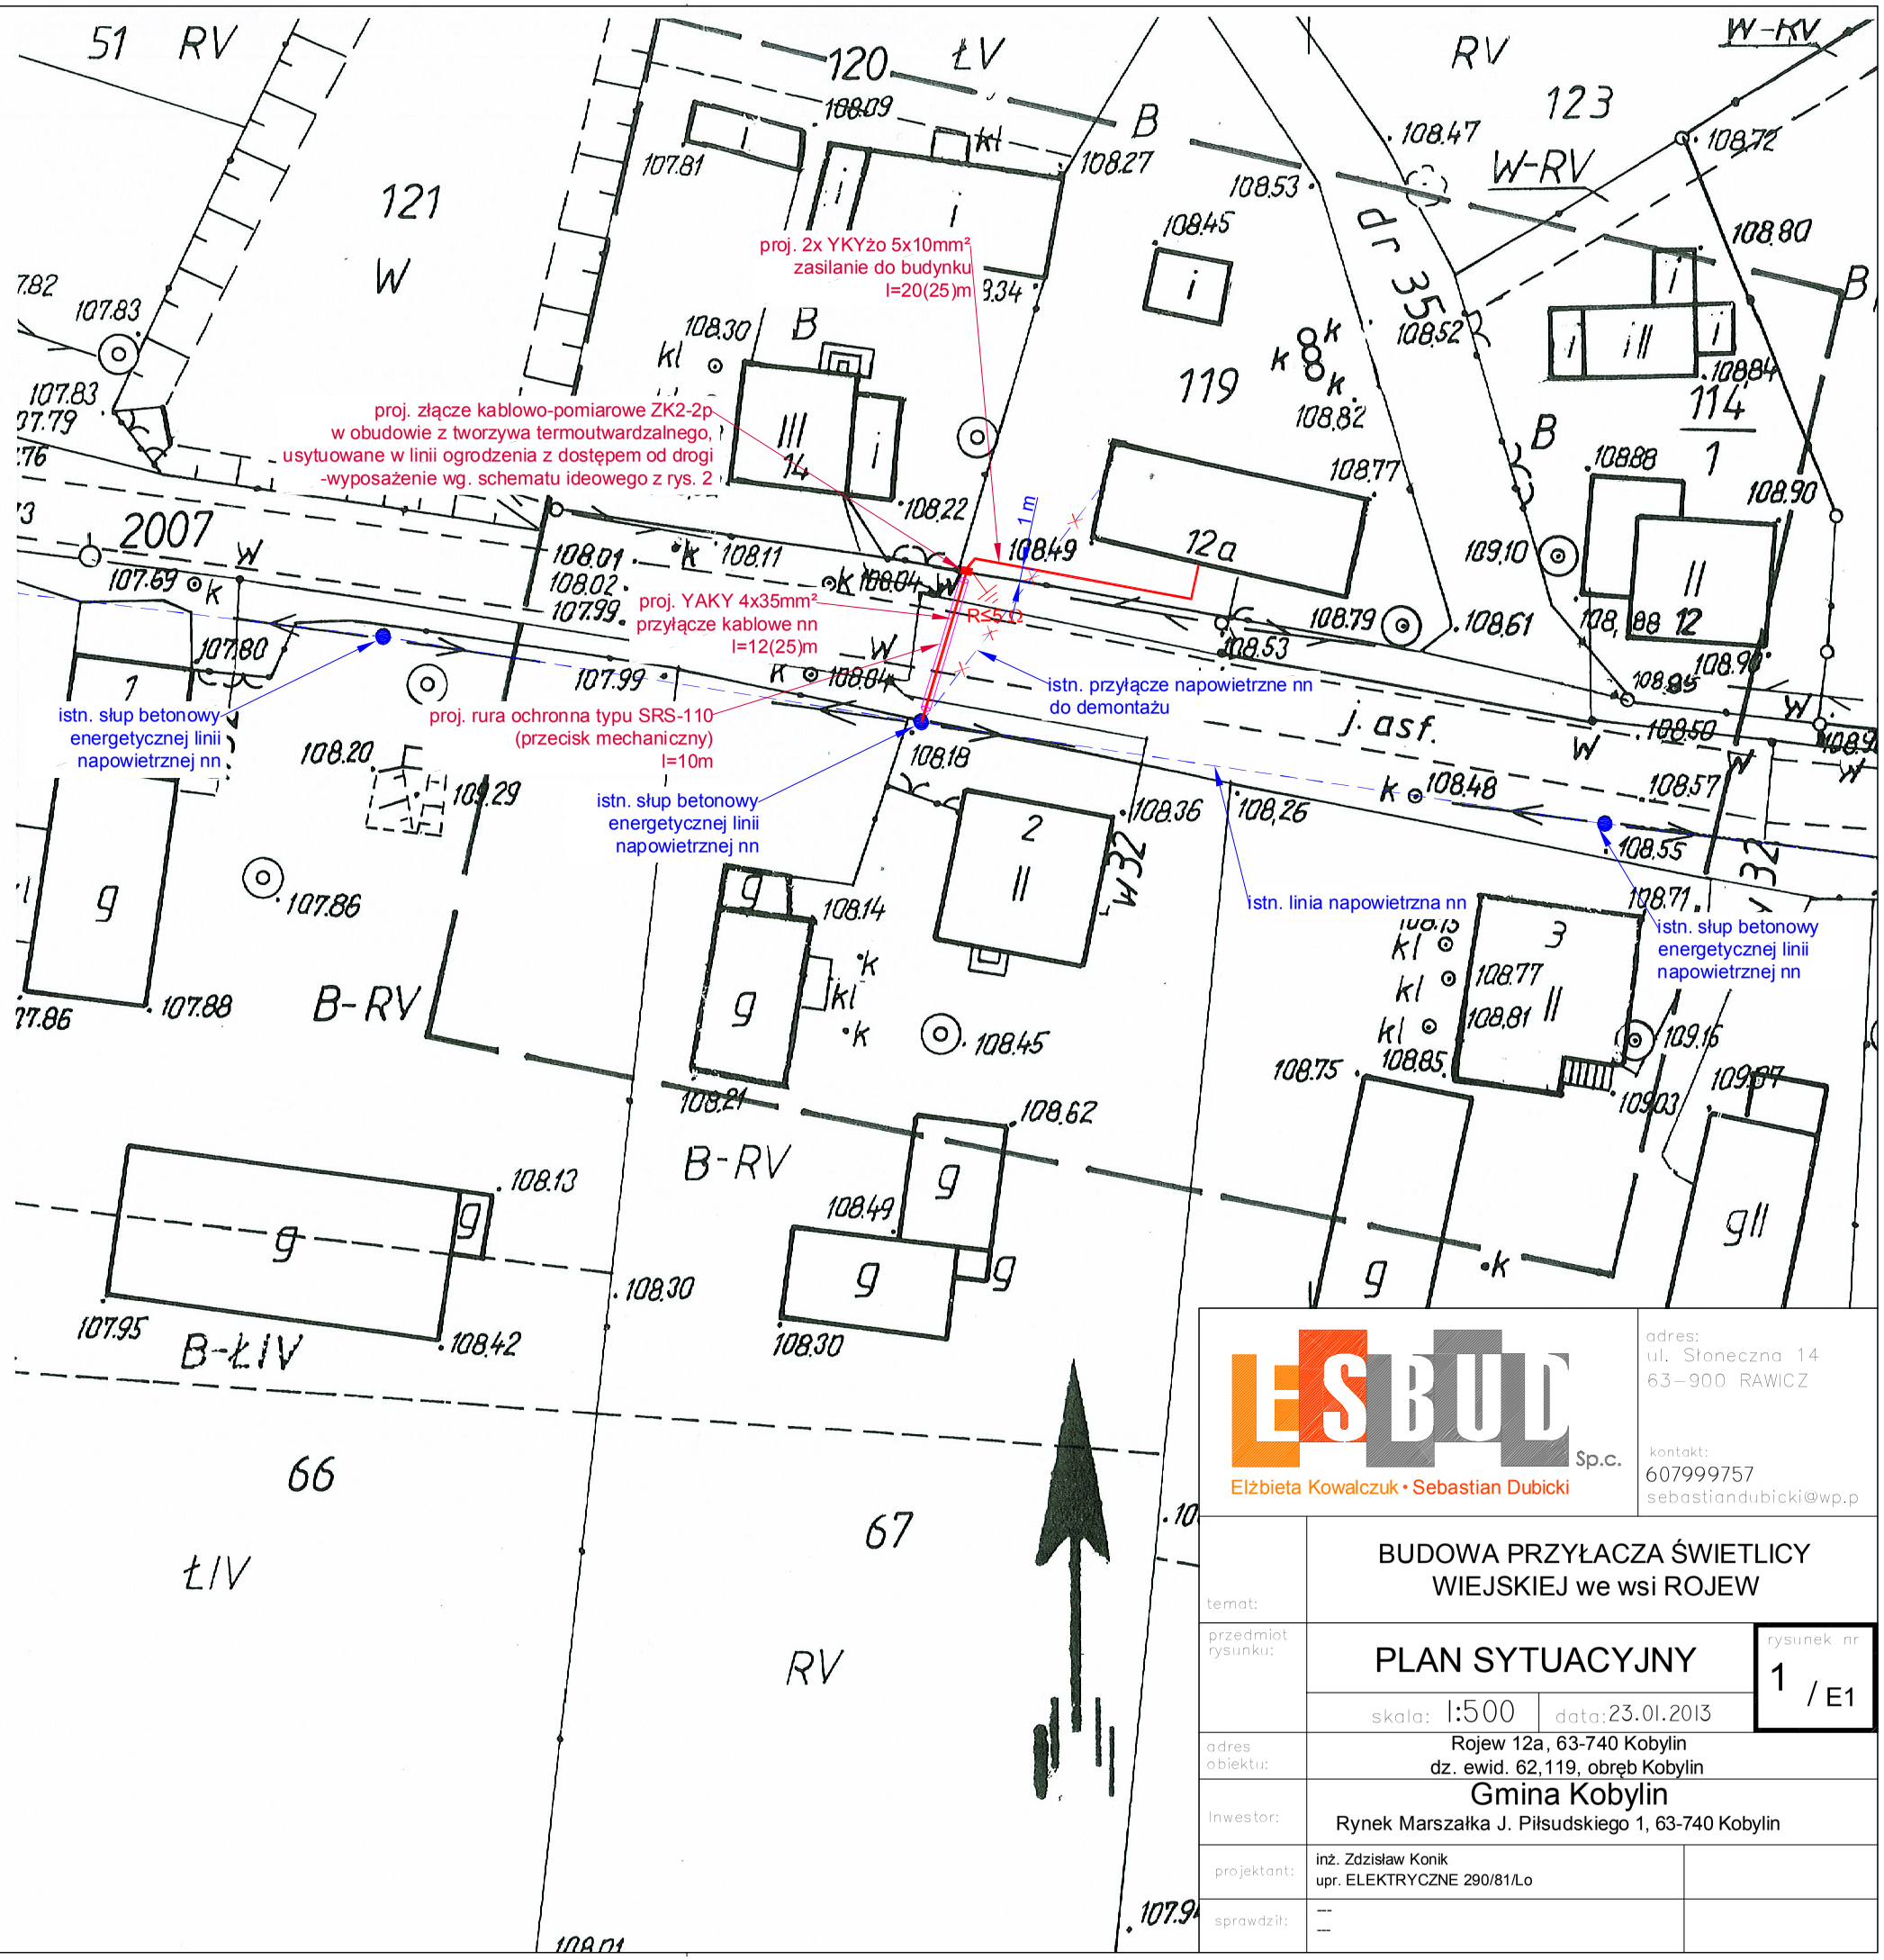

LESBUD Sp.c. Elżbieta Kowalczuk • Sebastian Dubicki	adres: ul. Słoneczna 14 63-900 RAWICZ	kontakt: 607999757 sebastiandubicki@wp.p
temat:	BUDOWA PRZYŁACZA ŚWIETLICY WIEJSKIEJ we wsi ROJEW	
przedmiot rysunku:	PLAN SYTUACYJNY	rysunek nr 1 / E1
	skala: 1:500	data: 23.01.2013
adres obiektu:	Rojew 12a, 63-740 Kobylin dz. ewid. 62,119, obręb Kobylin	
Inwestor:	Gmina Kobylin Rynek Marszałka J. Piłsudskiego 1, 63-740 Kobylin	
projektant:	inż. Zdzisław Konik upr. ELEKTRYCZNE 290/81/Lo	
sprawdził:	--- ---	