


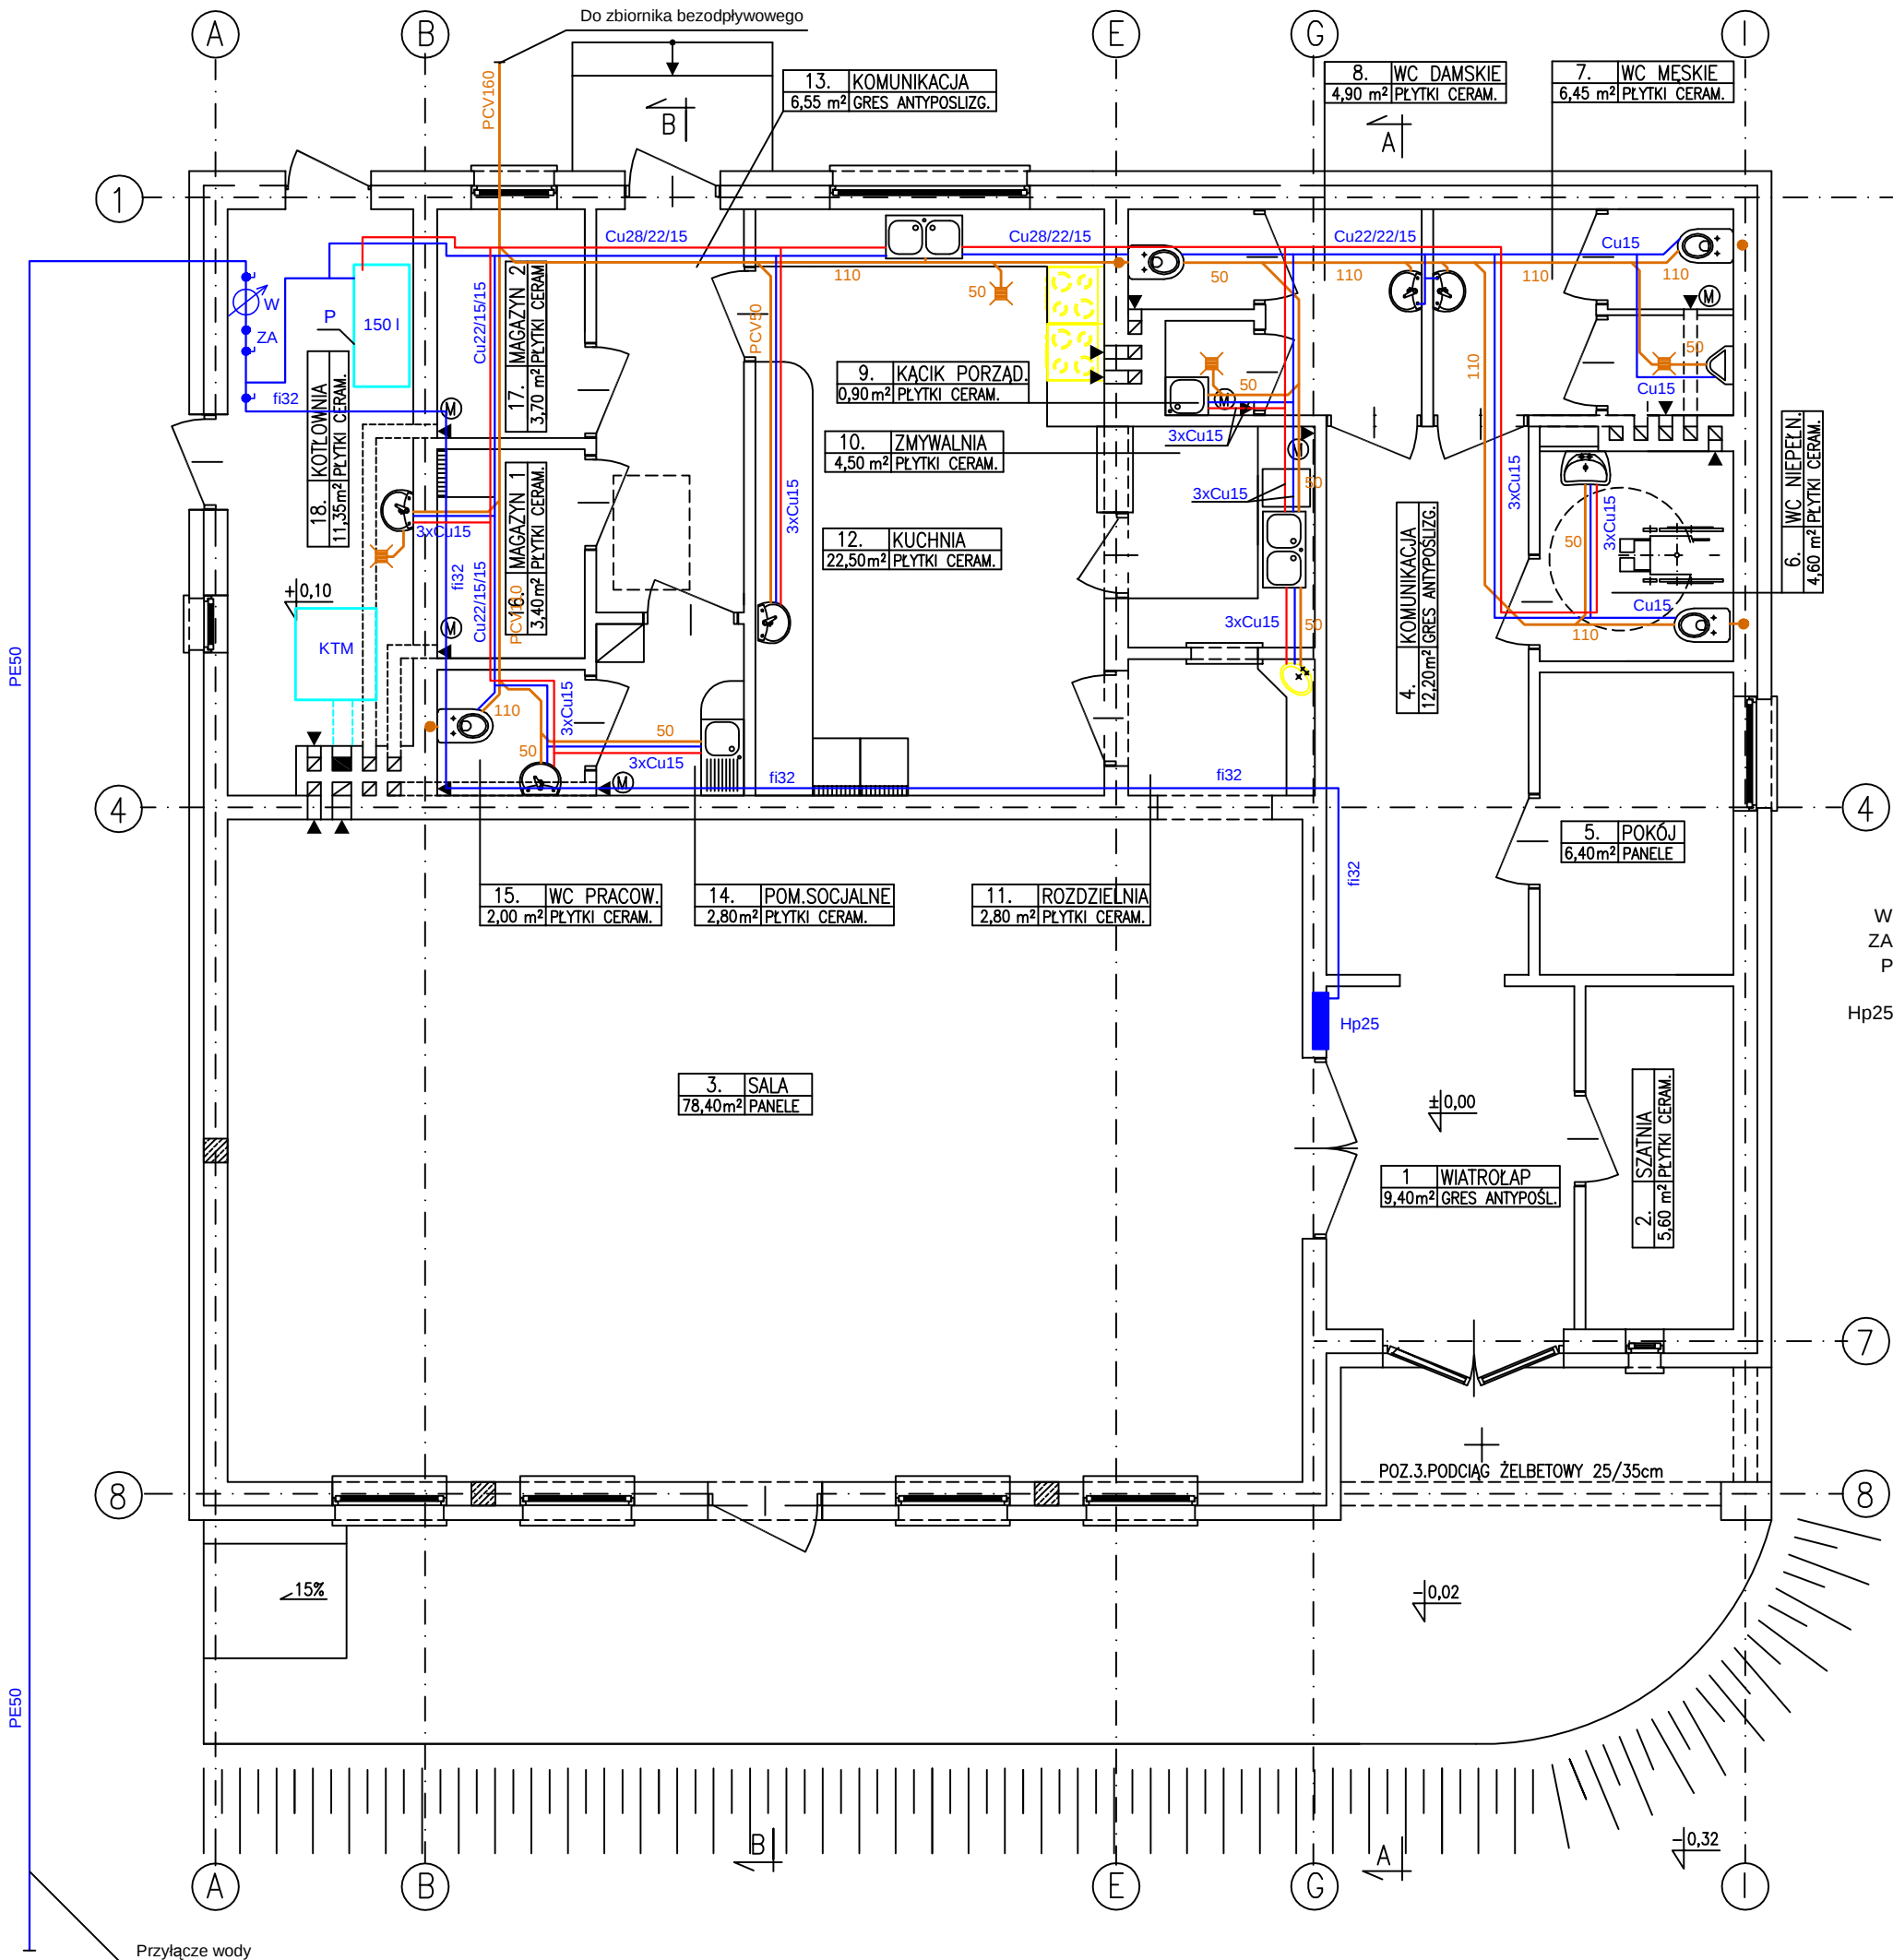

ZESTAWIENIE POMIESZCZEŃ PRZYZIEMIA		
NR. POM.	NAZWA POMIESZCZENIA	P.U. /m ² /
1	WIATROŁAP	9,40
2	SZATNIA	5,60
3	SALA	78,40
4	KOMUNIKACJA	12,20
5	POKÓJ	6,40
6	WC DLA OSÓB NIEPEŁNOSPRAW.	4,60
7	WC MĘSKIE	6,45
8	WC DAMSKIE	4,90
9	KACIK PORZĄDKOWY	0,90
10	ZMYWALNIA	4,50
11	ROZDZIELNIA	2,80
12	KUCHNIA	22,50
13	KOMUNIKACJA	6,55
14	POMIESZCZENIE SOCJALNE	2,80
15	WC DLA PERSONELU	2,00
16	MAGAZYN 1	3,40
17	MAGAZYN 2	3,70
18	KOTŁOWNIA	11,35
RAZEM POW.UŻYTKOWA		188,45

W - Wodomierz typ JS 25 mm
ZA - Zawór antyskażeniowy Dn 40 mm
P - Podgrzewacz pojemnościowy wiszący poziomy
V = 150 l z grzałką o mocy 24 kW (na okres letni)
Hp25 - Hydrant p.poz. fi 25 mm z węzłem półstywnym l = 30,00 m

FIRMA PROJEKTOWA USŁUGOWO HANDLOWA HAWAR INŻ. WŁODZIMIERZ WARKOCZ 63-700 KROTOSZYN UL. CEGLARSKA 40		
TYTUŁ RYS.	RZUT PRZYZIEMIA – Inst. wod-kan	SKALA
NAZWA INWESTYCJI	Budynek Świetlicy Wiejskiej wraz ze zbiornikiem bezodpływowym	1:100
INWESTOR	Gmina Kobylin, ul. Rynek Marszałka J. Piłsudskiego 1, 63-740 Kobylin	NR RYSUNKU
ADRES INWESTYCJI	Starkówiec działka nr 128/12, 128/13, 128/14 gm. Kobylin	1
AUTOR PROJEKTU	INŻ. WŁODZIMIERZ WARKOCZ UAN 7342-37/93	DATA
	MGR PRZEMYSŁAW WARKOCZ	08.2011