


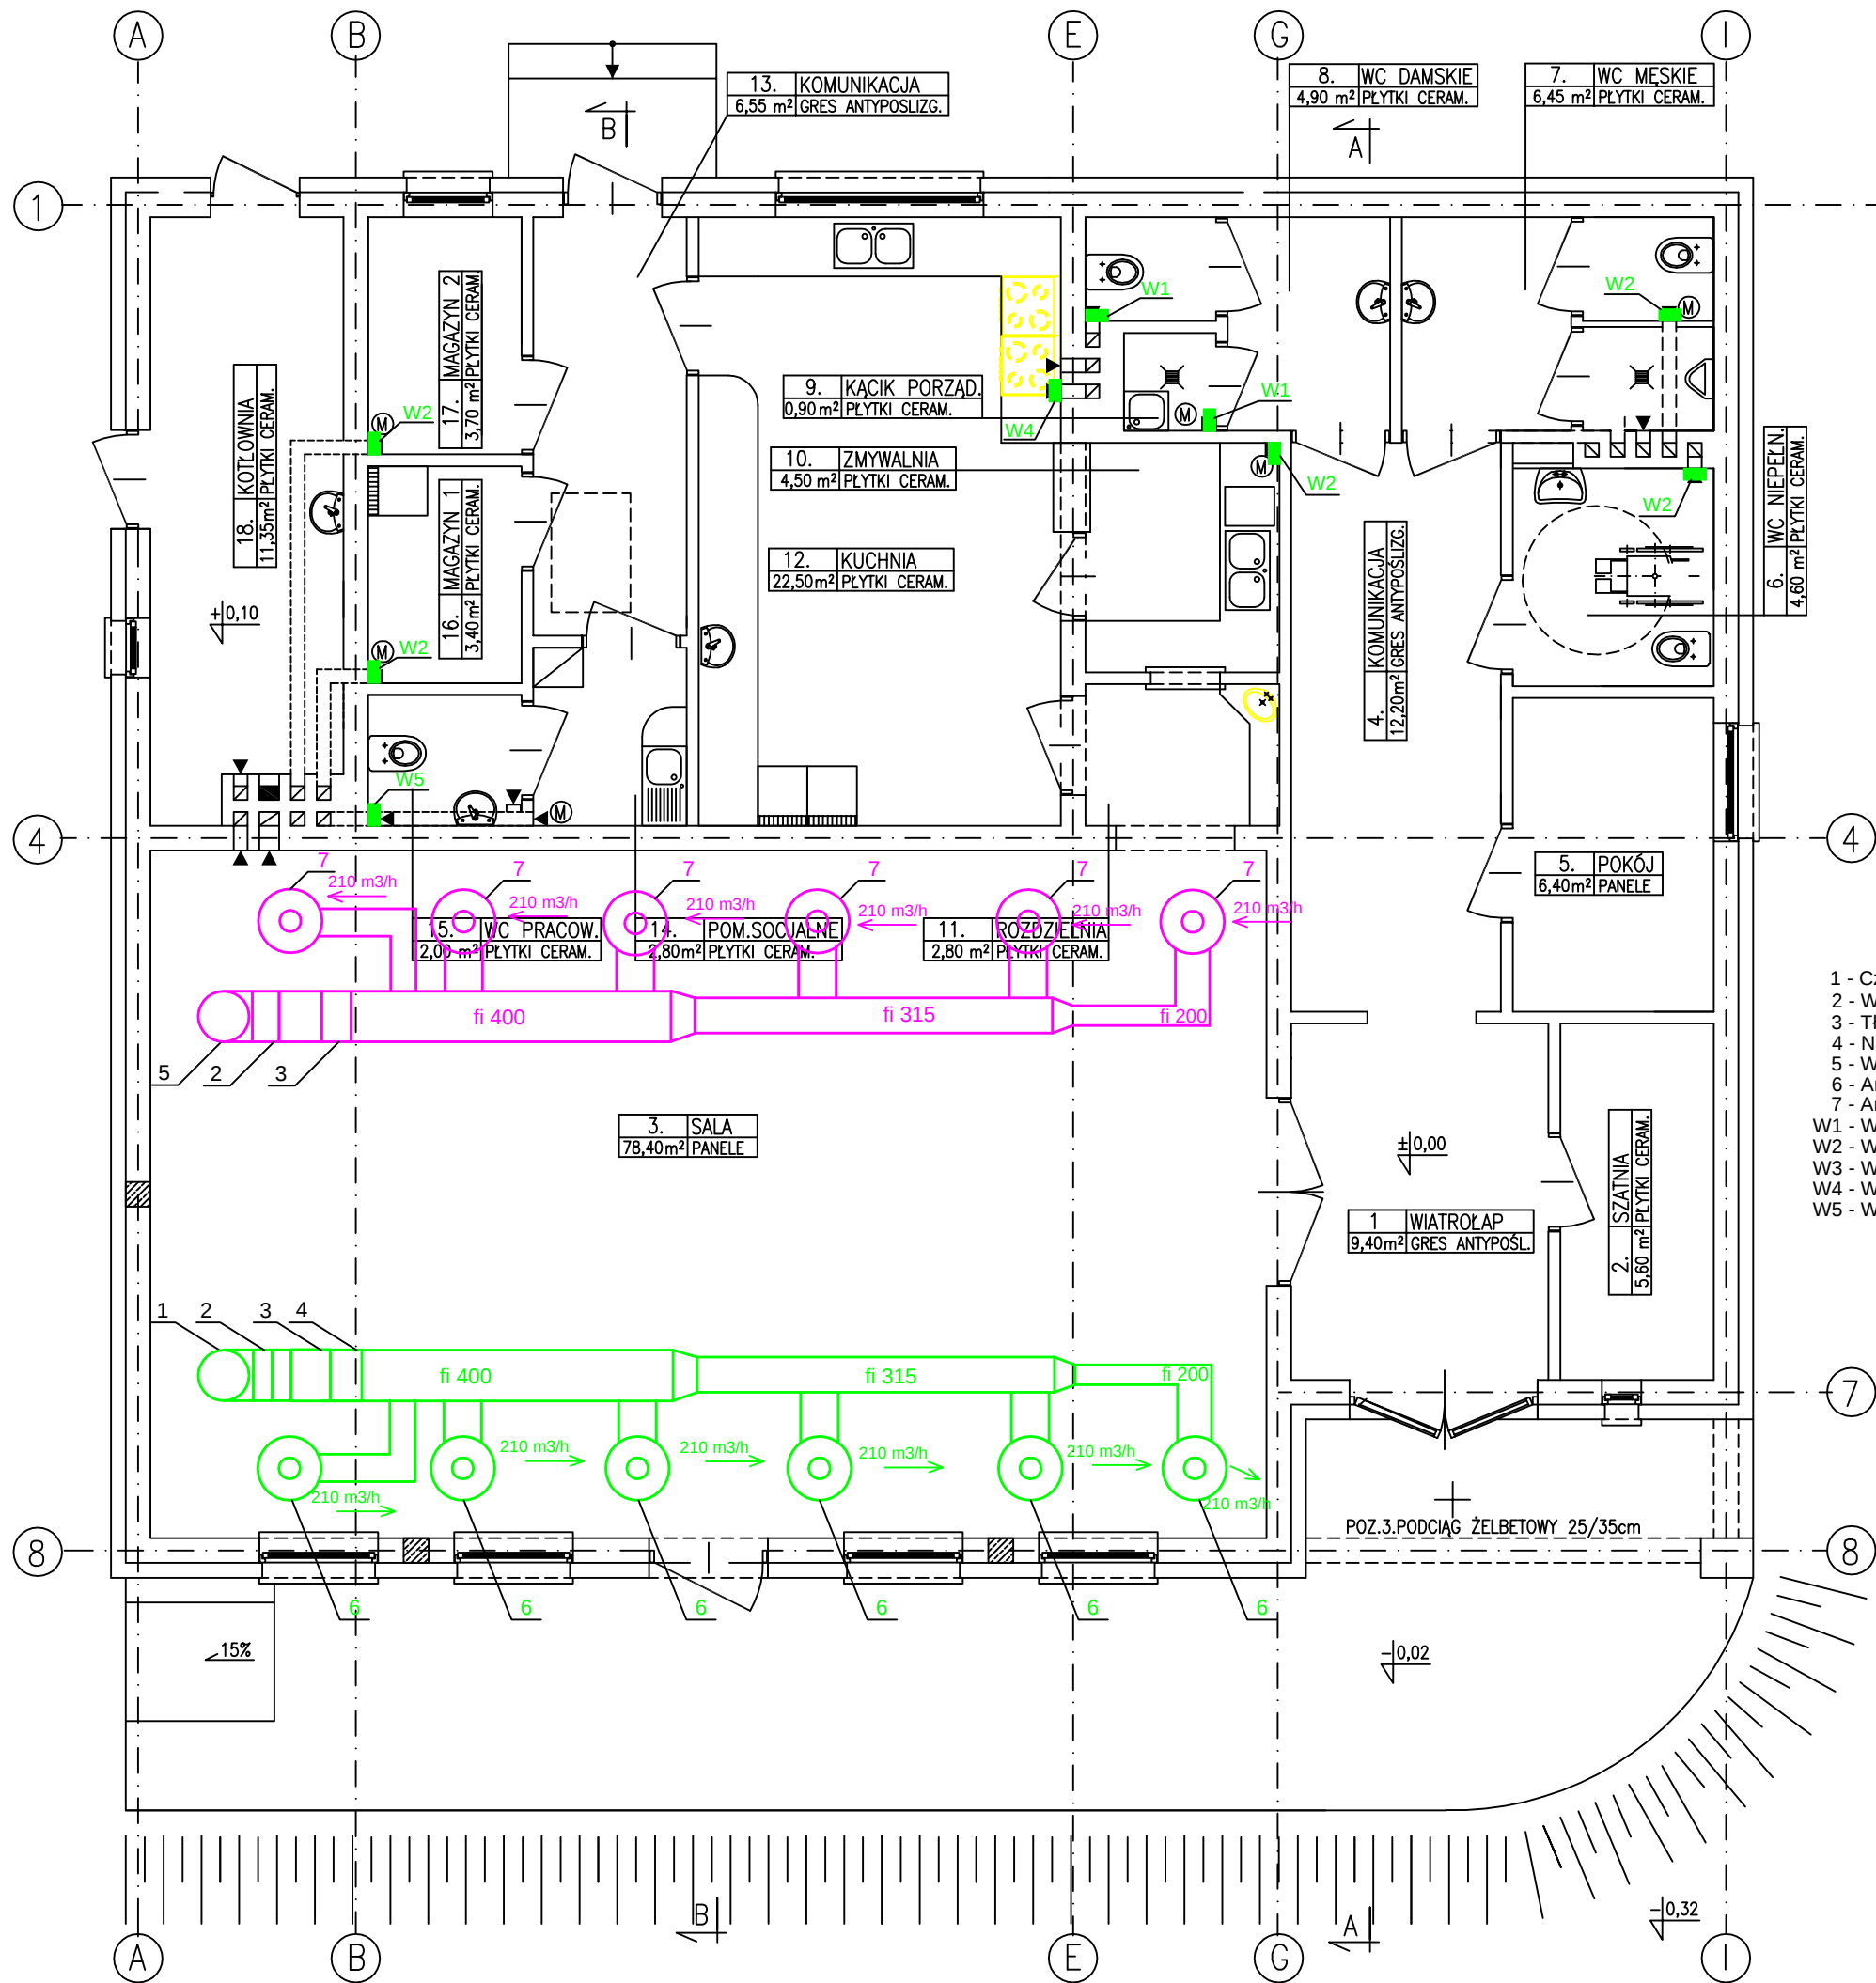

ZESTAWIENIE POMIESZCZEŃ PRZYZIEMIA

NR POM.	NAZWA POMIESZCZENIA	P.U. /m ² /
1	WIATROŁAP	9,40
2	SZATNIA	5,60
3	SALA	78,40
4	KOMUNIKACJA	12,20
5	POKÓJ	6,40
6	WC DLA OSÓB NIEPEŁNOSPRAW.	4,60
7	WC MĘSKIE	6,45
8	WC DAMSKIE	4,90
9	KĄCIK PORZĄDKOWY	0,90
10	ZMYWALNIA	4,50
11	ROZDZIELNIA	2,80
12	KUCHNIA	22,50
13	KOMUNIKACJA	6,55
14	POMIESZCZENIE SOCJALNE	2,80
15	WC DLA PERSONELU	2,00
16	MAGAZYN 1	3,40
17	MAGAZYN 2	3,70
18	KOTŁOWNIA	11,35
RAZEM POW.UŻYTKOWA		188,45

- 1 - Czerpnia dachowa fi 400 mm
2 - Wentylator kanałowy fi 315 mm 1700 m³/h, 320 W, 230 V
3 - Tłumik LDC 400
4 - Nagrzewnica wodna VBC 400
5 - Wyrzutnie dachowe fi 400 mm
6 - Anemostat nawiewny fi 200 mm
7 - Anemostat wywiewny fi 200 mm
W1 - Wentylator wyciągowy fi 100 (100 m³/h, 15W)
W2 - Wentylator wyciągowy fi 120 (150 m³/h, 20W)
W3 - Wentylator wyciągowy fi 150 (280 m³/h, 25W)
W4 - Wentylator wyciągowy NV 20 - 240, 550 m³/h, 30W, 230 V
W5 - Wentylator kanałowy np. TURBO fi 100 HS (180 m³/h, 43 W)

FIRMA PROJEKTOWA USŁUGOWO HANDLOWA HAWAR INŻ. WŁODZIMIERZ WARKOCZ 63-700 KROTOSZYN UL. CEGLARSKA 40			
TYTUŁ RYS.	RZUT PRZYZIEMIA – Inst. wentylacji	SKALA	1:100
NAZWA INWESTYCJI	Budynek Świetlicy Wiejskiej wraz ze zbiornikiem bezodpływowym	NR RYSUNKU	3
INWESTOR	Gmina Kobylin, ul. Rynek Marszałka J. Piłsudskiego 1, 63-740 Kobylin	DATA	08.2011
ADRES INWESTYCJI	Starkówiec działka nr 128/12, 128/13, 128/14 gm. Kobylin	PODPIS	
AUTOR PROJEKTU	INŻ. WŁODZIMIERZ WARKOCZ UAN 7342-37/93	DATA	08.2011
	MGR PRZEMYSŁAW WARKOCZ		