


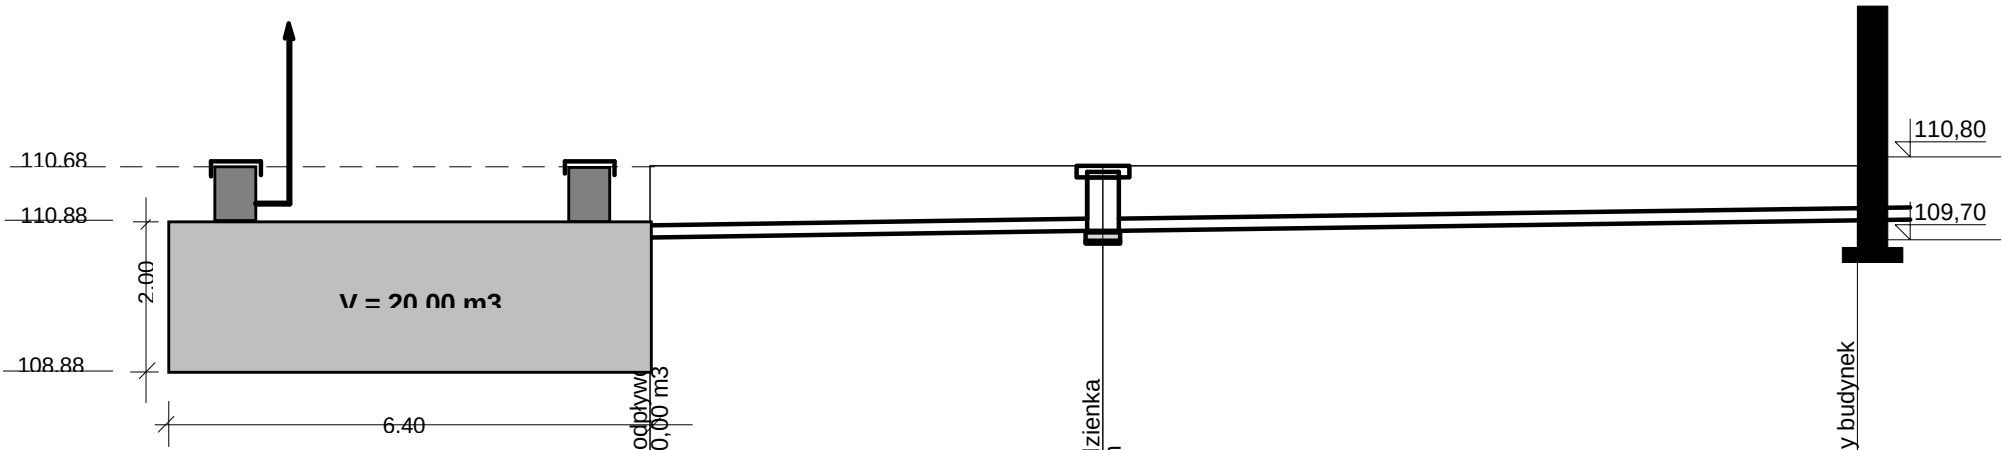

Poziom porównawczy 105,00 m n.p.m.

|                              |        |           |        |
|------------------------------|--------|-----------|--------|
| Rzędna terenu projektowanego | 110.68 | 110.68    | 110.68 |
| Rzędna terenu istniejącego   | 110.68 | 110.68    | 110.68 |
| Rzędna dna kanału            | 109.73 | 109.82    | 109.97 |
| Zagłębienie kanału           | 0.95   | 0.86      | 0.71   |
| Odległości                   | 6,00   | 10,00     |        |
| Średnice, materiał           | Ø 160  | Ø 160 PCV |        |
| Spadki                       | 1,50 % | 1,50 %    |        |
| Długość                      | 0,00   | 6,00      | 16,00  |

1

S1

B

|                                                              |  |            |
|--------------------------------------------------------------|--|------------|
| Firma Projektowa Usługowo Handlowa HAWAR                     |  |            |
| 63-700 Krotoszyn ul Ceglarska 40                             |  |            |
| Temat:                                                       |  | Faza:      |
| Budynek Świetlicy Wiejskiej wraz ze zbiornikiem bezodpływowy |  | P. B.      |
| Tytuł rys.:                                                  |  | Data:      |
| Przekrój Przykanalika Sanitarnego                            |  | 2011-08-12 |
| Inwestor:                                                    |  | Skala:     |
| Gmina Kobylin Rynek Marszałka J Piłsudskiego 1 Kobylin       |  | 1:100      |
| Autor projektu:                                              |  | Nr rys.:   |
| inż Włodzimierz Warkocz UAN7342-37/93                        |  | 4          |
| Wykonał:                                                     |  |            |
| inż. Włodzimierz Warkocz                                     |  |            |
| Sprawdził:                                                   |  |            |