


PRZEKRÓJ PRZYŁĄCZA WODY

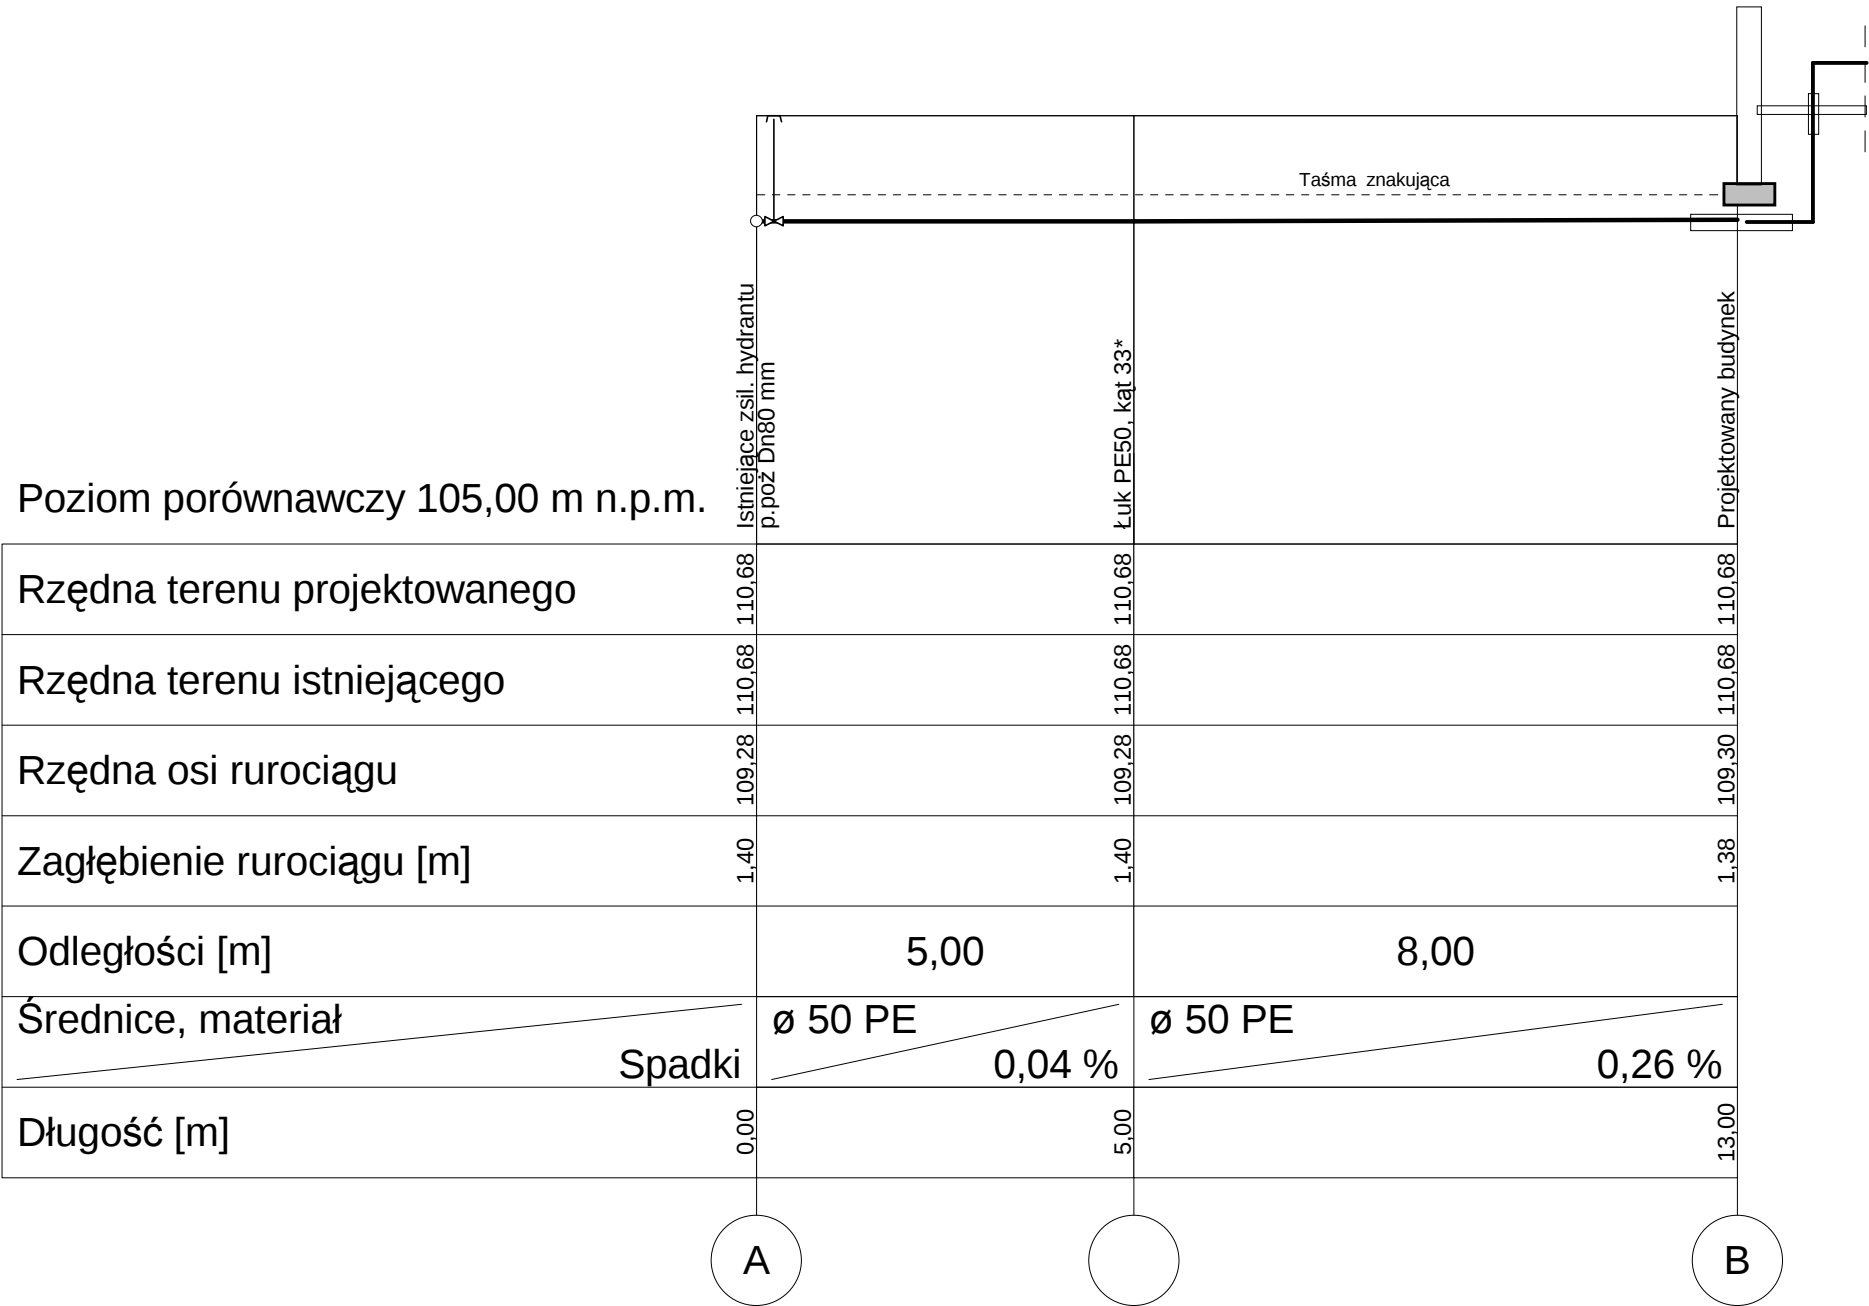

Firma Projektowa Usługowo Handlowa HAWAR			
63-700 Krotoszyn ul Ceglarska 40			
Temat:		Faza:	
Budynek Świetlicy Wiejskiej wraz ze zbiornikiem bezodpływowy		P. B.	
Tytuł rys.:		Data:	
Przekrój Przyłącza Wody		2011-08-12	
Inwestor:		Skala:	
Gmina Kobylin Rynek Marszałka J Piłsudskiego 1 Kobylin		1:100	
Autor projektu:		Podpis:	5
inż Włodzimierz Warkocz UAN7342-37/93		Podpis:	
Wykonał:		Podpis:	
inż. Włodzimierz Warkocz		Podpis:	
Sprawdził:		Podpis:	