

KOPIA Z MAPY ZASADNICZEJ
MAPA DO CELÓW PROJEKTOWYCH

Skala 1: 500

Kerg : KB 19-4/11
Woj.: wielkopolskie
Powiat: krotoszyński
Gmina: Kobylin
Obręb: **Zalesie Wielkie**
Seksja: 443.122.131,443.122.132
Ks. wiecz. : KW **32088**
Arkusz : **7** Działka: **19/3**
Powierzchnia: **0,3100 ha**
Stan na dzień: **18.05.2011r**
Powiększono mechanicznie ze skali 1:1000.


geodeta CZESŁAW STACHOWIAK
Nowy Rynek 17, tel. 664 756 638
63-720 Krotoszyń
Upr. MOPiK 100009
2011-05-26

uchranie podlegają znaki geodezyjne

STAROSTA KROTOSZYŃSKI
POWIATOWY OŚRODEK DOKUMENTACJI
GEODEZYJNEJ I KARTOGRAFICZNEJ
W obszarze oznaczonym linią
dokonano aktualizacji treści mapy zasadniczej
Dokumenty z pomiaru uzupełniającego przyjęto do
zasobu powiatowego w dniu 2011-06-17
i zastwierdzono podpisem
NINIEJSZA MAPA MOŻE SŁUżyć
DO CELÓW PROJEKTOWYCH
Projektowane obiekty budowlane wymagają
pozwolenia na budowę podlegają wytyczeniu
i inwentaryzacji powyłkowej przez jednostki
uprawnione do wykonywania geodezyjnych
Krotoszyń, dnia 2011-06-17
(linię i nazwisko, podpis, stanowisko służbowe
osoby upoważnionej)
Z up. STAROSTY

mgr inż. Aldona Lis
KIEROWNIK POWIATOWEGO OŚRODKA DOKUMENTACJI
GEODEZYJNEJ I KARTOGRAFICZNEJ
GEODETA UPRAWNIONY
NUMER UPRAWNIENIA 10734

PROJEKT ZAGOSPODAROWANIA
DZIAŁKI
skala 1 : 500

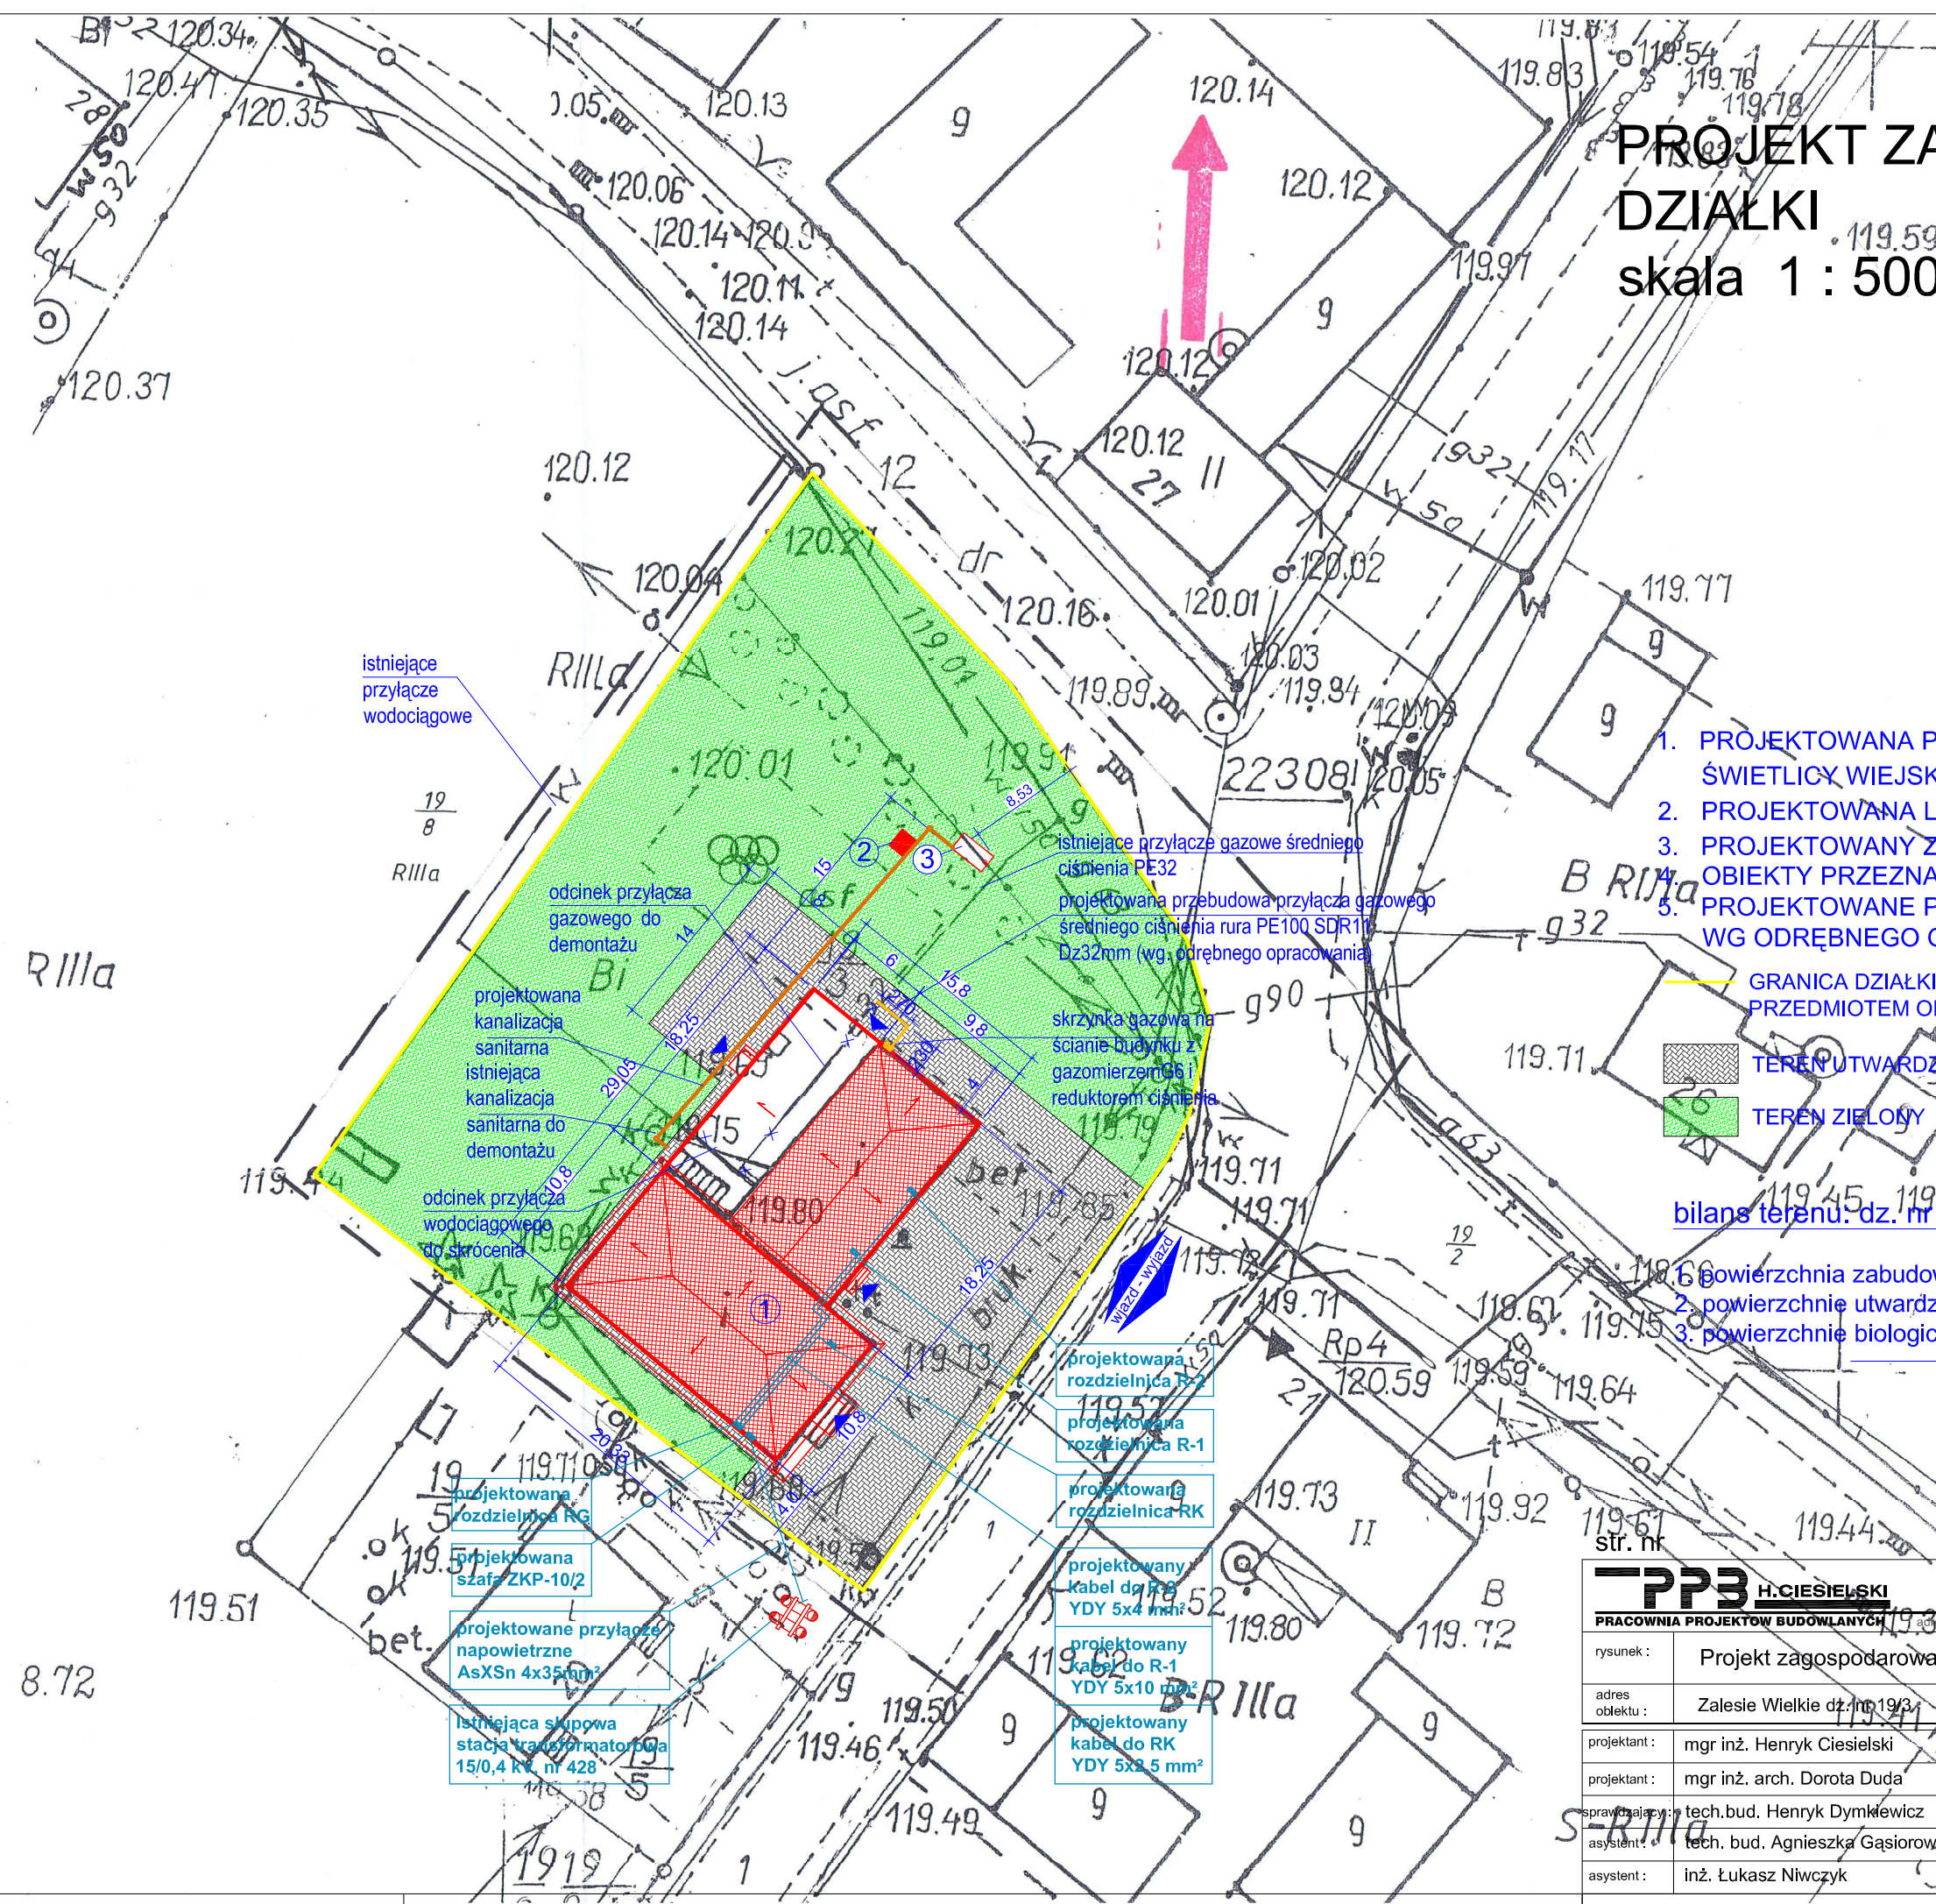

1. PROJEKTOWANA PRZEBUDOWA I ROZBUDOWA BUDYNKU ŚWIETLICY WIEJSKIEJ
2. PROJEKTOWANA LOKALIZACJA POJEMNIKA NA ŚMIECI
3. PROJEKTOWANY ZBIORNIK BEZODPŁYWOWY NA ŚCIEKI
4. OBIEKTY PRZEZNACZONE DO ROZBIÓRKI
5. PROJEKTOWANE PRZYŁĄCZE ENERGETYCZNE WG ODRĘBNEGO OPRACOWANIA

GRANICA DZIAŁKI OBJĘTA PRZEDMIOTEM OPRACOWANIA
TEREN UTWARDZONY
TEREN ZIELONY

bilans terenu: dz. nr 19/3

1. powierzchnia zabudowana	527,3 m ²	(17,0%)
2. powierzchnię utwardzoną	598,3 m ²	(19,3%)
3. powierzchnię biologicznie czynną	1974,4 m ²	(63,7%)
razem :	3100,0 m ²	

TPP3 H. CIESIELSKI PRACOWNIA PROJEKTOW BUDOWLANYCH		63-900 RAWICZ ul. SZARYCH SZEREGÓW 2 a tel. (065) 545 21 53 adres e-mail : biuro@ciesielski.home.pl	PRZEBUDOWA I ROZBUDOWA BUDYNKU ŚWIETLICY WIEJSKIEJ	
rysunek :	Projekt zagospodarowania działki		skala:	1: 500
adres obiektu :	Zalesie Wielkie dz. nr 19/3		data :	czerwiec 2011
projektant :	mgr inż. Henryk Ciesielski	konstrukcja	1761 / 94 /Lo	
projektant :	mgr inż. arch. Dorota Duda	architektura	06 / 05 /DOIA	
sprawy i asystent :	tech. bud. Henryk Dymkiewicz	architektura + konstrukcja	5769 / 61	
asystent :	inż. Łukasz Niwczyk			