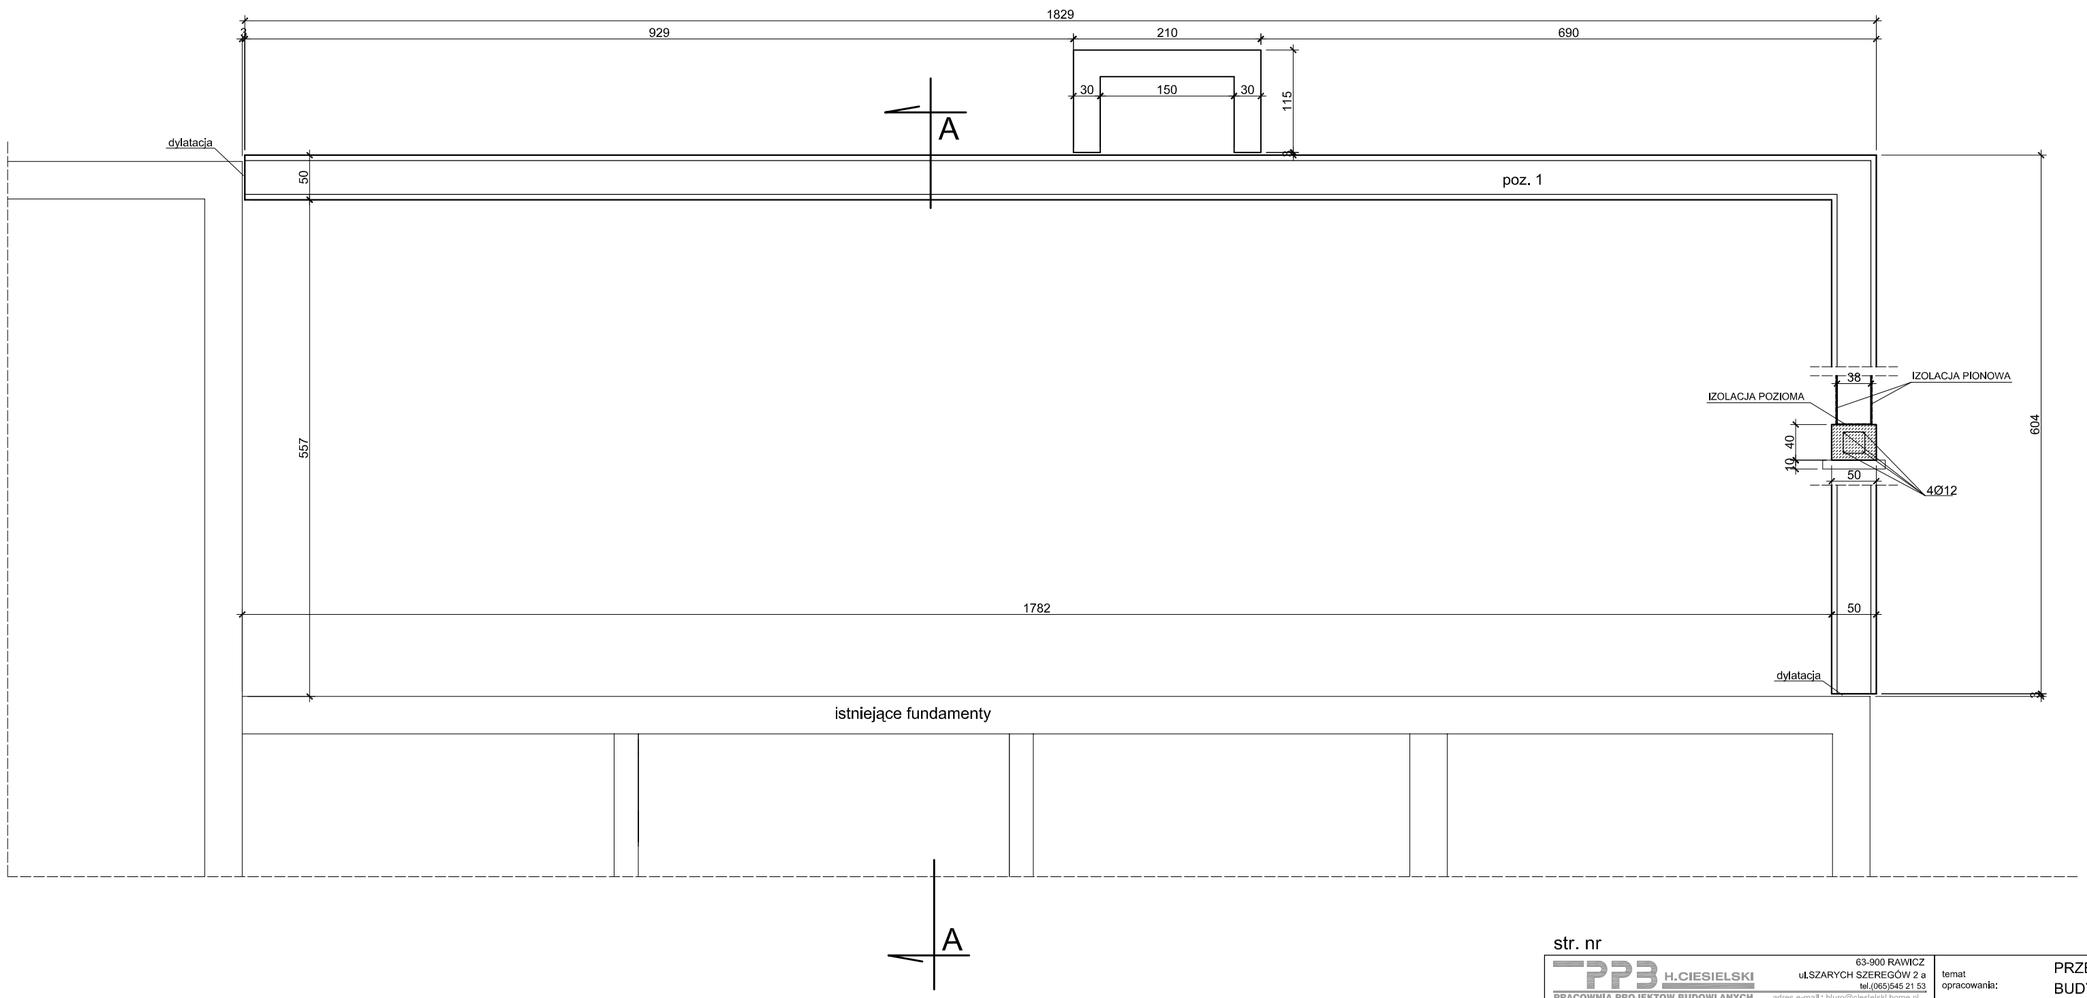

str. nr

PPB H.CIESIELSKI PRACOWNIA PROJEKTÓW BUDOWLANYCH	63-900 RAWICZ ulSZARYCH SZEREGÓW 2 a tel.(065)545 21 53 adres e-mail : biuro@ciesielski.home.pl	temat opracowania:	PRZEBUDOWA I ROZBUDOWA BUDYNKU ŚWIETLICY WIEJSKIEJ
rysunek :	Rzut fundamentów	skala: 1 : 50	data : sierpień 2011	nr rys.: 3
adres obiektu :	Zalesie Wielkie dz. nr 19/3	inwestor :	Gmina Kobylin, Rynek Marsz. Piłsudskiego 1

		branża	nr uprawn.	podpis
projektant :	mgr inż. Henryk Ciesielski	konstrukcja	1761 / 94 /Lo	
projektant :	mgr inż. arch. Dorota Duda	architektura	06 / 05 /DOIA	
sprawdzający :	tech.bud. Henryk Dymkiewicz	architektura + konstrukcja	5769 / 61	
asystent :	tech. bud. Agnieszka Gąsiorowska			
asystent :	inż. Łukasz Niwczyk			