




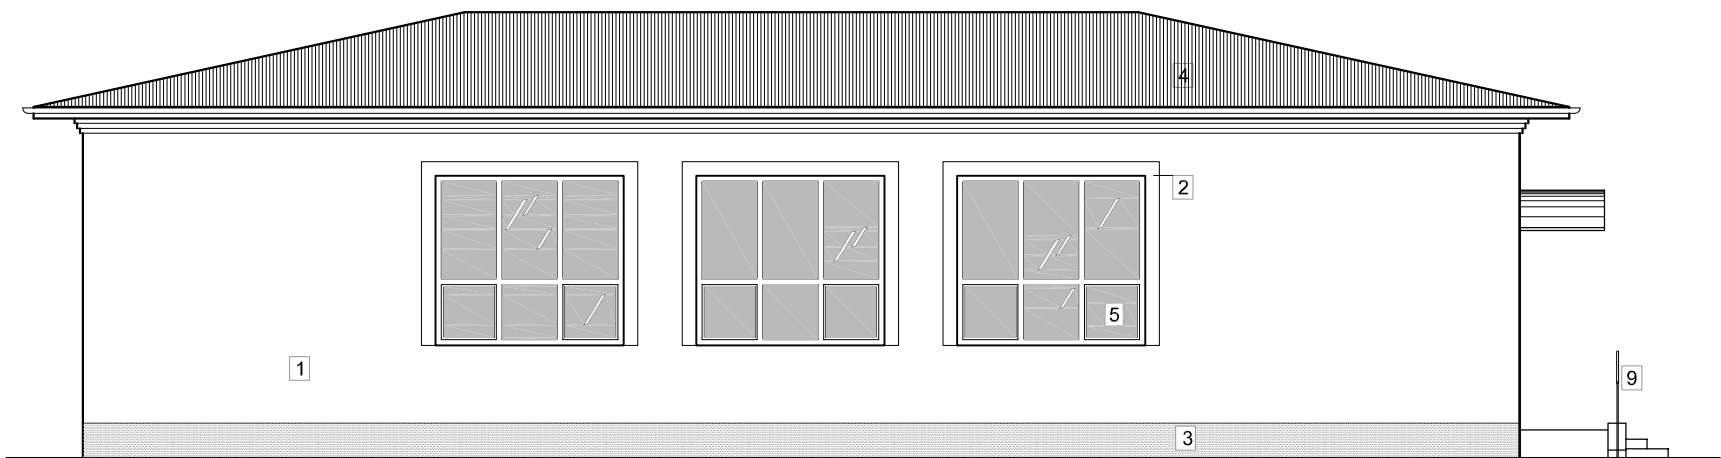


ELEWACJA POŁUDNIOWO - ZACHODNIA

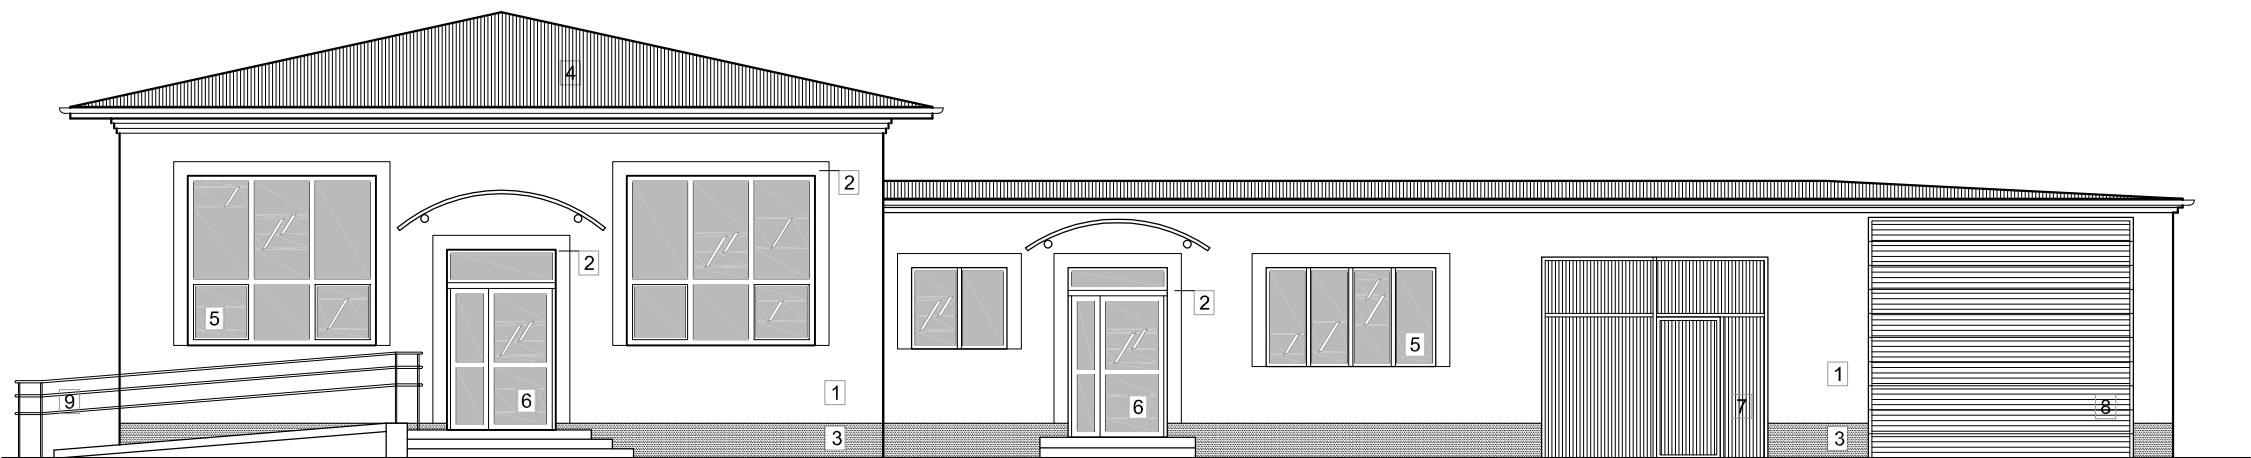

ELEWACJA POŁUDNIOWO - WSCHODNIA

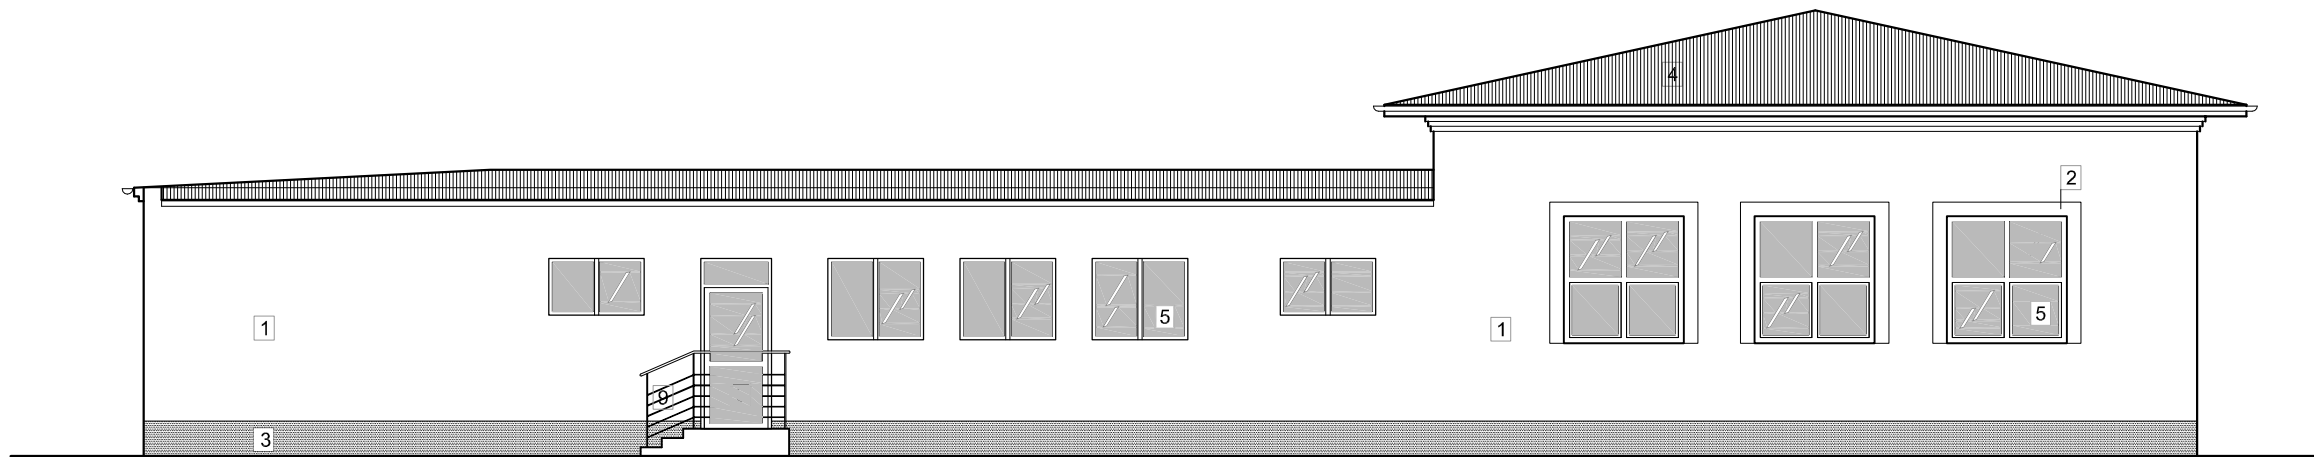

ELEWACJA PÓŁNOCNO - ZACHODNIA

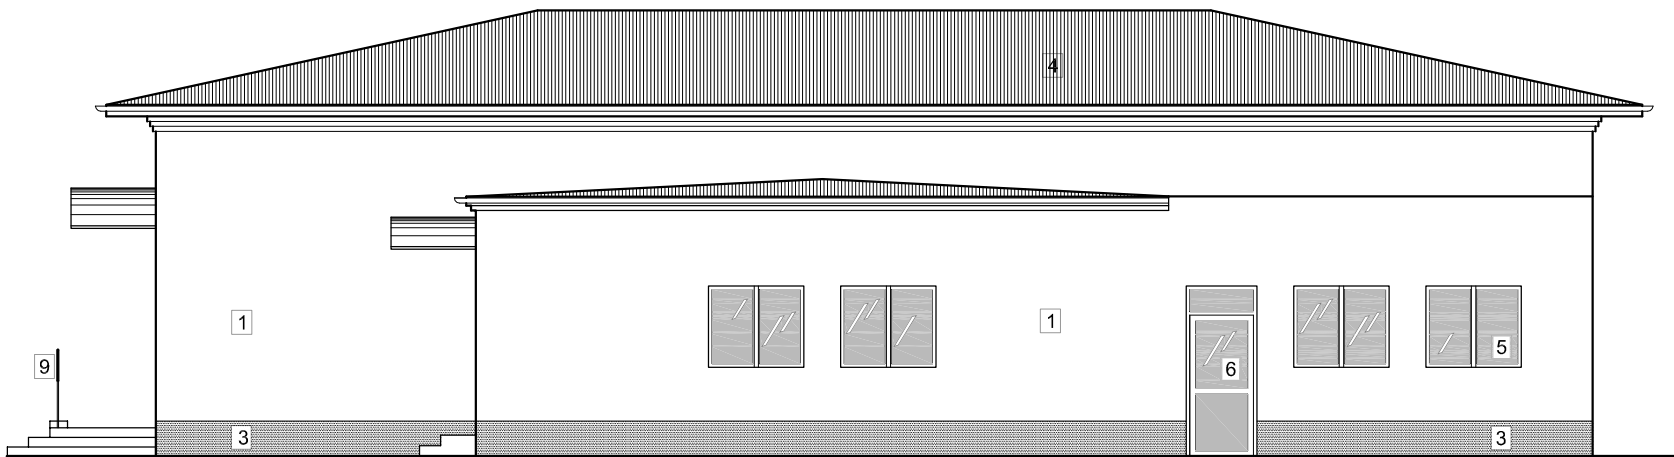

ELEWACJA PÓŁNOCNO - WSCHODNIA

1. TYNK CIENKOWARSTWOWY - kolor AL 54
2. TYNK CIENKOWARSTWOWY - kolor AL 52
3. TYNK MOZAIKOWY WEBER - 1040 M 058
4. PAPA TERMOZGRZEWAŁNA - kolor szary
5. STOLARKA OKIENNA PCV - kolor biały
6. STOLARKA DRZWIOWA PCV - kolor biały
7. BRAMA STAŁOWA - kolor grafitowy
8. BRAMA SEGMENTOWA - kolor grafitowy
9. BALUSTRAŁA METALOWA - kolor grafitowy
10. ZADASZENIE Z POLIWĘGLANU

kolorystyka elewacji wg próbnika "weber"

str. nr

TPP3 H.CIESIELSKI PRACOWNIA PROJEKTOW BUDOWLANYCH		63-900 RAWICZ ul. SZARYCH SZEREGÓW 2 a tel. 065/545 21 53 adres e-mail : biuro@ciesielski.home.pl	temat opracowania:	PRZEBUDOWA I ROZBUDOWA BUDYNKU ŚWIETLICY WIEJSKIEJ		
rysunek :	Elewacje		skala:	1 : 100	data :	sierpień 2011
adres obiektu :	Zalesie Wielkie dz. nr 19/ 3		inwestor :	Gmina Kobylin, Rynek Marsz. Piłsudskiego 1		
projektant :	mgr inż. Henryk Ciesielski	konstrukcja	1761 / 94 /Lo			
projektant :	mgr inż. arch. Dorota Duda	architektura	06 / 05 /DOIA			
sprawdzający :	tech.bud. Henryk Dymkiewicz	architektura + konstrukcja	5769 / 61			
asystent :	tech. bud. Agnieszka Gąsiorowska					
asystent :	inż. Łukasz Niwczyk					