
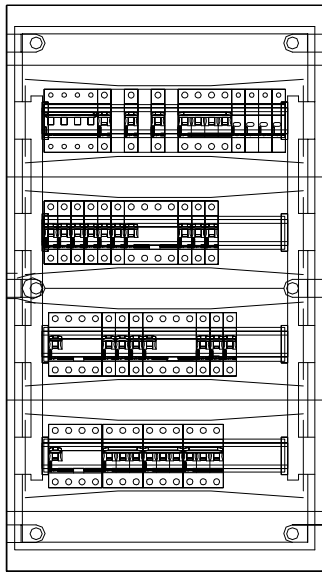


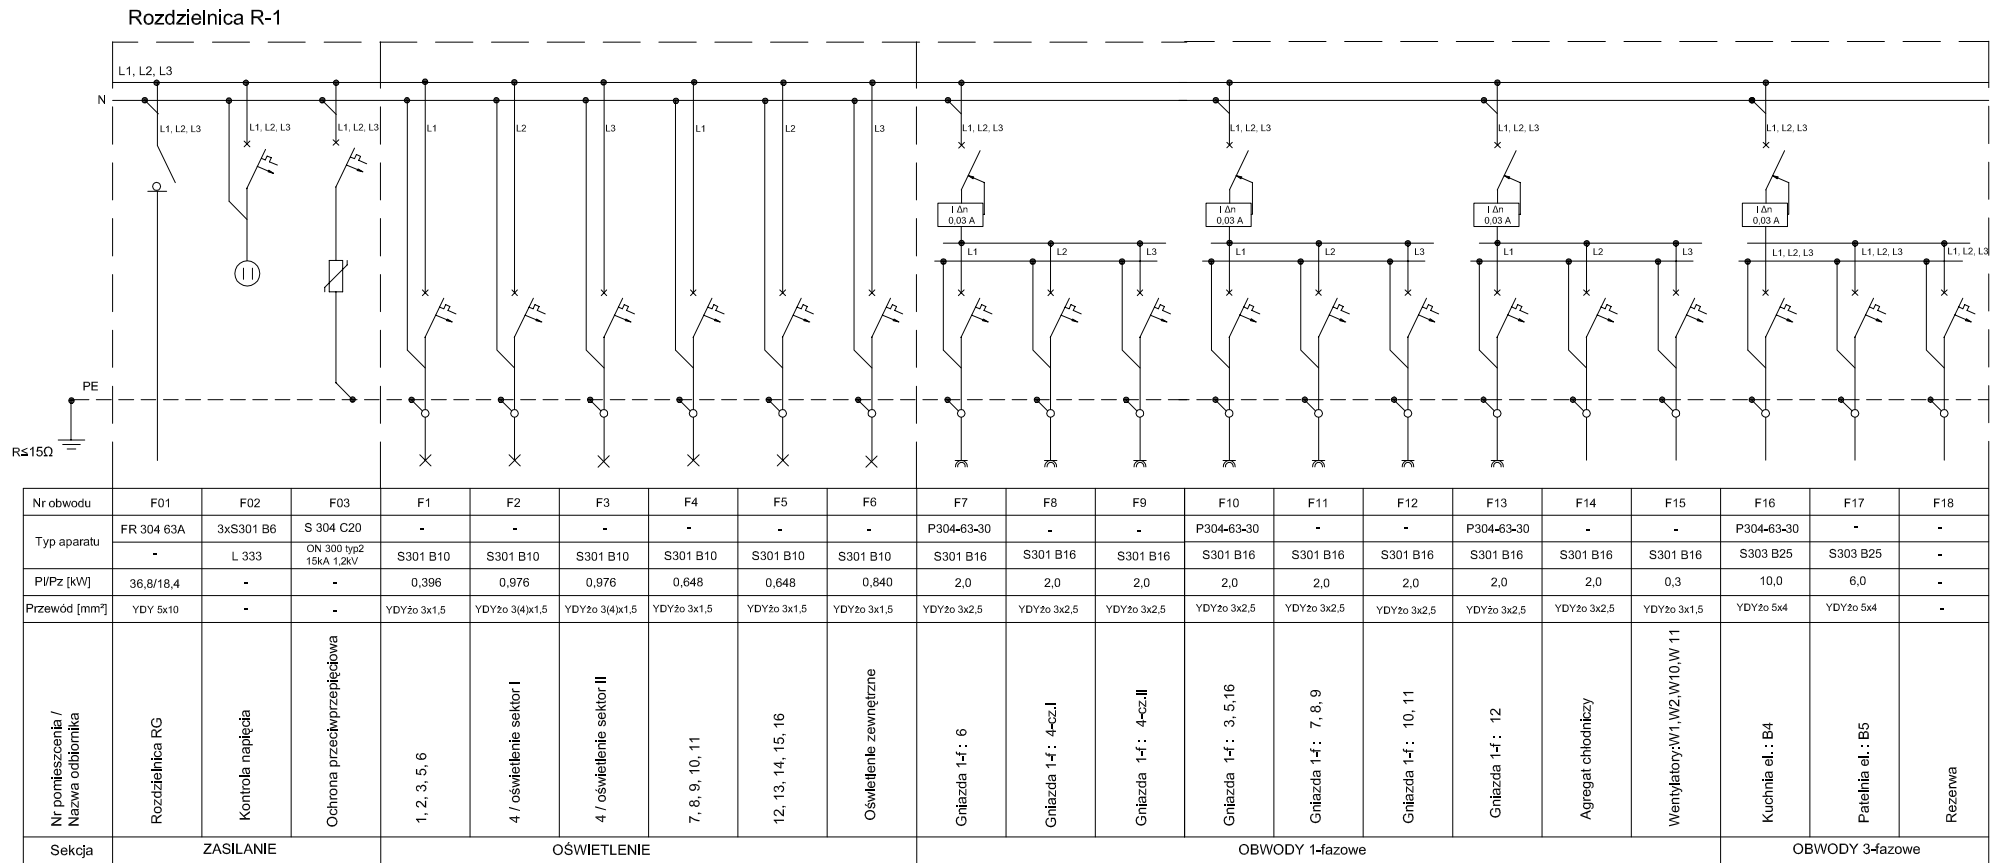

Szybkie samoczynne wyłączenie zasilania

Układ sieci TN-S 230/400V AC

WYKAZ POMIESZCZEŃ

Nr pom.	Funkcja
1	Hall
2	Kotłownia
3	Magazyn sprzętu
4	Sala rekreacyjna
5	Komunikacja
6	Sala rekreacyjna
7	WC męskie
8	WC damskie
9	WC personelu
10	Rozdzielnia kelnerska
11	Zmywalnia naczyń stołowych
12	Przygotownia posiłków
13	Komunikacja
14	Schówek porządkowy
15	Chłodnia
16	Magazyn naczyń

str. nr 32

PP3 H.CIESIELSKI PRACOWNIA PROJEKTOW BUDOWLANYCH		63-900 RAWICZ ul.SZARYCH SZEREGÓW 2 a tel,fax (065)545 21 53 adres e-mail : bluro@ciesielsk.home.pl		temat opracowania: PRZEBUDOWA I ROZBUDOWA BUDYNKU ŚWIETLICY WIEJSKIEJ			
rysunek :	Schemat rozdzielnic R-1			skala: -	data : czerwiec 2011	nr rys.: E-5	
adres obiektu :	Zalesie Wielkie dz. nr 126/1			inwestor :	Gmina Kobylin, Rynek Marsz. Piłsudskiego1		
projektant :	inż. Andrzej Zdunek		branża	elektryczna	nr uprawn.	624/87/UW	podpis
projektant :							
sprawdzający :	inż. Kazimierz Bieniek			elektryczna		431/77/Wwm	
asystent :							
asystent :	inż. Marian Krzysztof Gorzkowski			elektryczna			