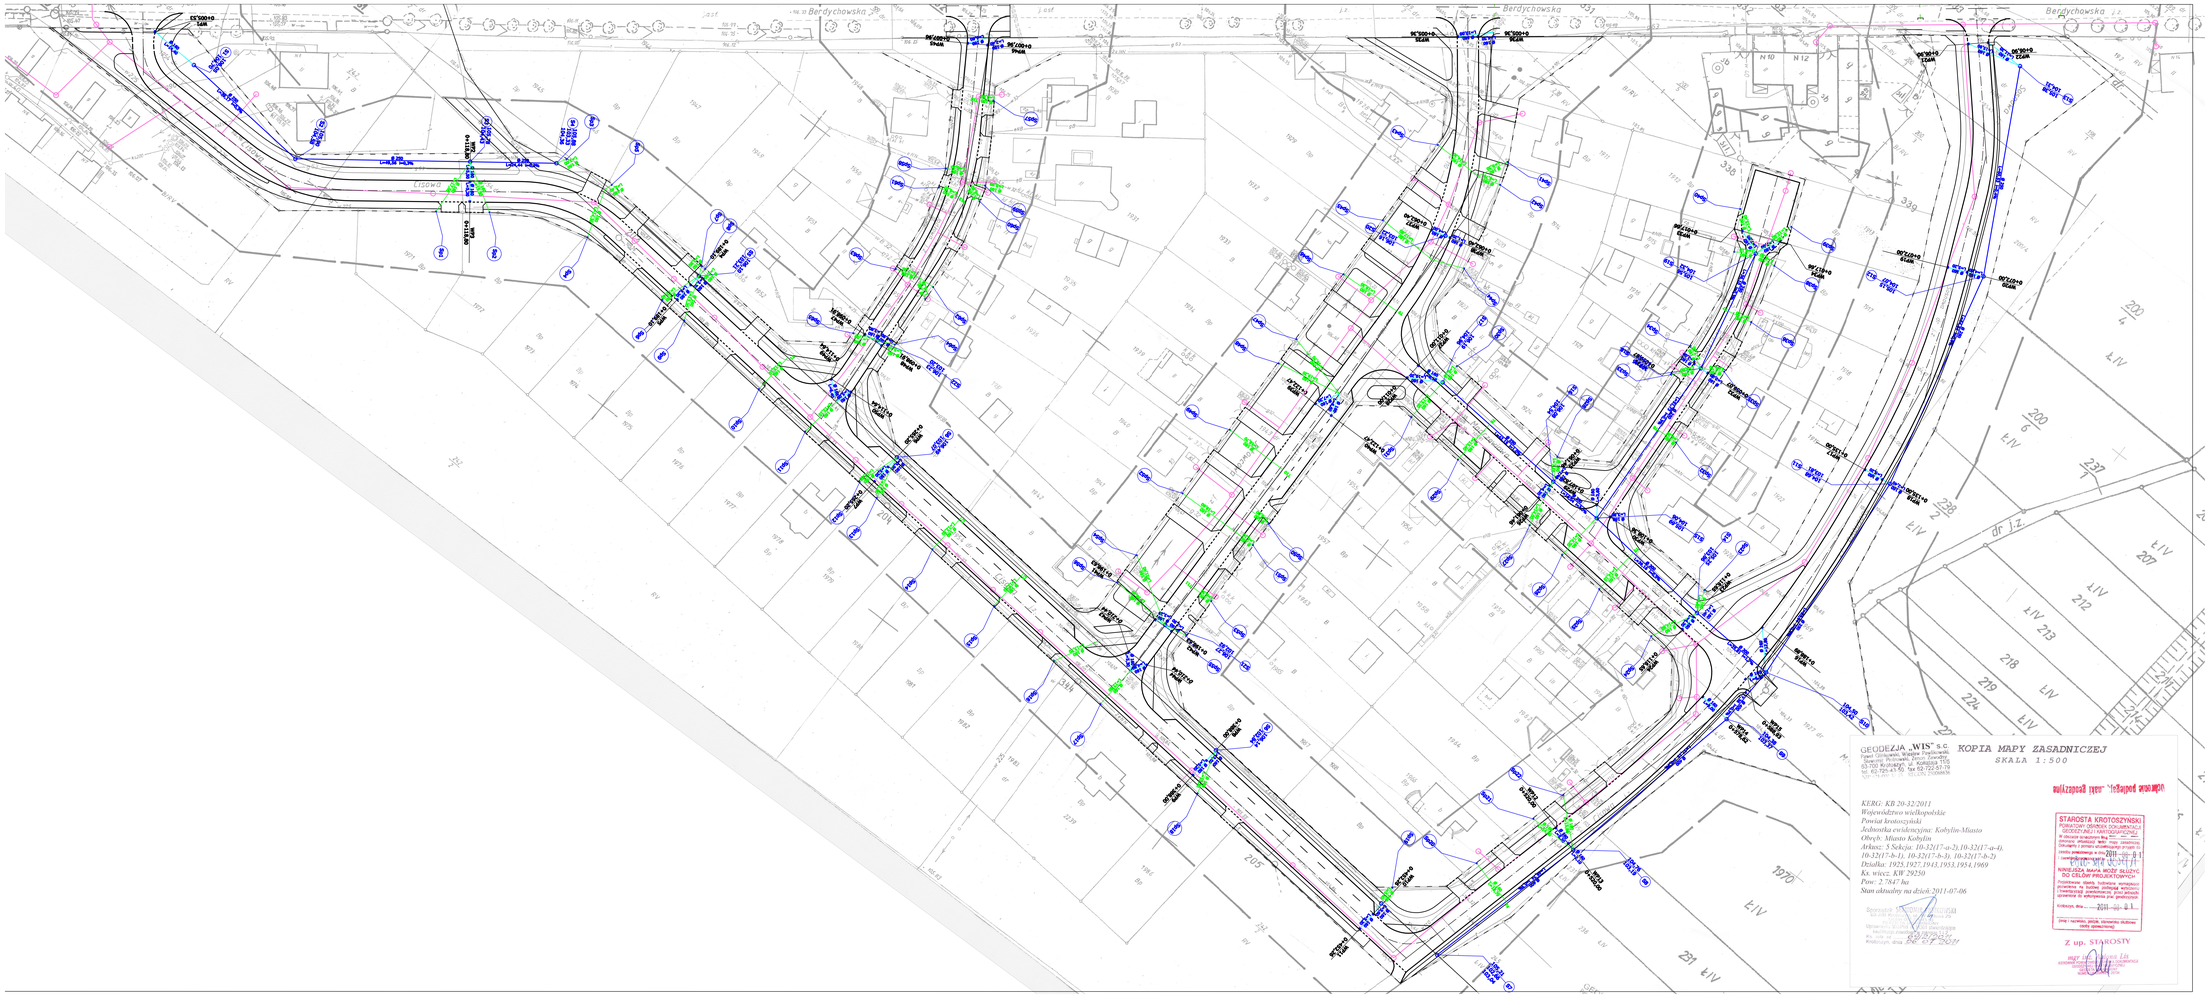

Legenda

- Proj. studzienka ściekowa Ø500
- Przykanalik PCV Ø160
- Przyłącza kanalizacji deszczowej PCV Ø160
- Projektowana kanalizacja deszczowa
- Projektowana kanalizacja sanitarna wg odrębnej dokumentacji
- Istniejąca kanalizacja deszczowa
- Projektowana kanalizacja deszczowa wg odrębnej dokumentacji
- Projektowana studnia rewizyjna Ø1000 kan. deszczowej
- Projektowana studnia rewizyjna Ø315 kan. deszczowej
- Projektowana studnia rewizyjna kan. sanitarnej wg odrębnej dokumentacji
- Projektowana studnia rewizyjna kan. deszczowej wg odrębnej dokumentacji

Wykonawca projektu		Zamawiający	
FEDERACJA BIKT-INOT w Poznaniu Biuro Studiów i Rozwiązywania PZITS ul. Towarowa 1,64-100 Leszno		Gmina Kobylin ul. Rynek Marszałka J. Piłsudskiego 1 63-740 Kobylin	
Projektowano: Wiesława Kostórkiewicz	Data: październik 2011	Podpis:	Studium: P.B.
Nr zgłoszenia: 1760/94/Lo			
Zgodnie: mgr inż. Jacek Kostórkiewicz			
Obiekt: Budowa ulic na osiedlu domków jednorodzinnych: ul. Jodłowa, Jałowcowa, Modrzewiowa, Cisowa, Świerkowa, Sosnowa			Skala: 1:500
Tytuł projektu: Plan sytuacyjny - kanalizacja deszczowa			Nr rysunku: 3