


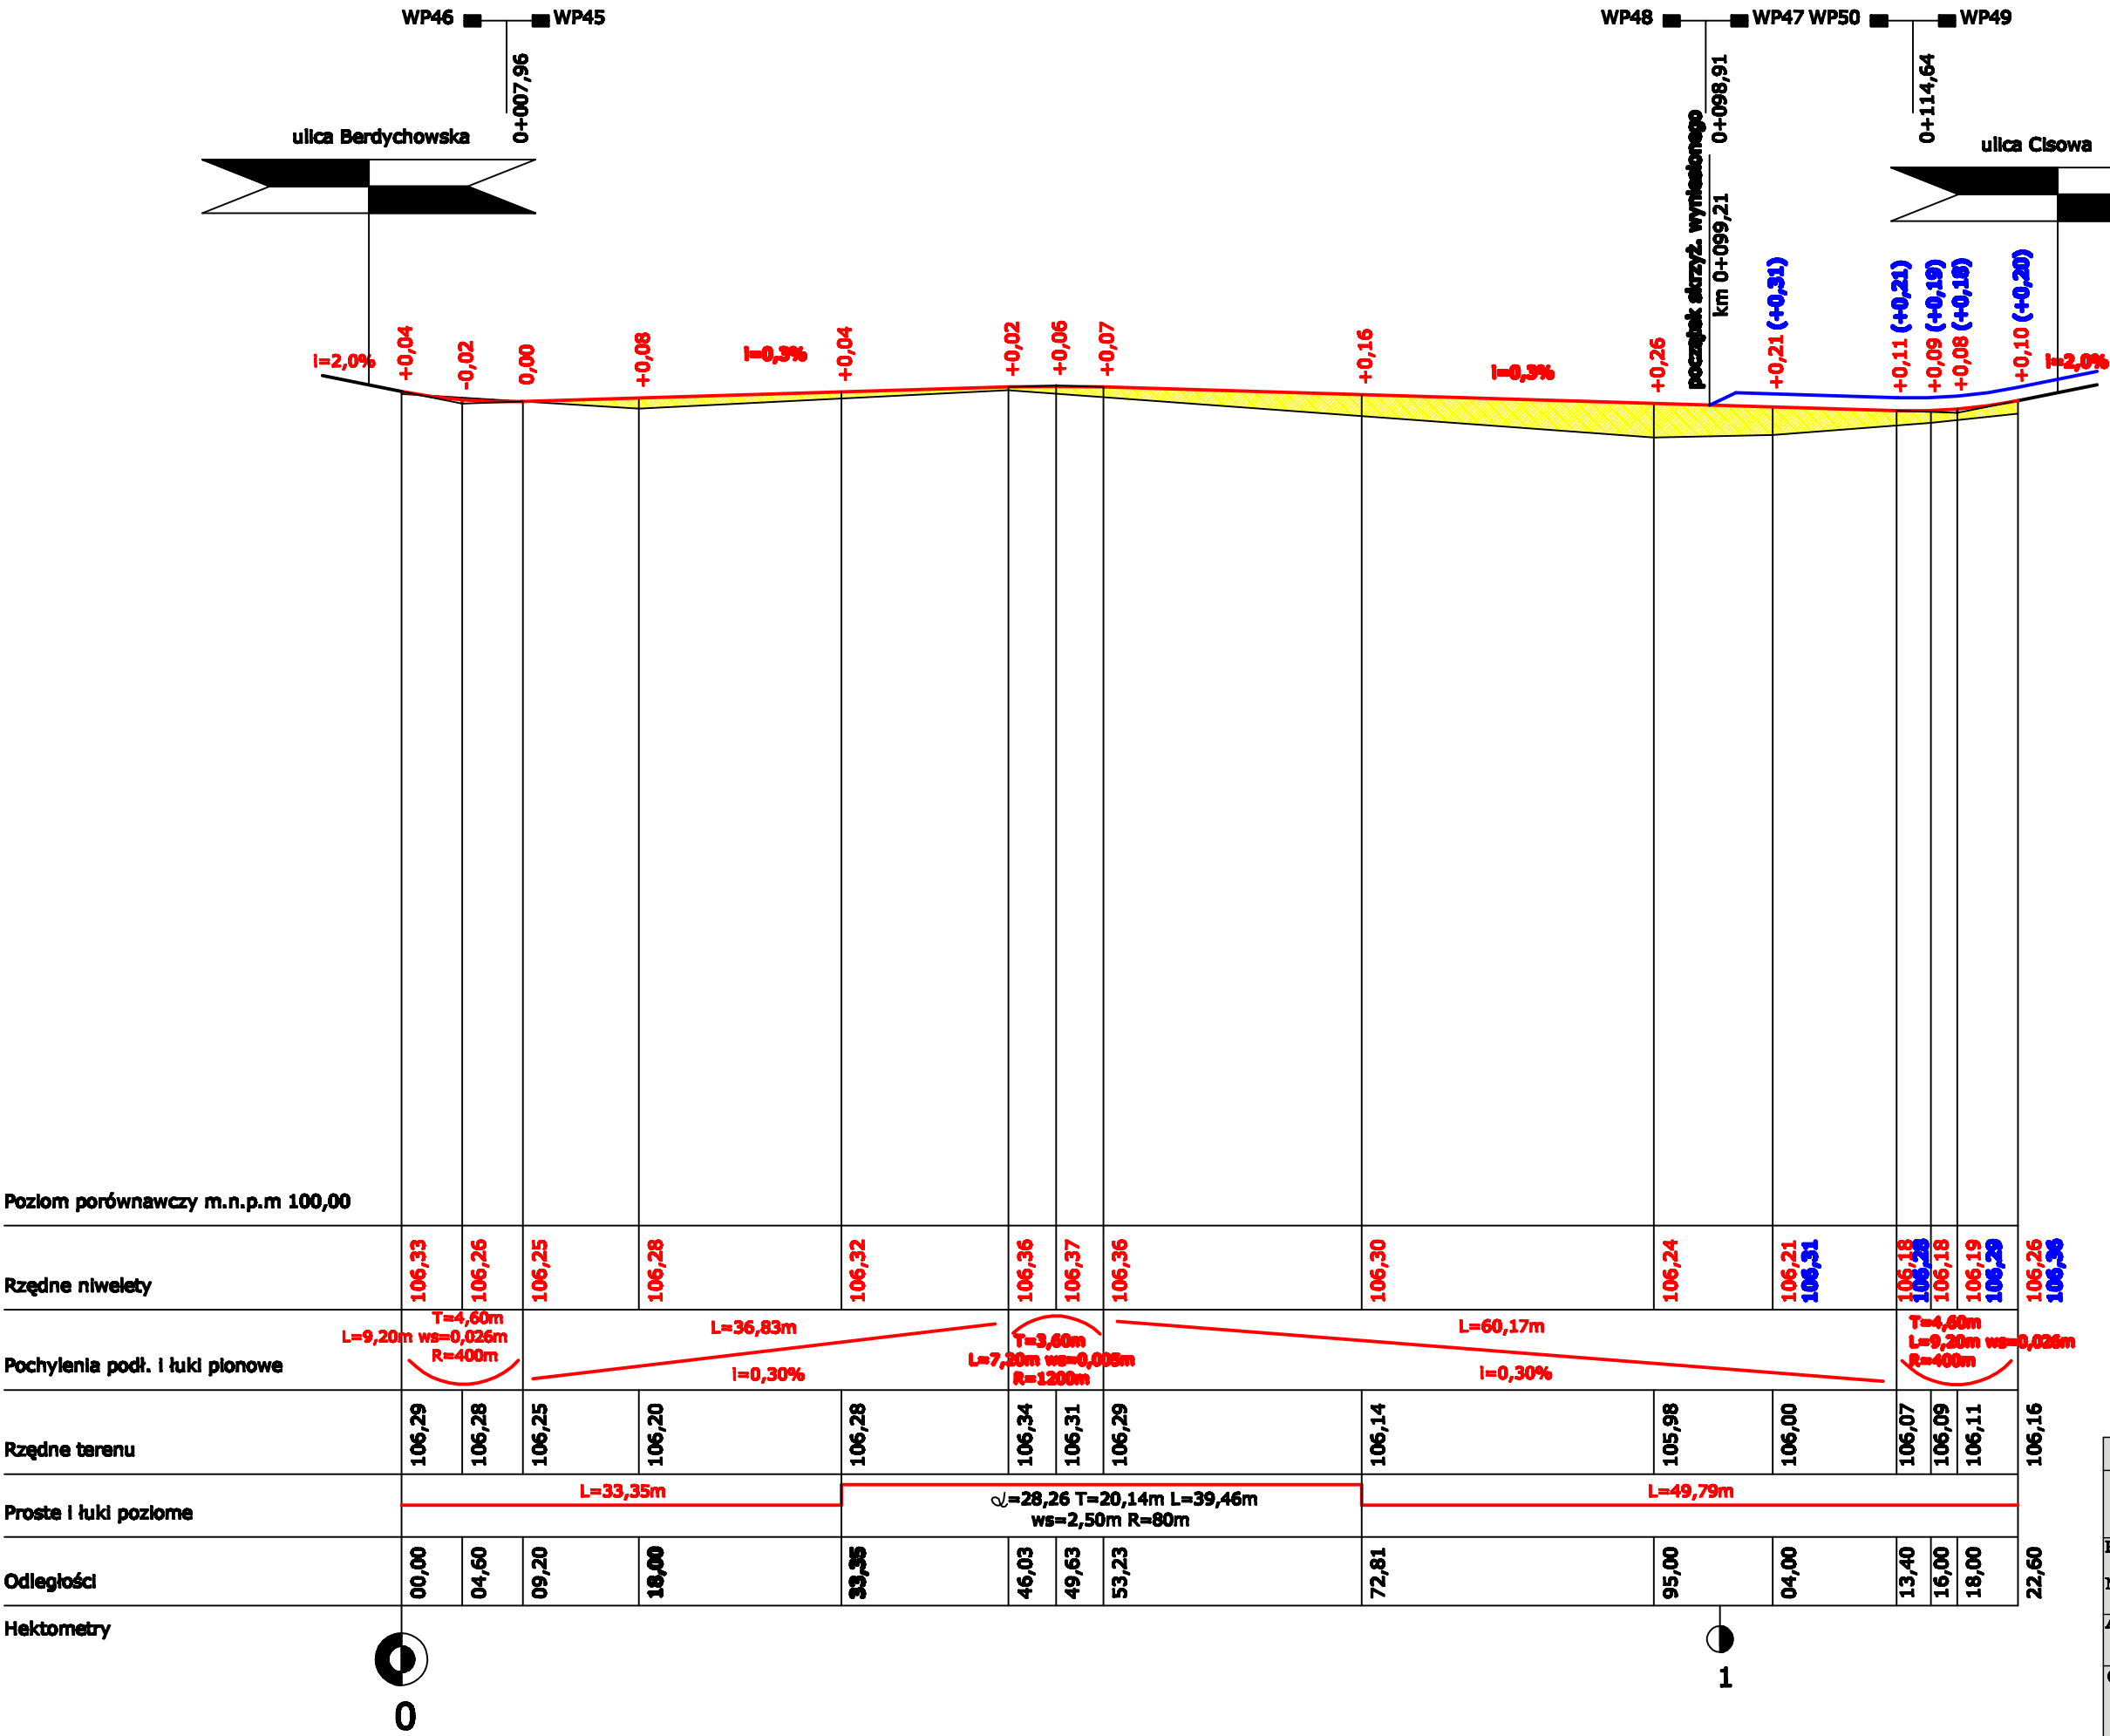

Wykonawca projektu		Zamawiający		
FEDERACJA SNT-NOT w Poznaniu Biuro Studiów i Rzeczoznawstwa PZITS ul. Towarowa 1 64-100 Leszno		Gmina Kobylin ul. Rynek Marzałka J. Piłsudskiego 1 63-740 Kobylin		
Projektował: Nr uprawnień:	Wiesław Kostórkiewicz 1760/94/Lo	Data: październik 2011	Podpis:	Stadium: P.B.
Asystent:	mgr inż. Jacek Kostórkiewicz			
Obiekt:	Budowa ulic na osiedlu domków jednorodzinnych: ul. Jodłowa, Jałowcowa, Modrzewiowa, Cisowa, Świerkowa, Sosnowa			Skala: 1:500
Tytuł rysunku:	Profil podłużny ul. Jodłowa			Nr rysunku: 4c