


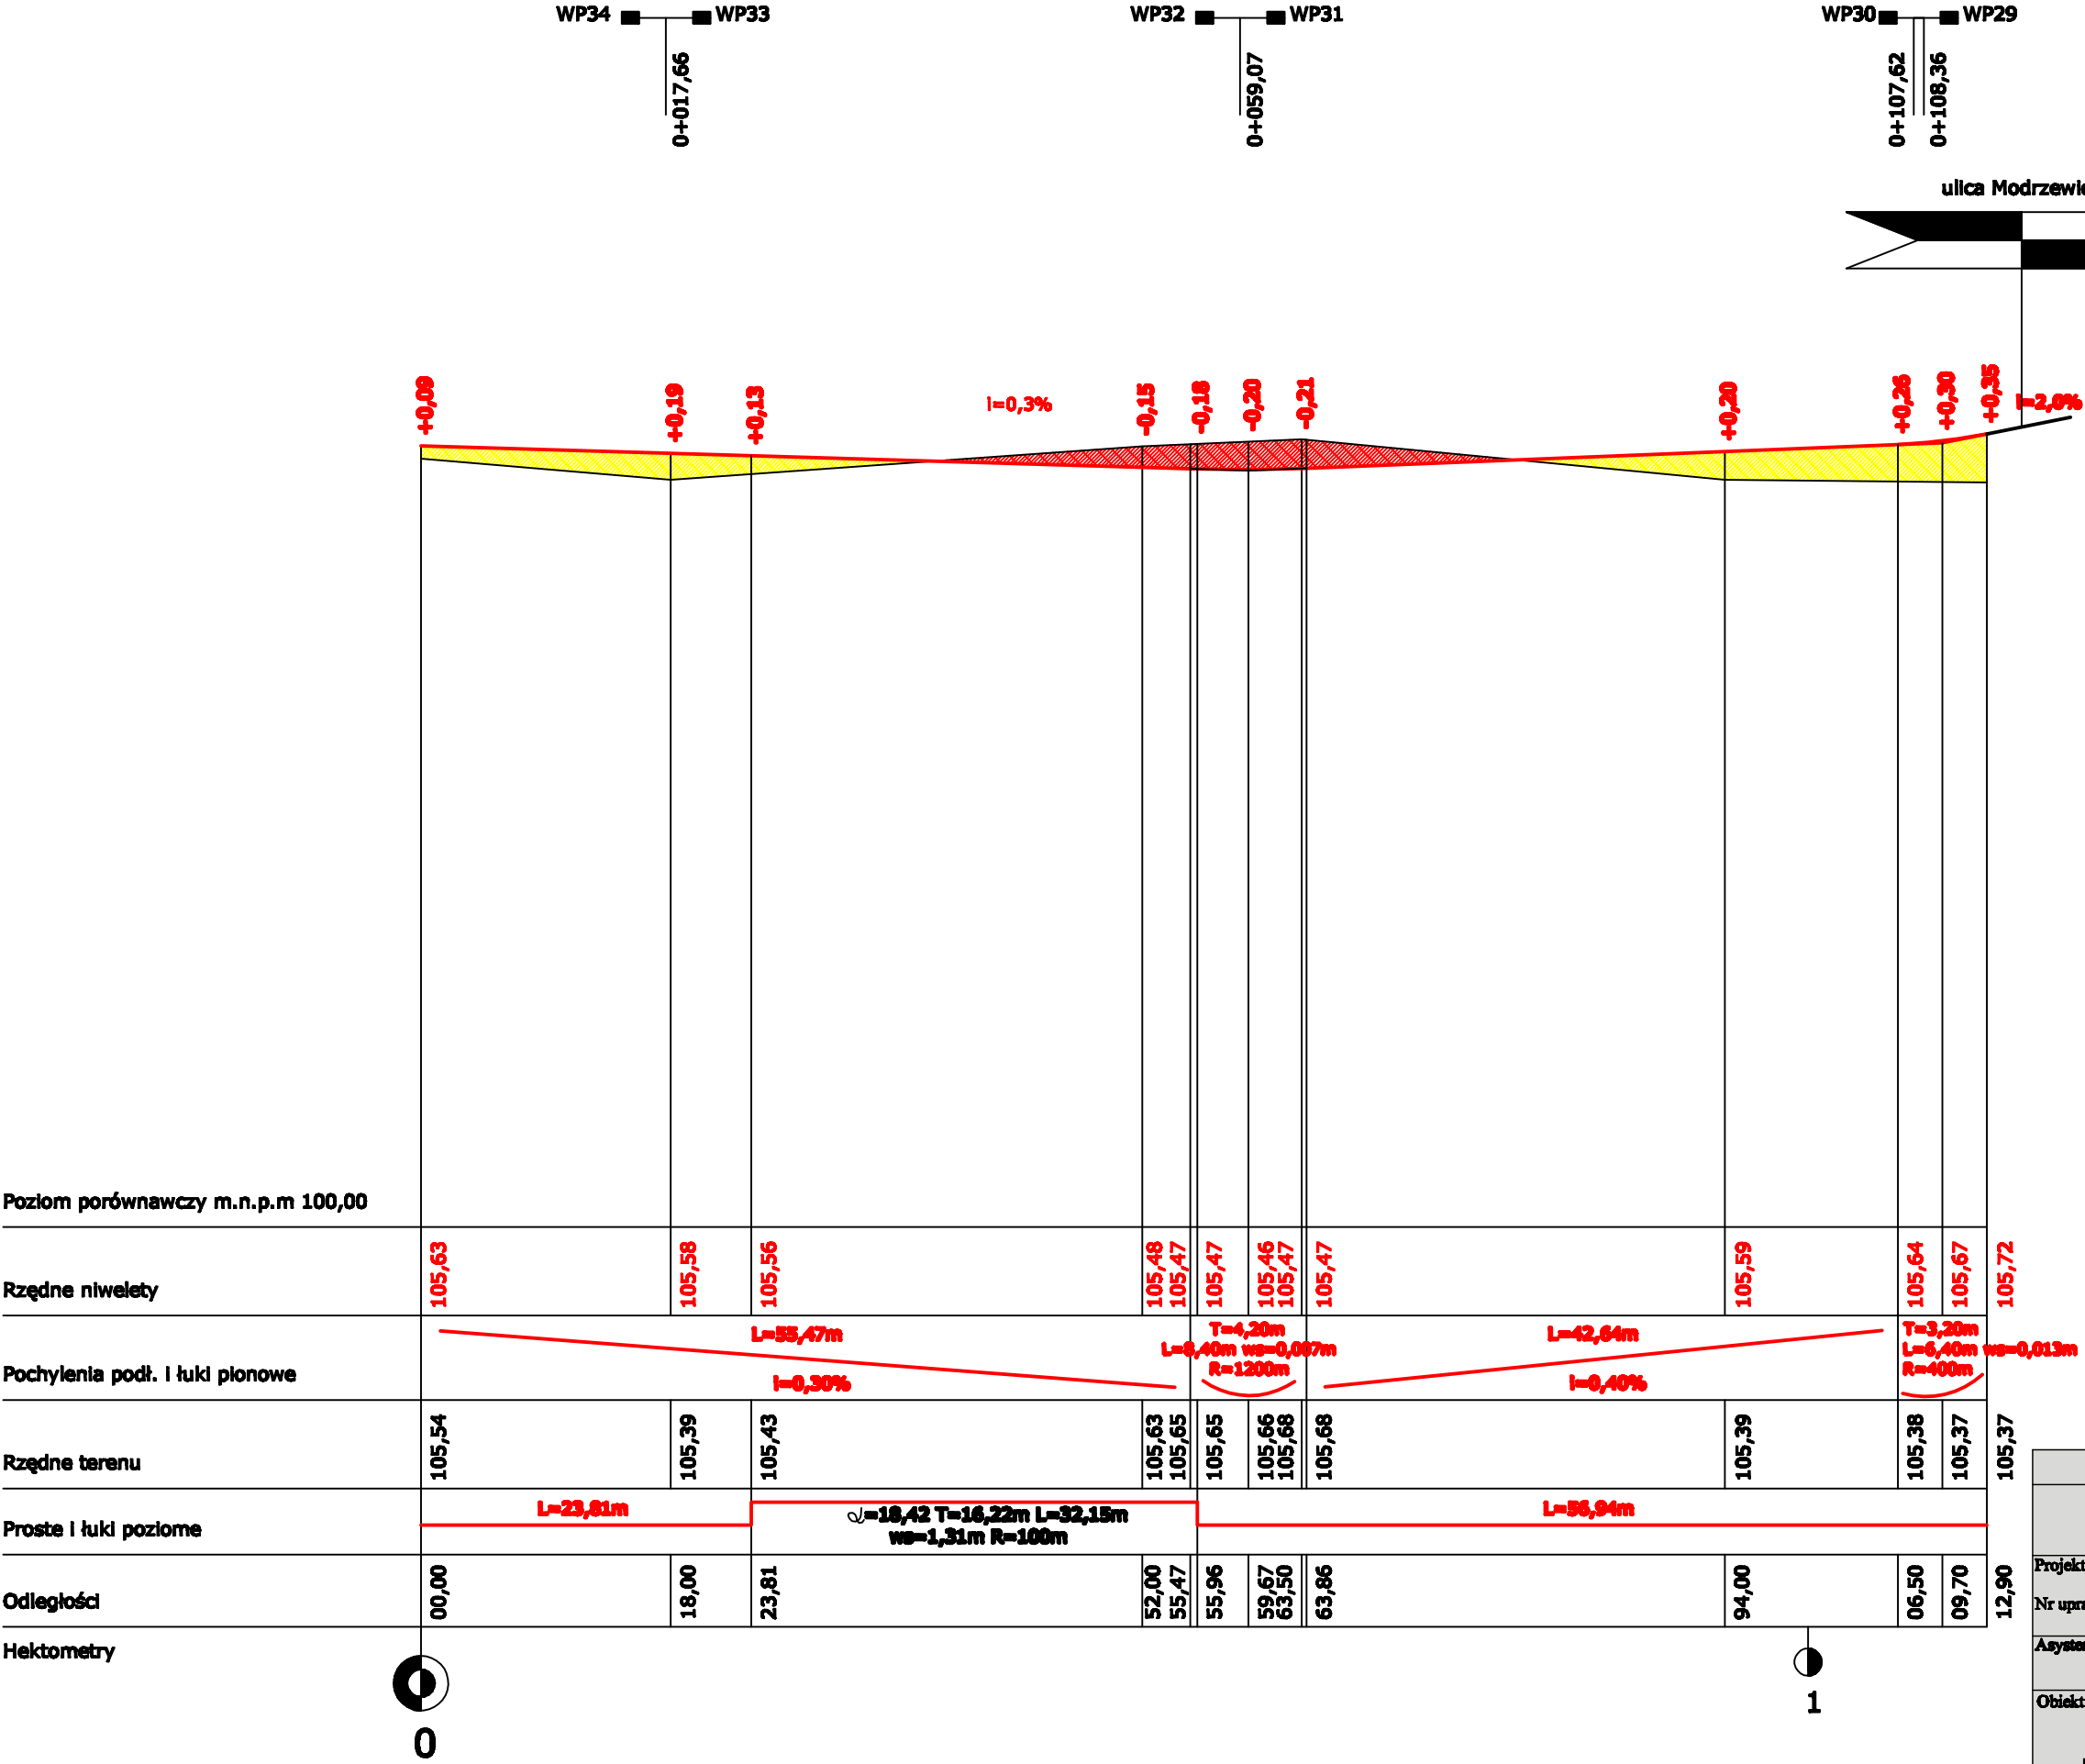

Wykonawca projektu		Zamawiający		
FEDERACJA SNT-NOT w Poznaniu Biuro Studiów i Rzeczoznawstwa PZITS ul. Towarowa 1 64-100 Leszno		Gmina Kobylin ul. Rynek Marszałka J. Piłsudskiego 1 63-740 Kobylin		
Projektował:	Wiesław Kostórkiewicz	Data:	październik 2011	Podpis:
Nr uprawnień:	1760/94/Lo			Stadium:
Asystent:	mgr inż. Jacek Kostórkiewicz			
Obiekt:	Budowa ulic na osiedlu domków jednorodzinnych: ul. Jodłowa, Jałowcowa, Modrzewiowa, Cisowa, Świerkowa, Sosnowa			Skala:
				1:500
Tytuł rysunku:	Profil podłużny ul. Świerkowa			Nr rysunku:
				4e