
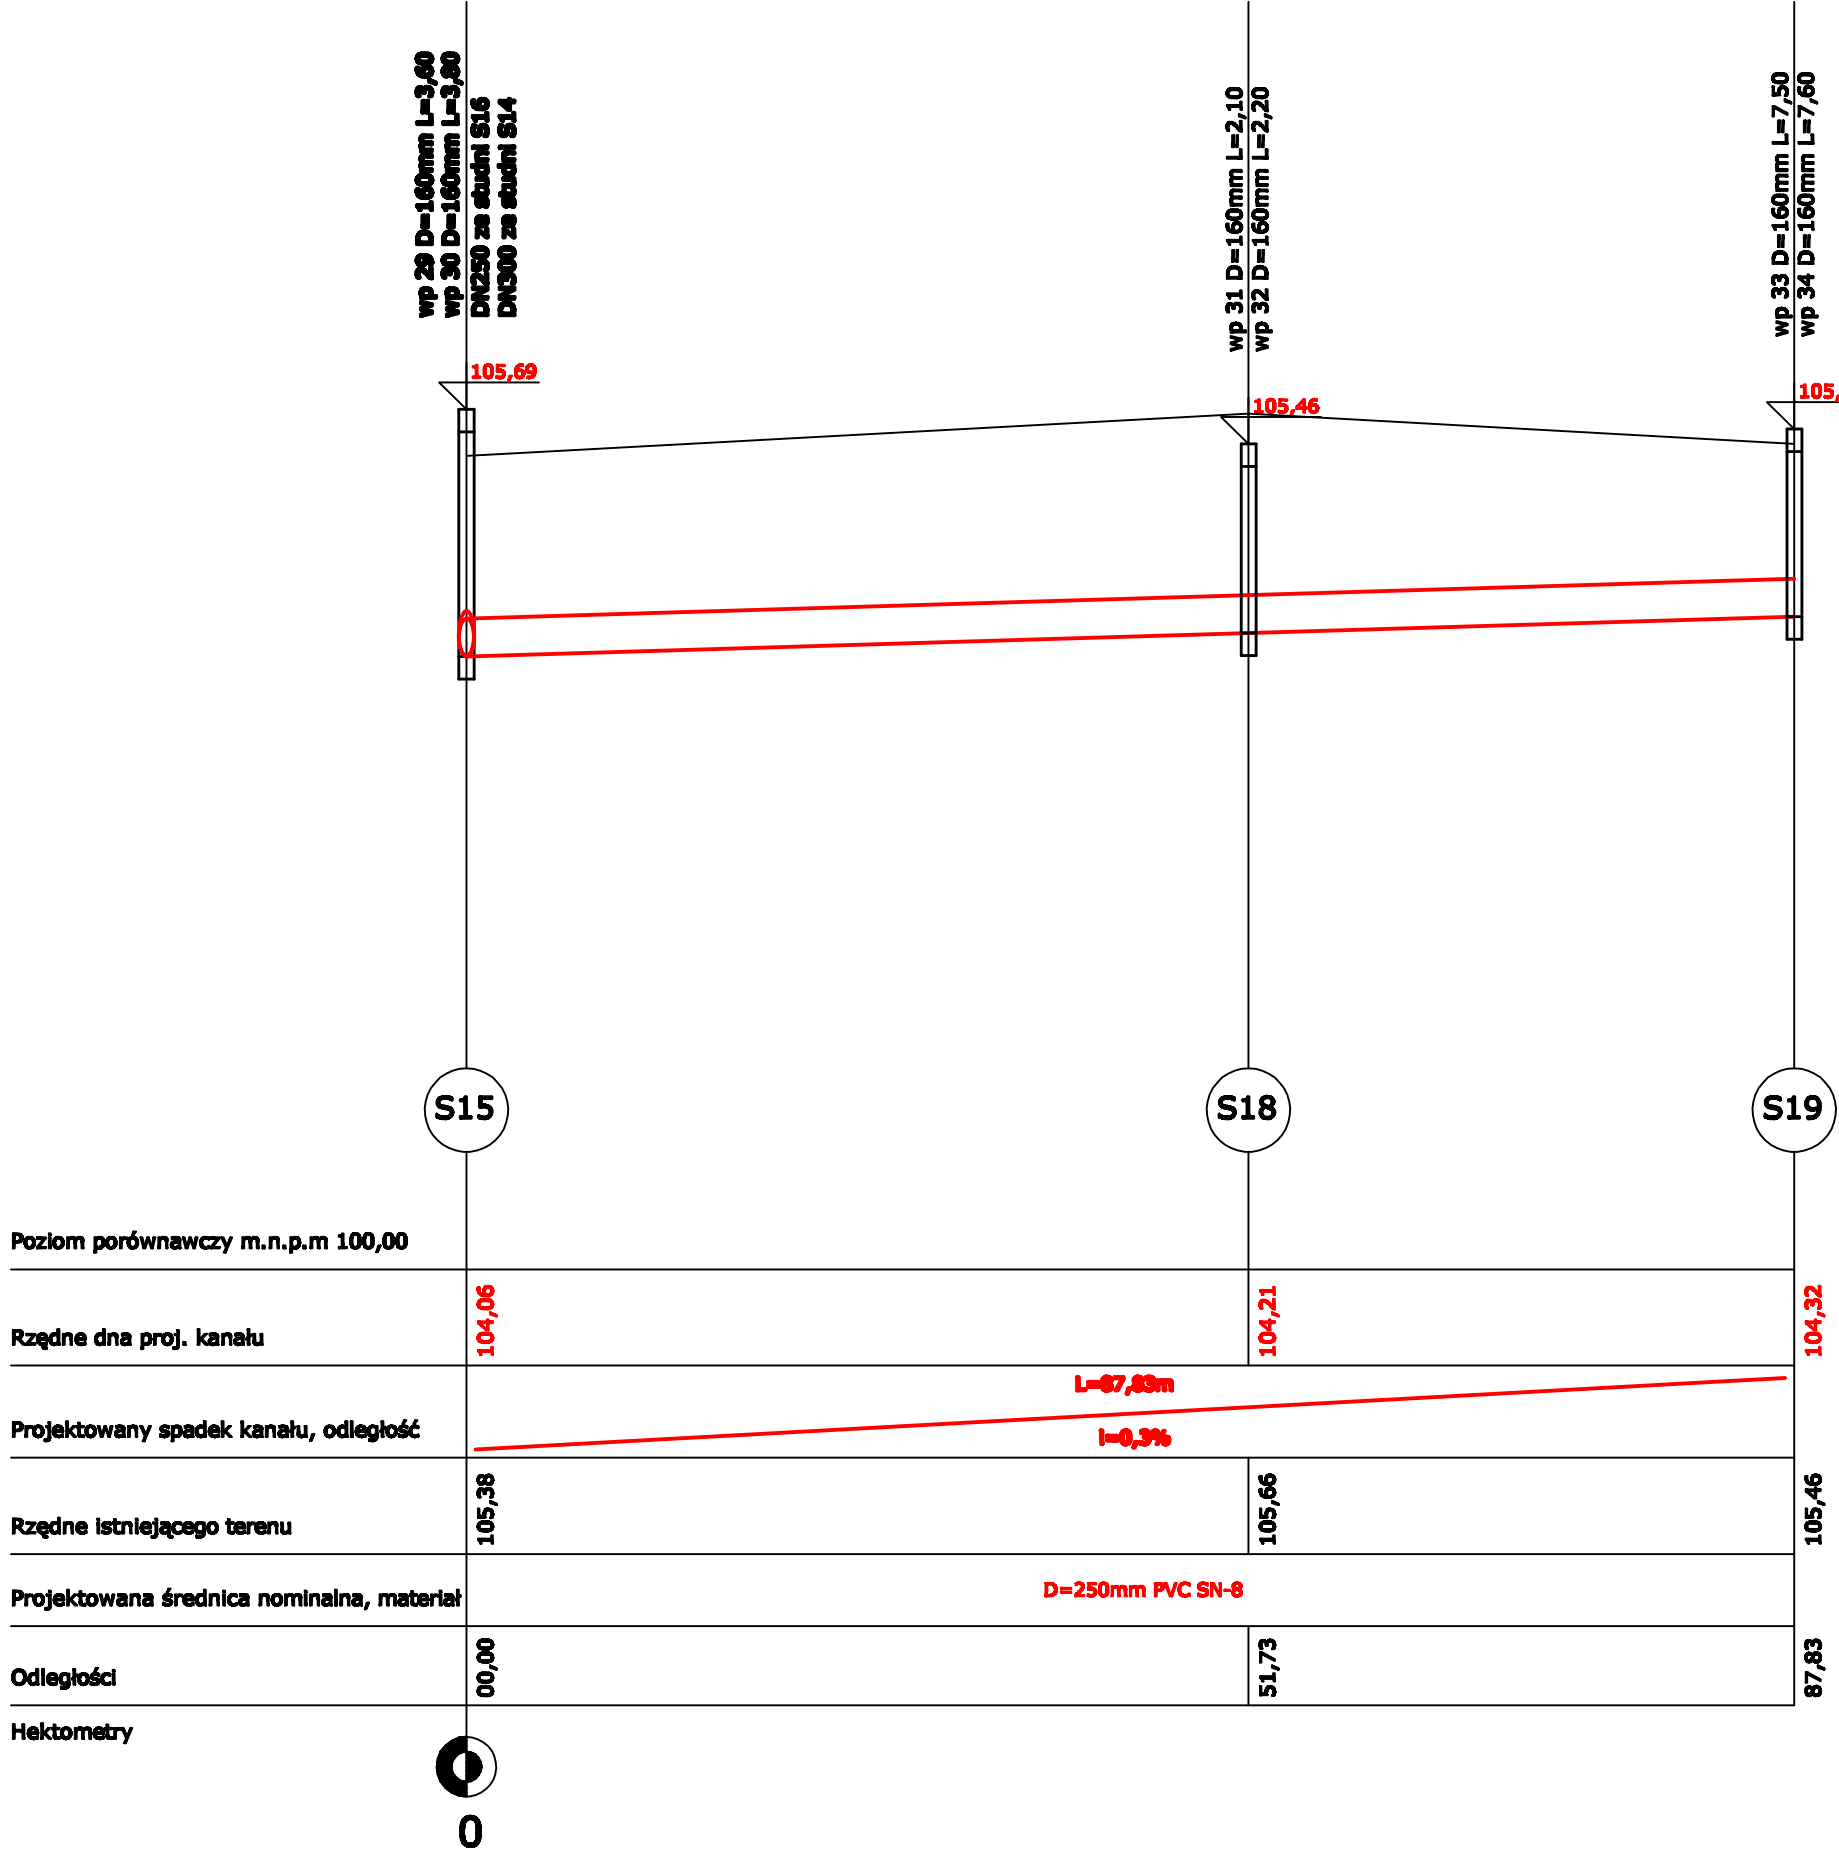
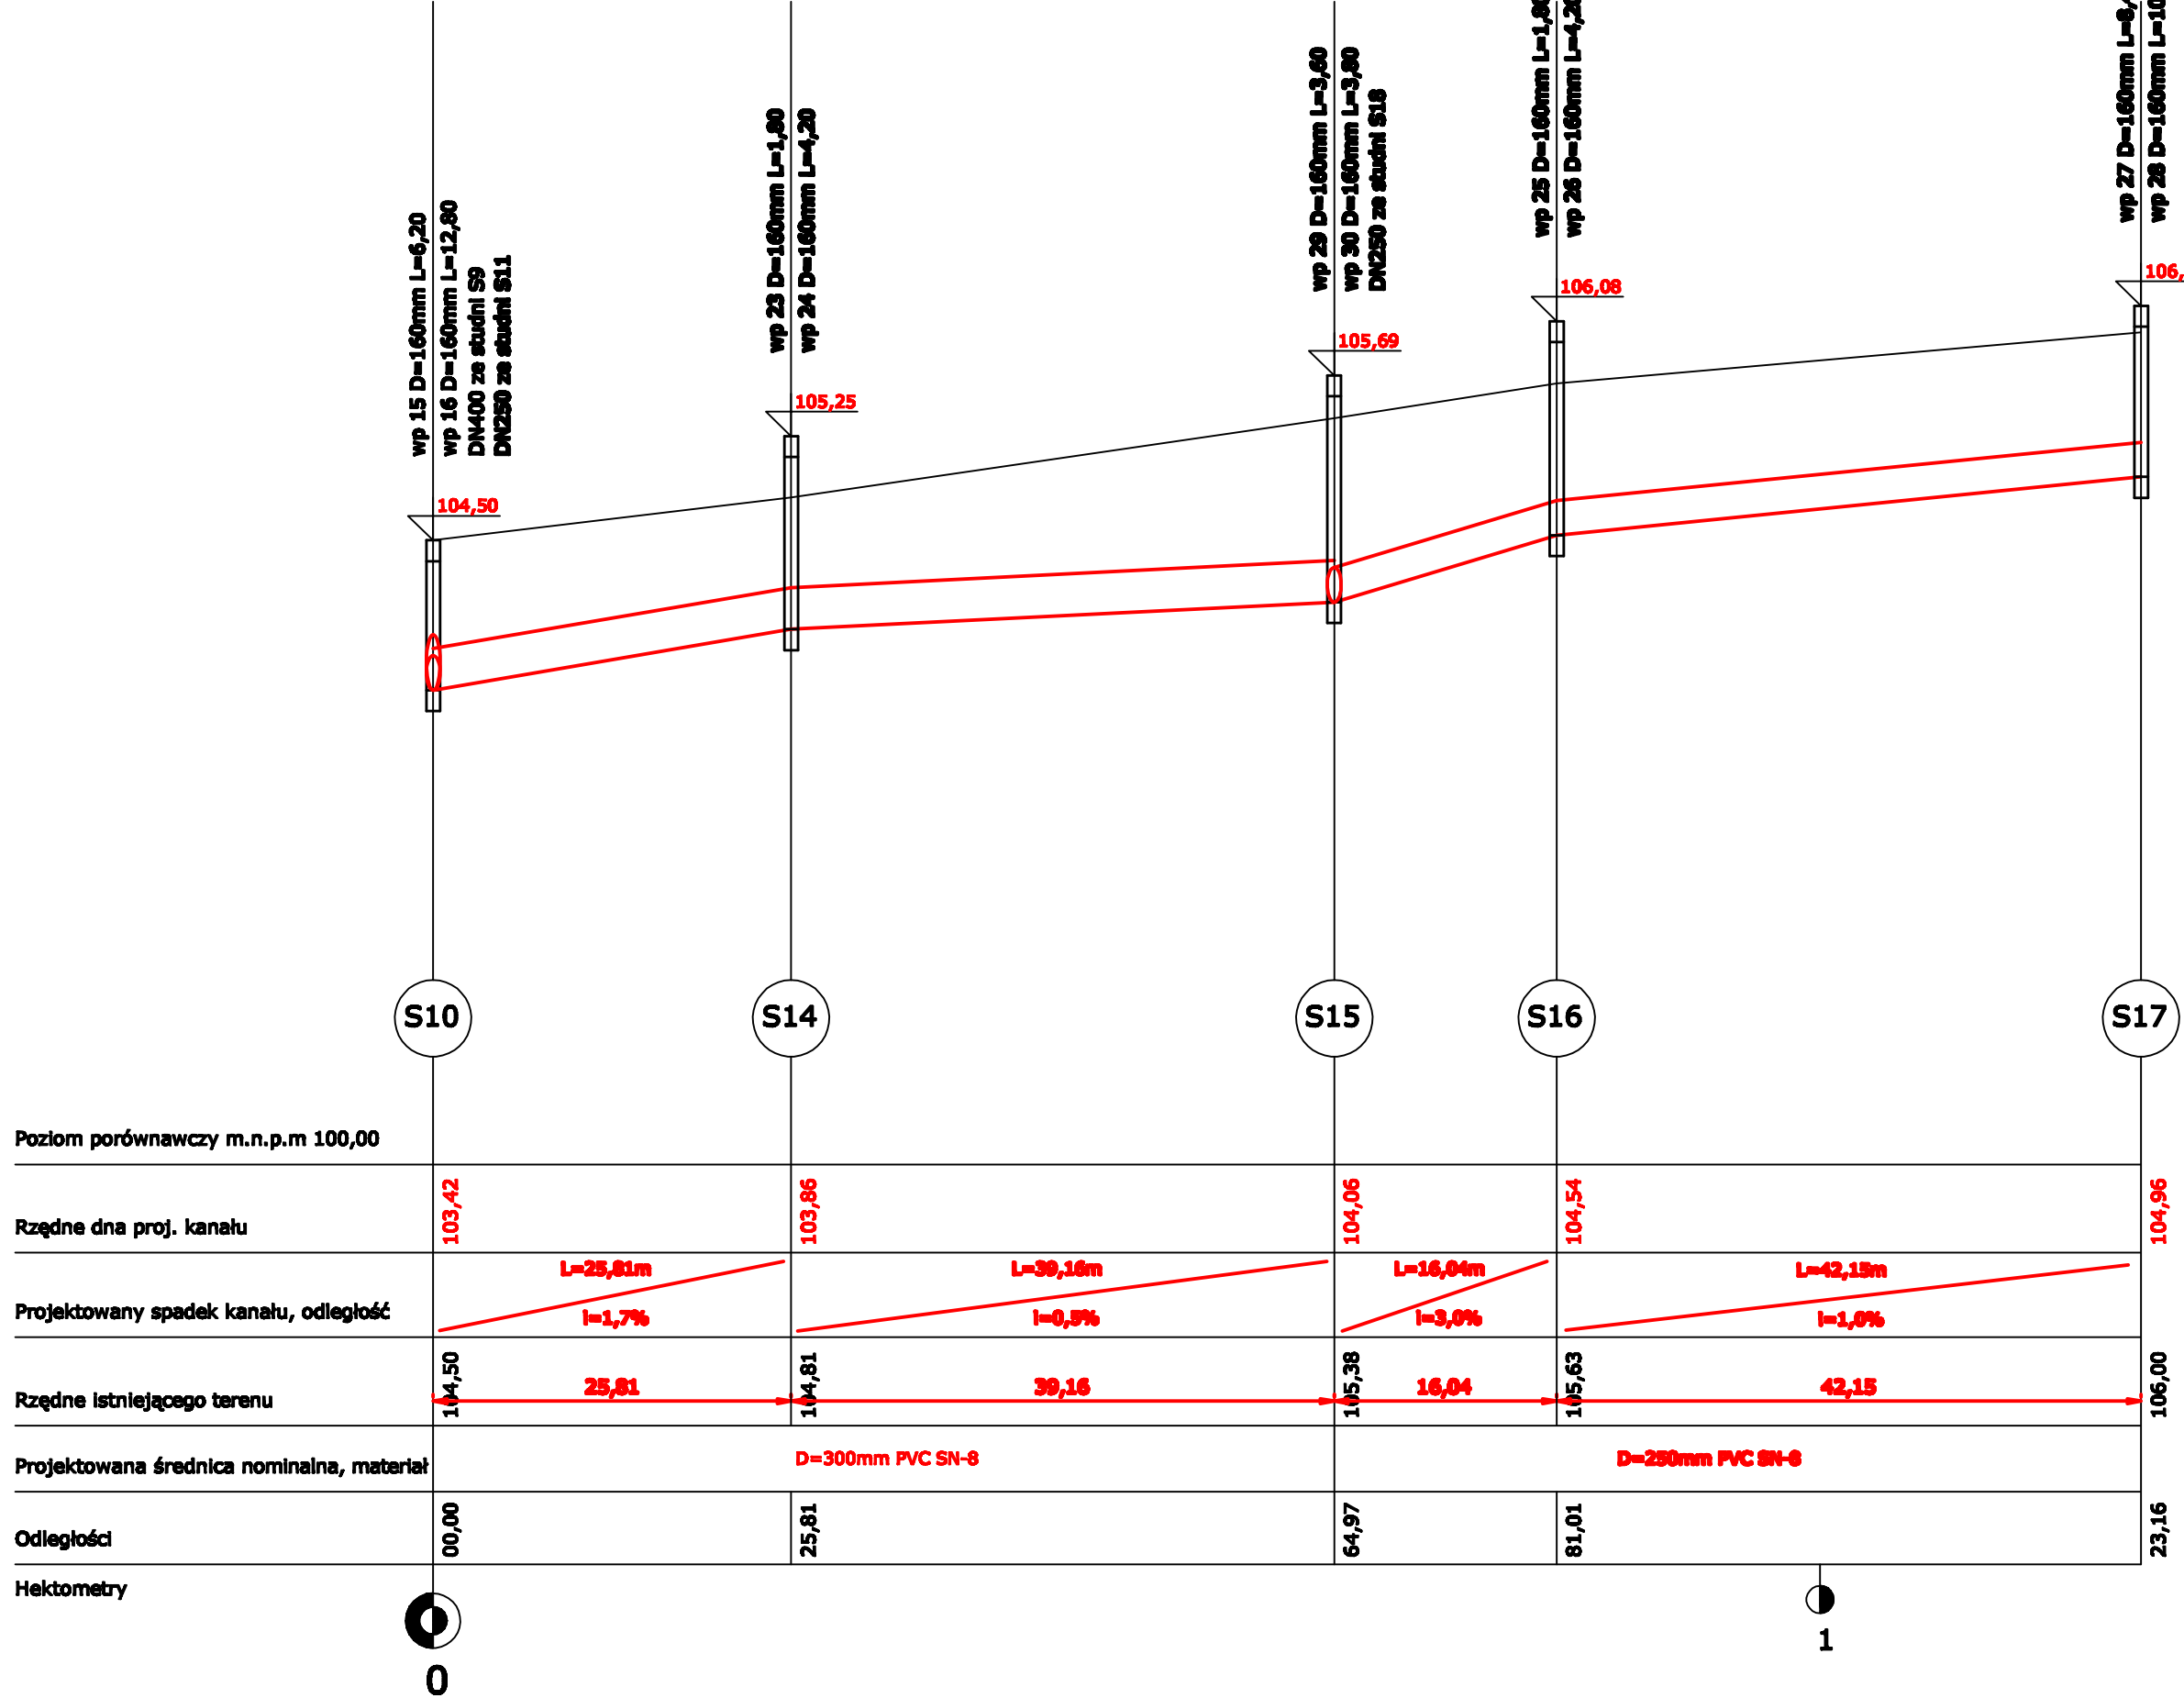
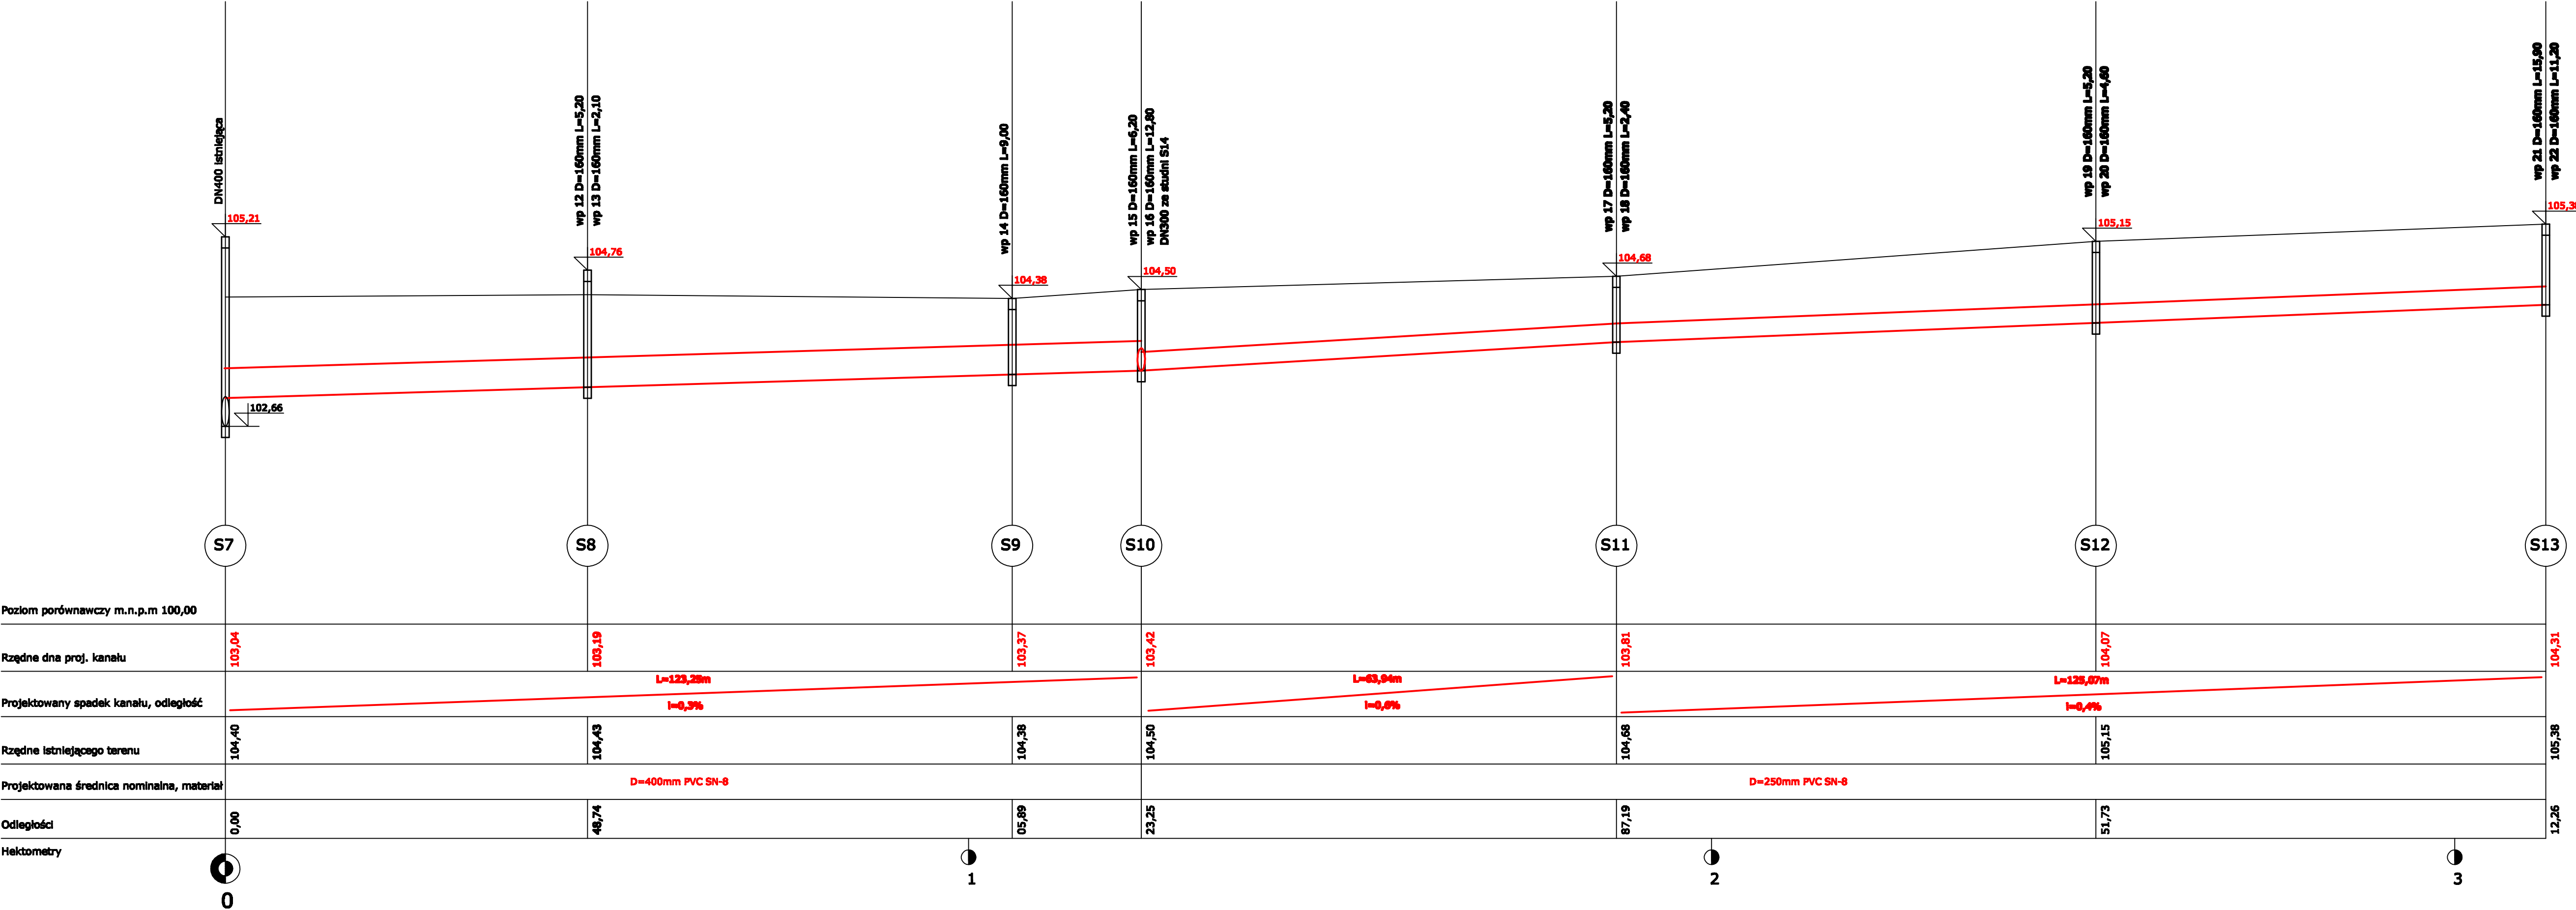


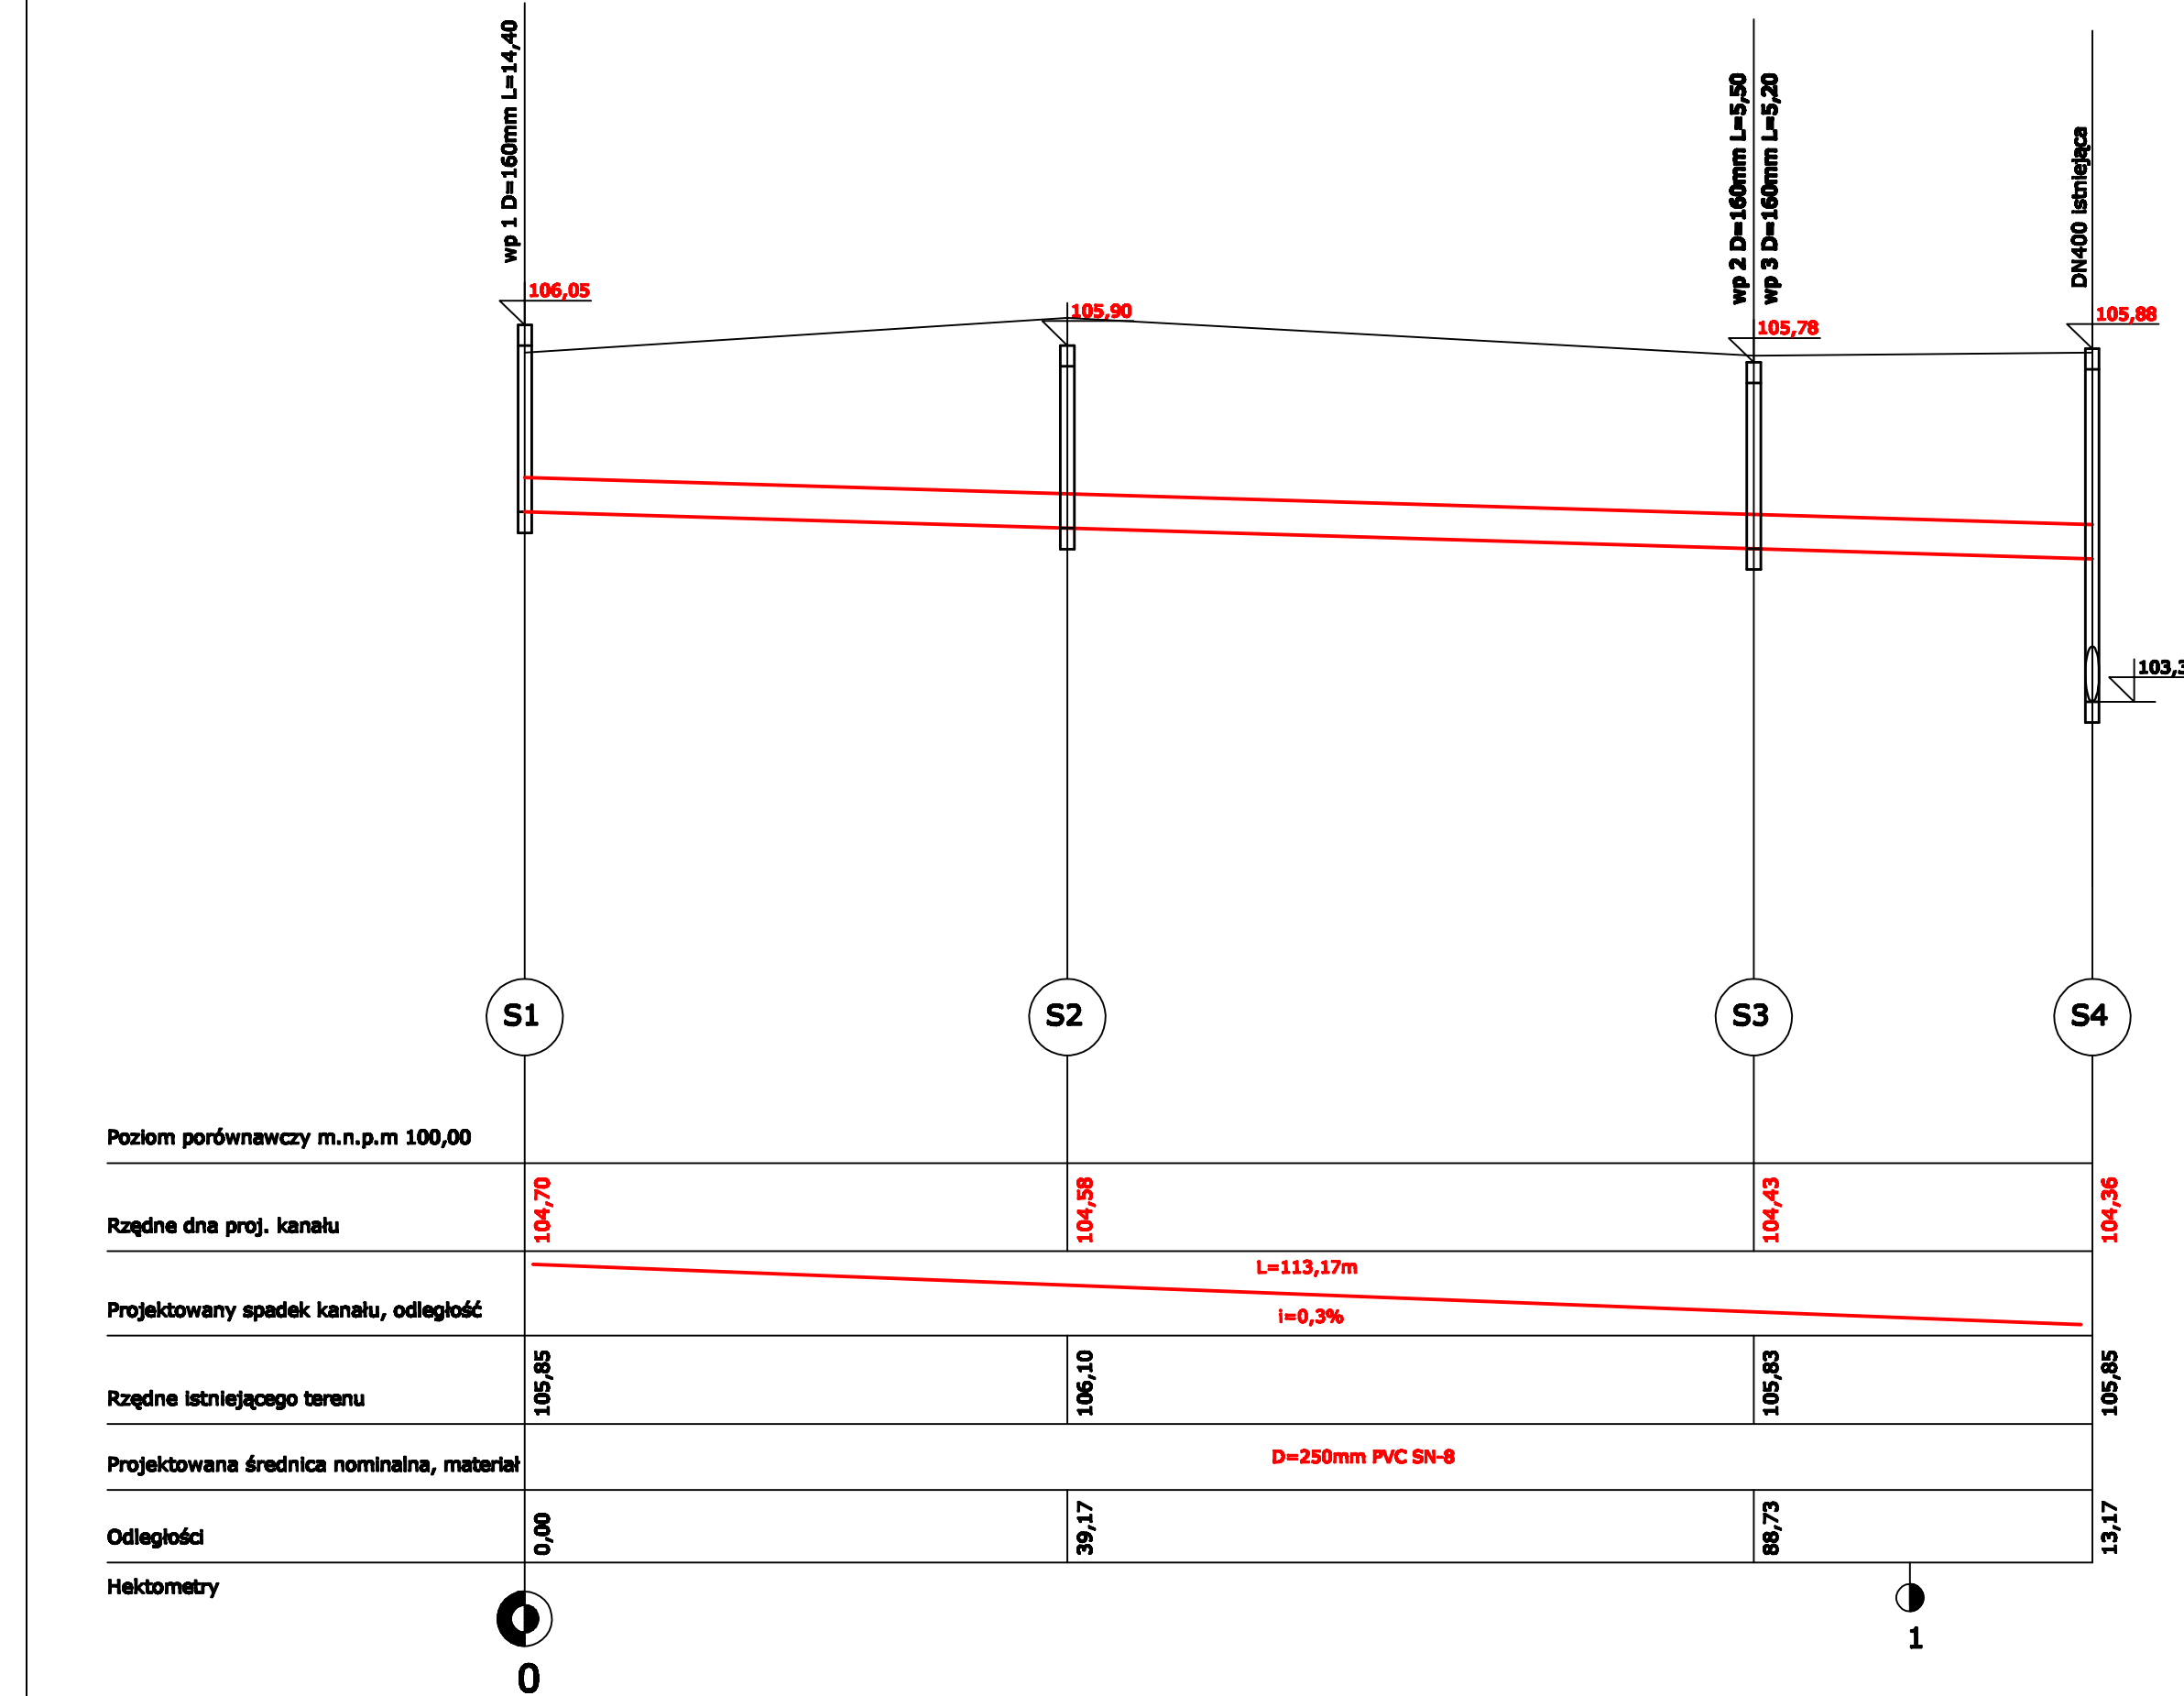

Wykonawca projektu		Zamawiający		
FEDERACJA SNT-NOT w Poznaniu Biuro Studiów i Rozsądkowatwa PZTS ul. Towarowa 1 64-100 Łasznice		Gmina Kobylin ul. Rynek Miejski 1, Pleskińskiego 1 63-740 Kobylin		
Projektował: Nr uprawnień:	Wiesław Kostórkiewicz 1760/94/Lo	Data: podpisano:	Podpis: 2011	Studium: P.B.
Autentyczny:	mgr inż. Jacek Kostórkiewicz			
Opis:	Budowa ulic na osiedlu domków jednorodzinnych: ul. Jodłowa, Jałowcowa, Modrzewiowa, Cisowa, Świerkowa, Sosnowa			Skala: 1:500
Tytuł rysunku:	Profil podłużny kanalizacji deszczowej			Nr rysunku: 4g