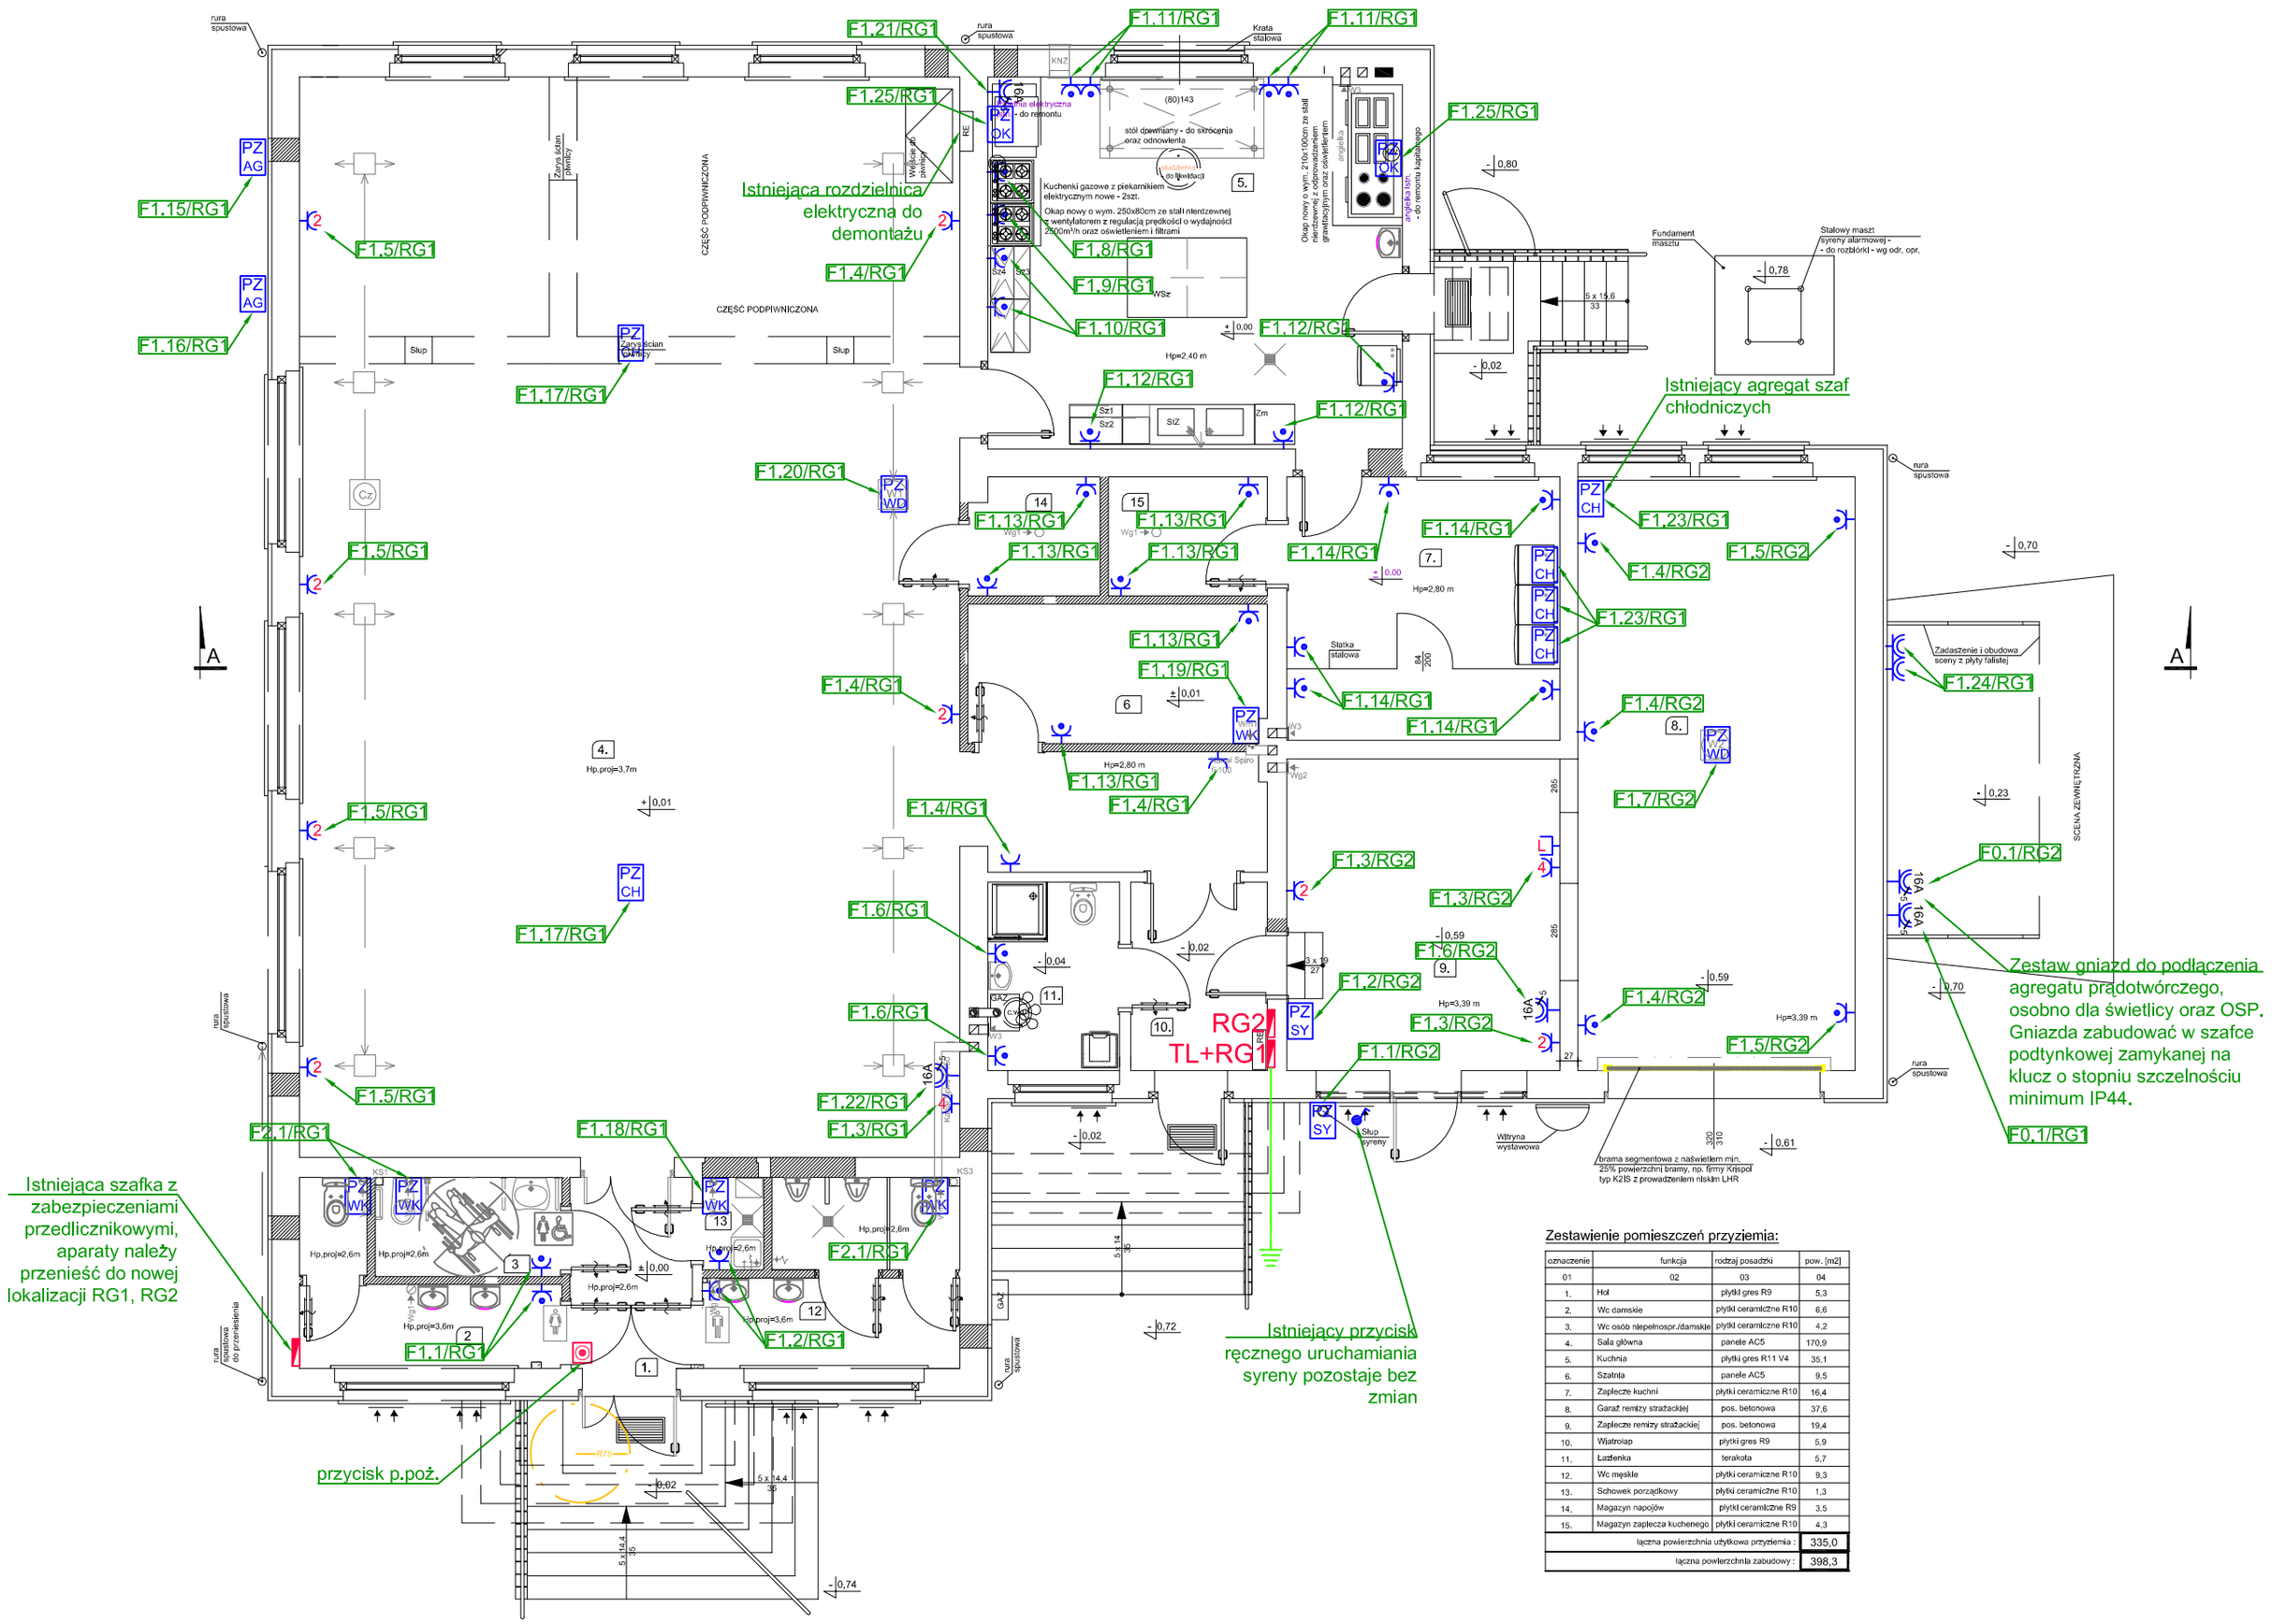

LEGENDA:

- Oprawa świetlówkowa z kloszem 2x26W IP65, EVG
- Oprawa typu downlight z dekoracyjną szybą montowaną na dystansach 2x26W, IP20, EVG
- Oprawa montowana do stropu typu downlight z rastrem "turbo" 2x26W, IP20, EVG
- AW Oprawa ewakuacyjna 1h z autotestem, CNBOP
- AW Oprawa oświetlenia awaryjnego 1h z autotestem, CNBOP
- Oprawa LED 11W, 4000K, IP65, montowana na elewacji w miejsce opraw istniejących
- Ix Wymagane średnie natężenie oświetlenia
- Łącznik pojedynczy IP20, 16A, p/t
- Łącznik schodowy IP20, 16A, p/t
- Łącznik pojedynczy IP44, 16A, p/t
- Łącznik schodowy IP44, 16A, p/t
- PZ Punkt zasilania:
  WK - wentylator kanałowy
  WD - wentylator dachowy
  OK - okap kuchenny
  SY - syrena alarmowa
  Ch - chłodnictwo
  AG - agregat chłodniczy
- Gniazdo 230V, 16A, 1P+N+PE, IP20, p/t
- Gniazdo 230V, 16A, 1P+N+PE, IP44, p/t
- 16A Gniazdo 400V, 16A, 3P+N+PE, IP20, p/t
- Gniazdo logiczne RJ45, p/t
- Przycisk p.poż.
- Taśma FeZn - 30x4mm
- Drut FeZn fi 8mm
- Uziom pionowy R<10 Ohm, min. h=5m
- Złącze kontrolne
- Rozdzielnica elektryczna

Zestawienie pomieszczeń przyziemia:

oznaczenie	funkcja	rodzaj posadzki	pow. [m2]
01	02	03	04
1.	Hol	płytki gres R9	5,3
2.	Wc damskie	płytki ceramiczne R10	6,6
3.	Wc osób niepełnospr./damskie	płytki ceramiczne R10	4,2
4.	Sala główna	panele AC5	170,9
5.	Kuchnia	płytki gres R11 V4	35,1
6.	Szatnia	panele AC5	9,5
7.	Zaplecze kuchni	płytki ceramiczne R10	16,4
8.	Garaż remizy strażackiej	pos. betonowa	37,6
9.	Zaplecze remizy strażackiej	pos. betonowa	19,4
10.	Wiatrolap	płytki gres R9	5,9
11.	Luzlienka	terakota	5,7
12.	Wc męskie	płytki ceramiczne R10	9,3
13.	Schowek porządkowy	płytki ceramiczne R10	1,3
14.	Magazyn napojów	płytki ceramiczne R9	3,5
15.	Magazyn zaplecza kuchennego	płytki ceramiczne R10	4,3
łączna powierzchnia użytkowa przytlenka :			335,0
łączna powierzchnia zabudowy :			398,3

UWAGI:

1. *Uziom budynku należy wykonać jako pionowy pylonami wbijanymi.*
2. *Z uziomu wykonać wypusty do podłączenia rozdzielnicy, głównej szyny połączeń wyrównawczych oraz wszystkich sieci wykonanych z elementów przewodzących, tj. CO, wod-kan, gaz, itp.*
3. *Rezystancja wypadkowa uziomu R<=10 Ohm.*
4. *Stosować przewody o izolacji 750V.*
5. *Instalacje w budynku instalację wykonać w trasach kablowych stalowych ocynkowanych oraz rurkach instalacyjnych, które należy układać w przestrzeni ponad płytą warstwową, zejścia do osprzętu wykonać w rurkach instalacyjnych.*
6. *Wyłączniki montować na wysokości 140 cm od posadzki.*
7. *Gniazda w sali głównej montować na wysokości 30cm od posadzki, w pozostałych pomieszczeniach 140cm od posadzki.*
8. *Wewnątrz budynku należy wykonać miejscowe połączenia wyrównawcze linką LGYżo 1x6mm²*