


Zmiana miejscowego planu zagospodarowania przestrzennego terenów aktywizacji gospodarczej we wsi Zalesie Małe, gmina Kobylin

Załącznik nr 1 do Uchwały Rady Miejskiej w Kobylinie
Nr XIII/68/15 z dnia 30 grudnia 2015 r.
Ogłoszonej w Dzienniku Urzędowym Województwa Wielkopolskiego z dnia r., poz.

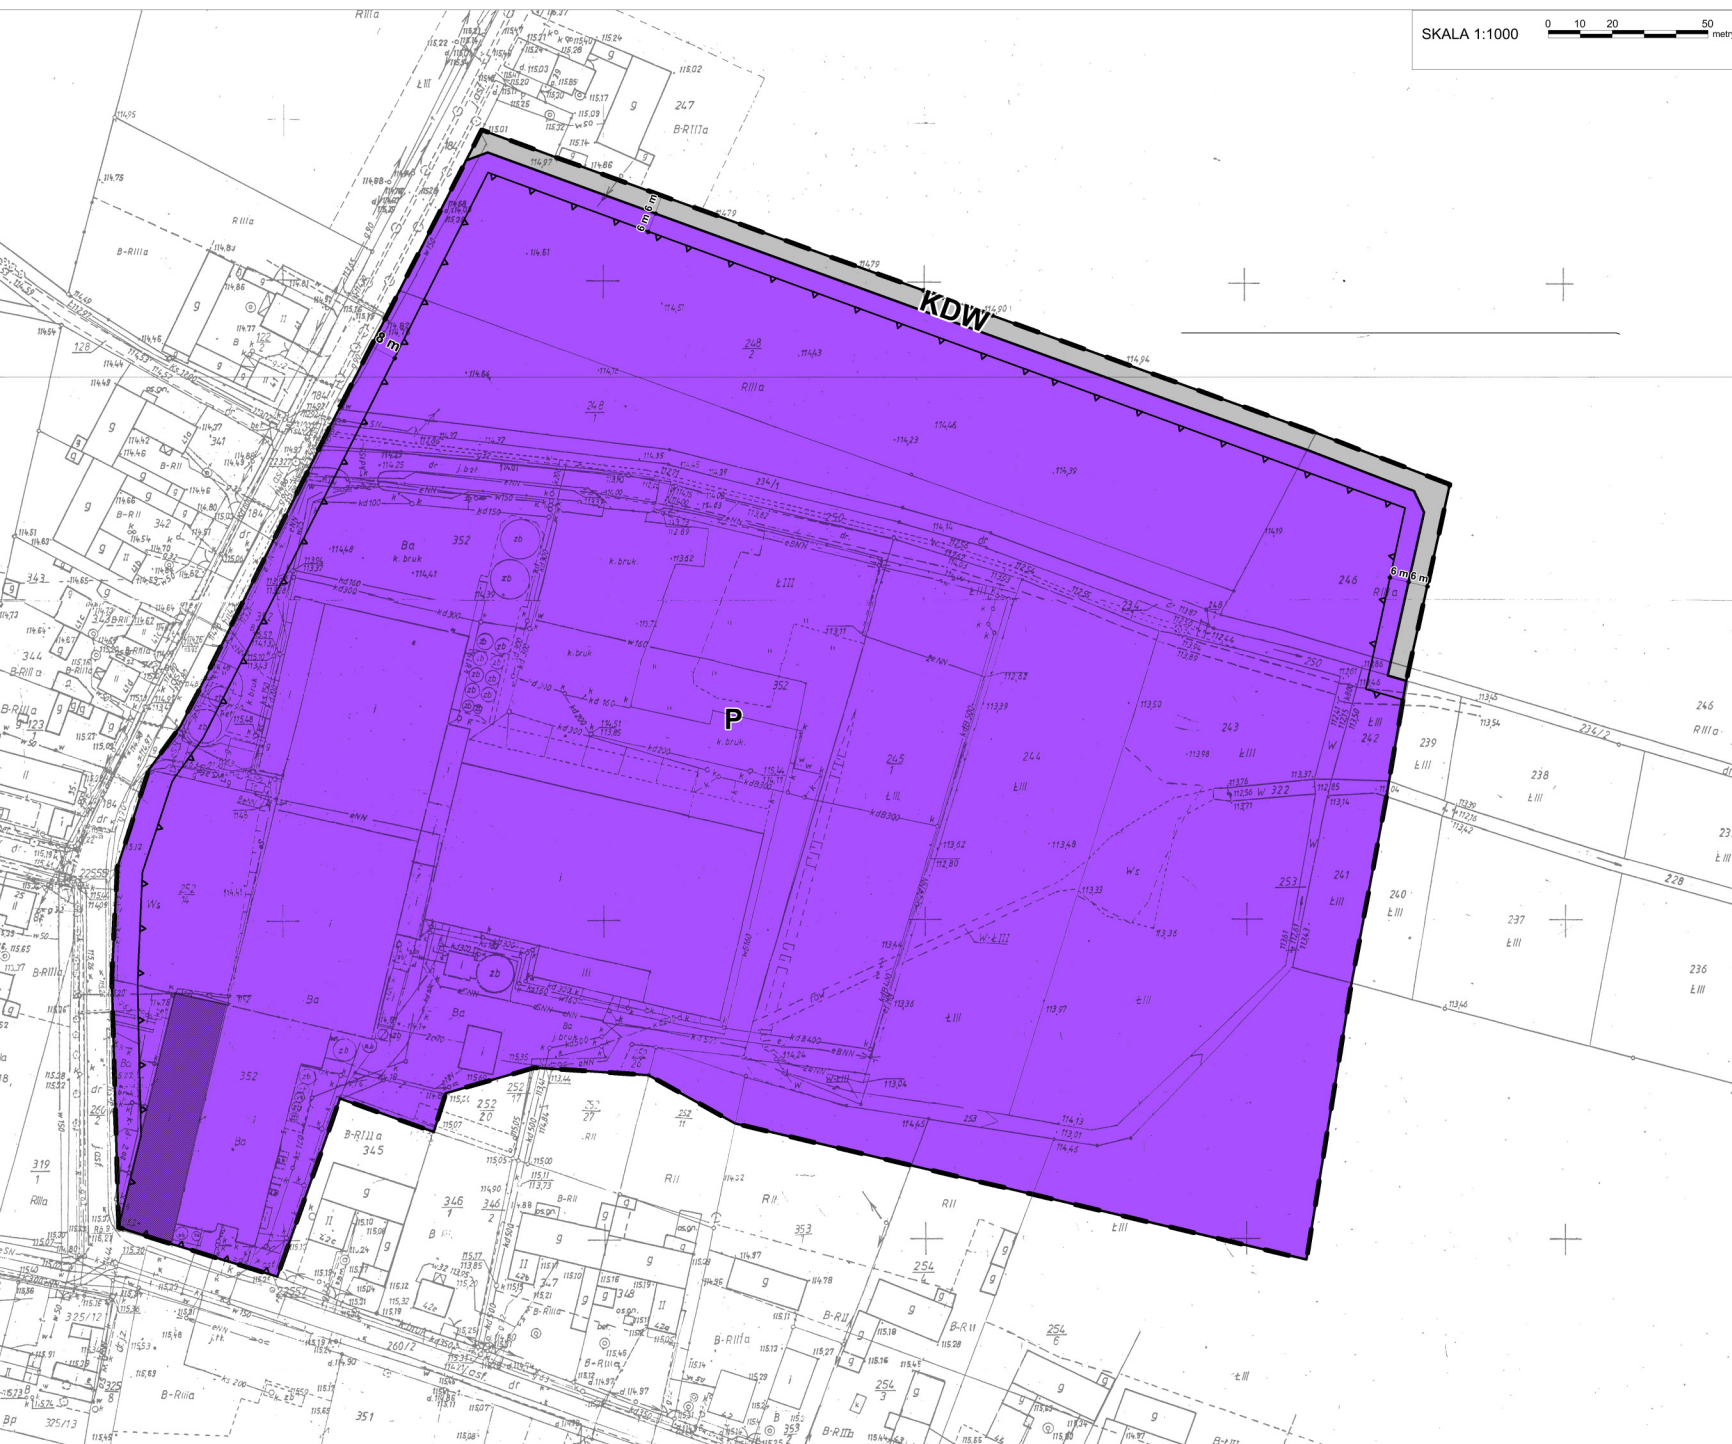


OZNACZENIA:

- granica obszaru objętego planem
- linia rozgraniczająca tereny o różnym przeznaczeniu lub różnych zasadach zagospodarowania
- nieprzekraczalna linia zabudowy
- P teren obiektów produkcyjnych, składów i magazynów
- KDW teren drogi wewnętrznej
- obiekt wpisany do gminnej ewidencji zabytków

Wyrzys ze Studium uwarunkowań i kierunków zagospodarowania przestrzennego gm. Kobylin

skala 1:5 000

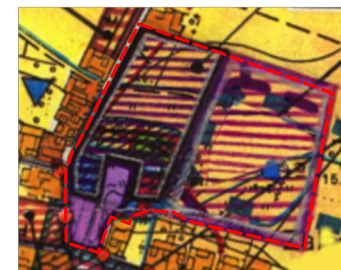

- tereny pod zorganizowaną działalność gospodarczą
- granica obszaru objętego planem