


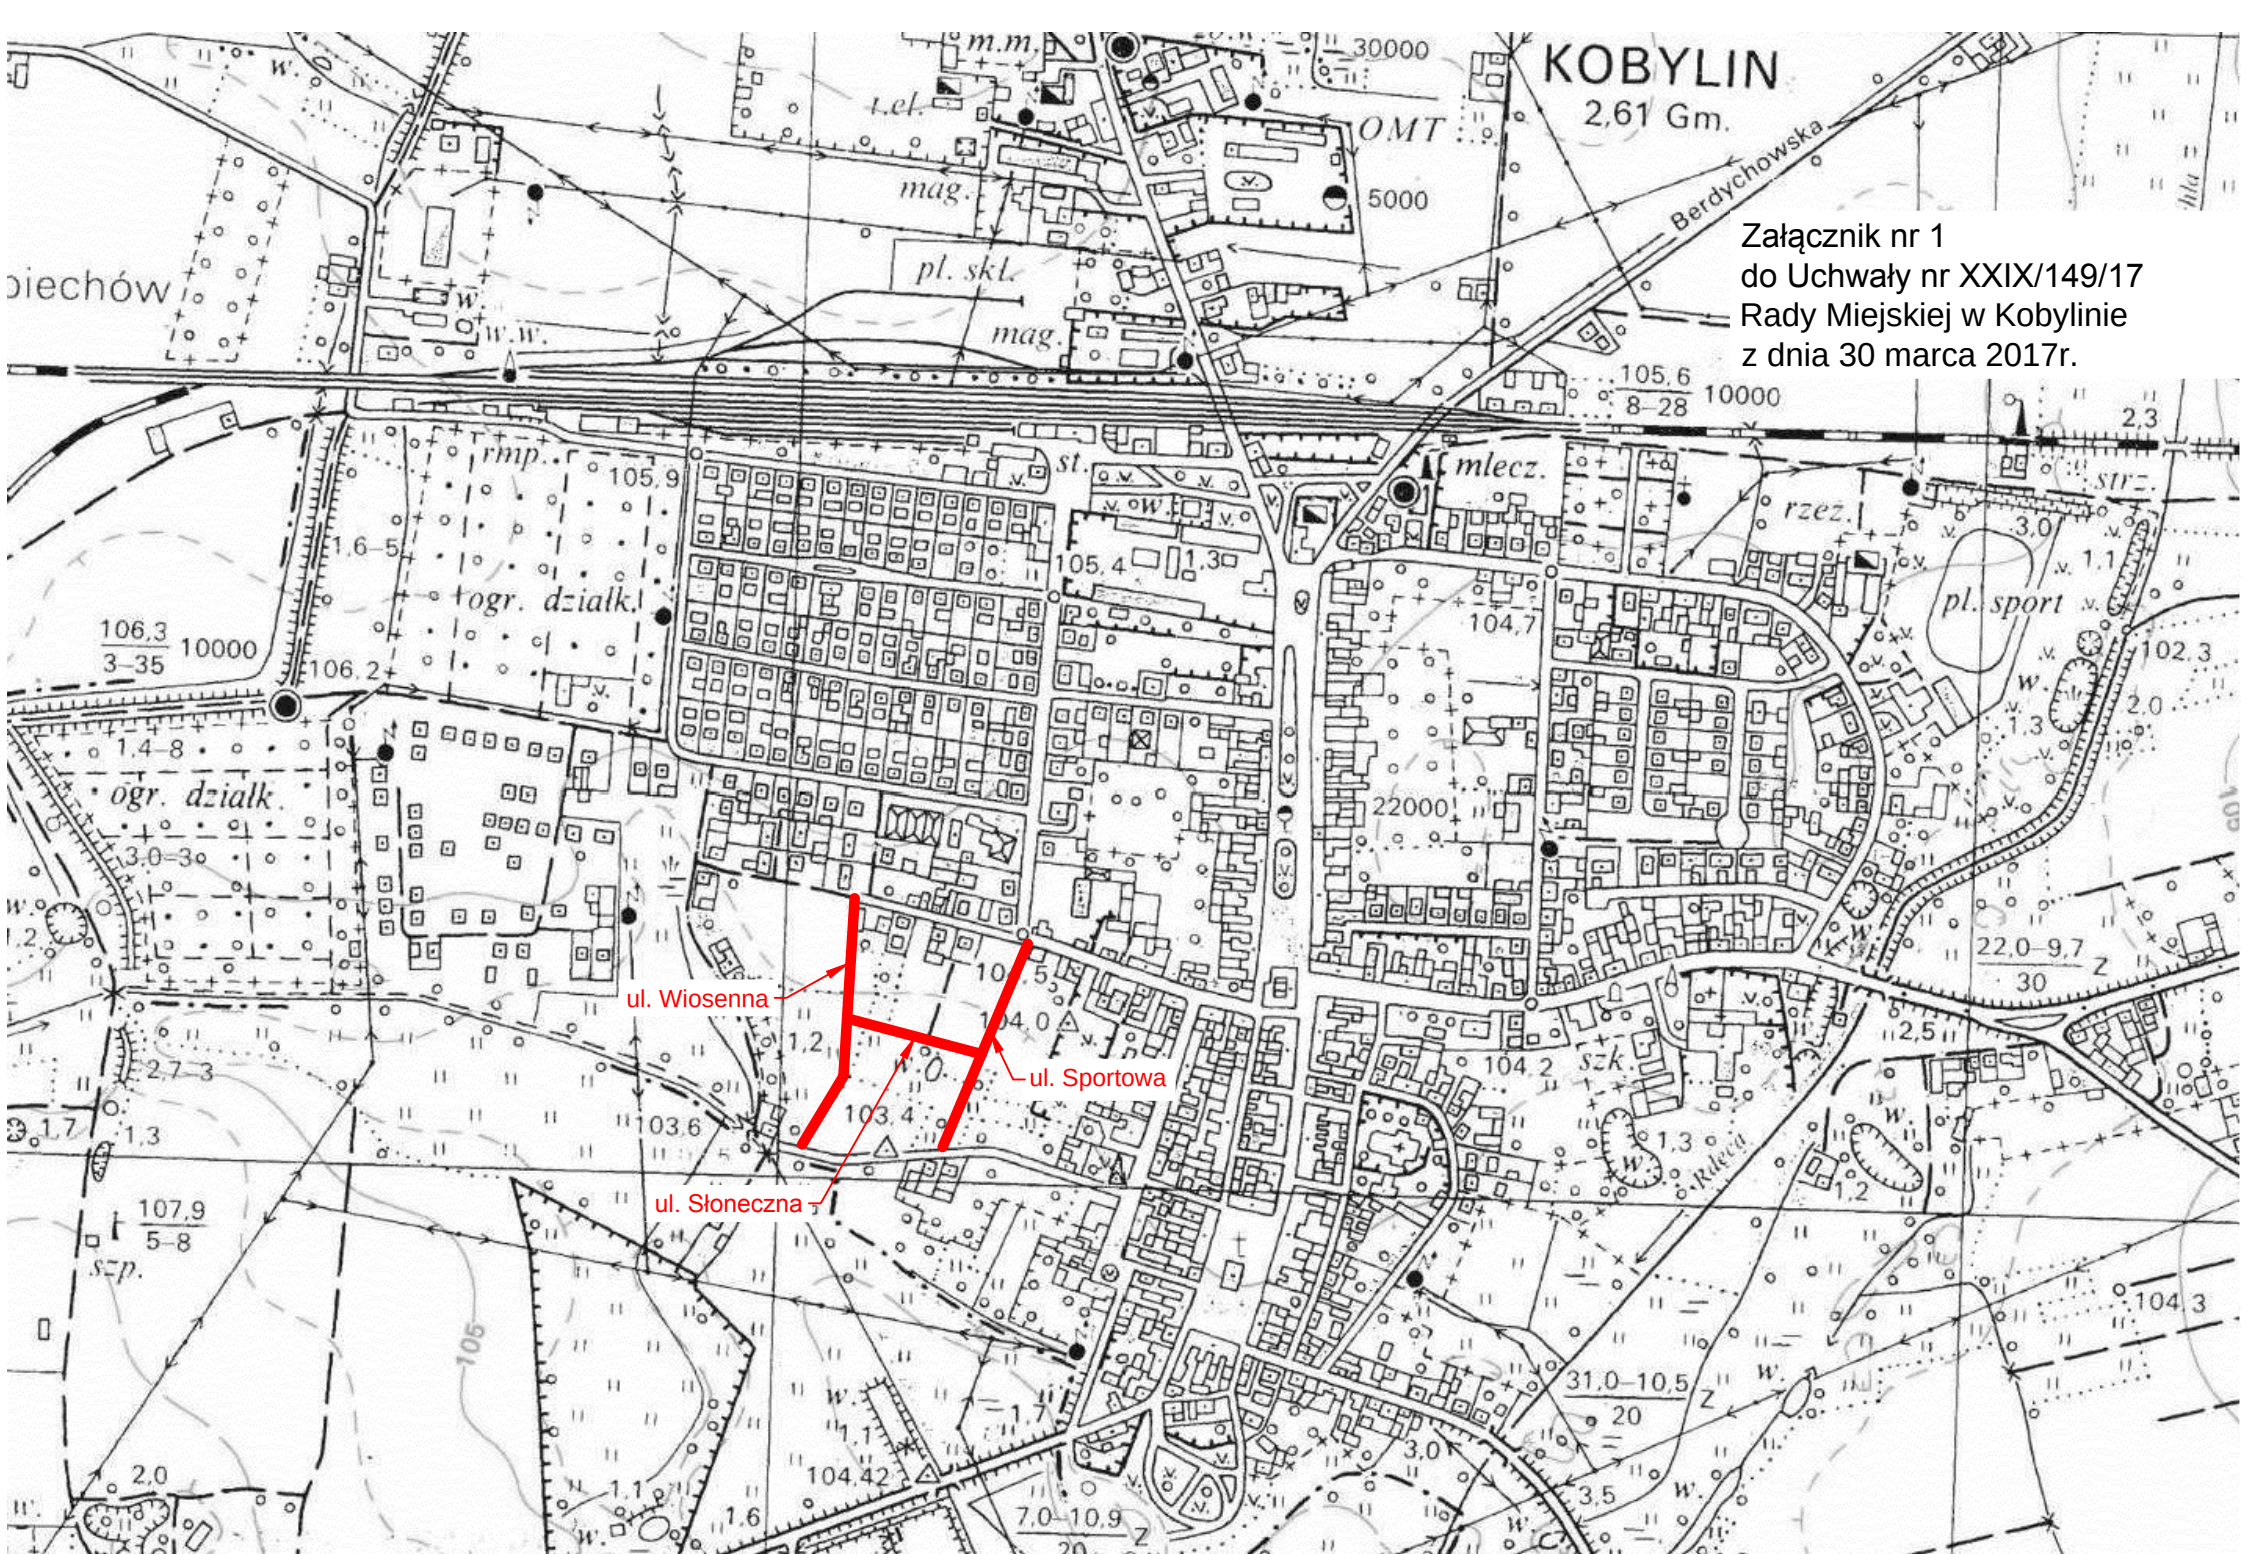

KOBYLIN

2,61 Gm.

Załącznik nr 1
do Uchwały nr XXIX/149/17
Rady Miejskiej w Kobylinie
z dnia 30 marca 2017r.

ul. Wiosenna

ul. Sportowa

ul. Słoneczna