



RZUT POMIESZCZENIA KOTŁOWNI / 1:50

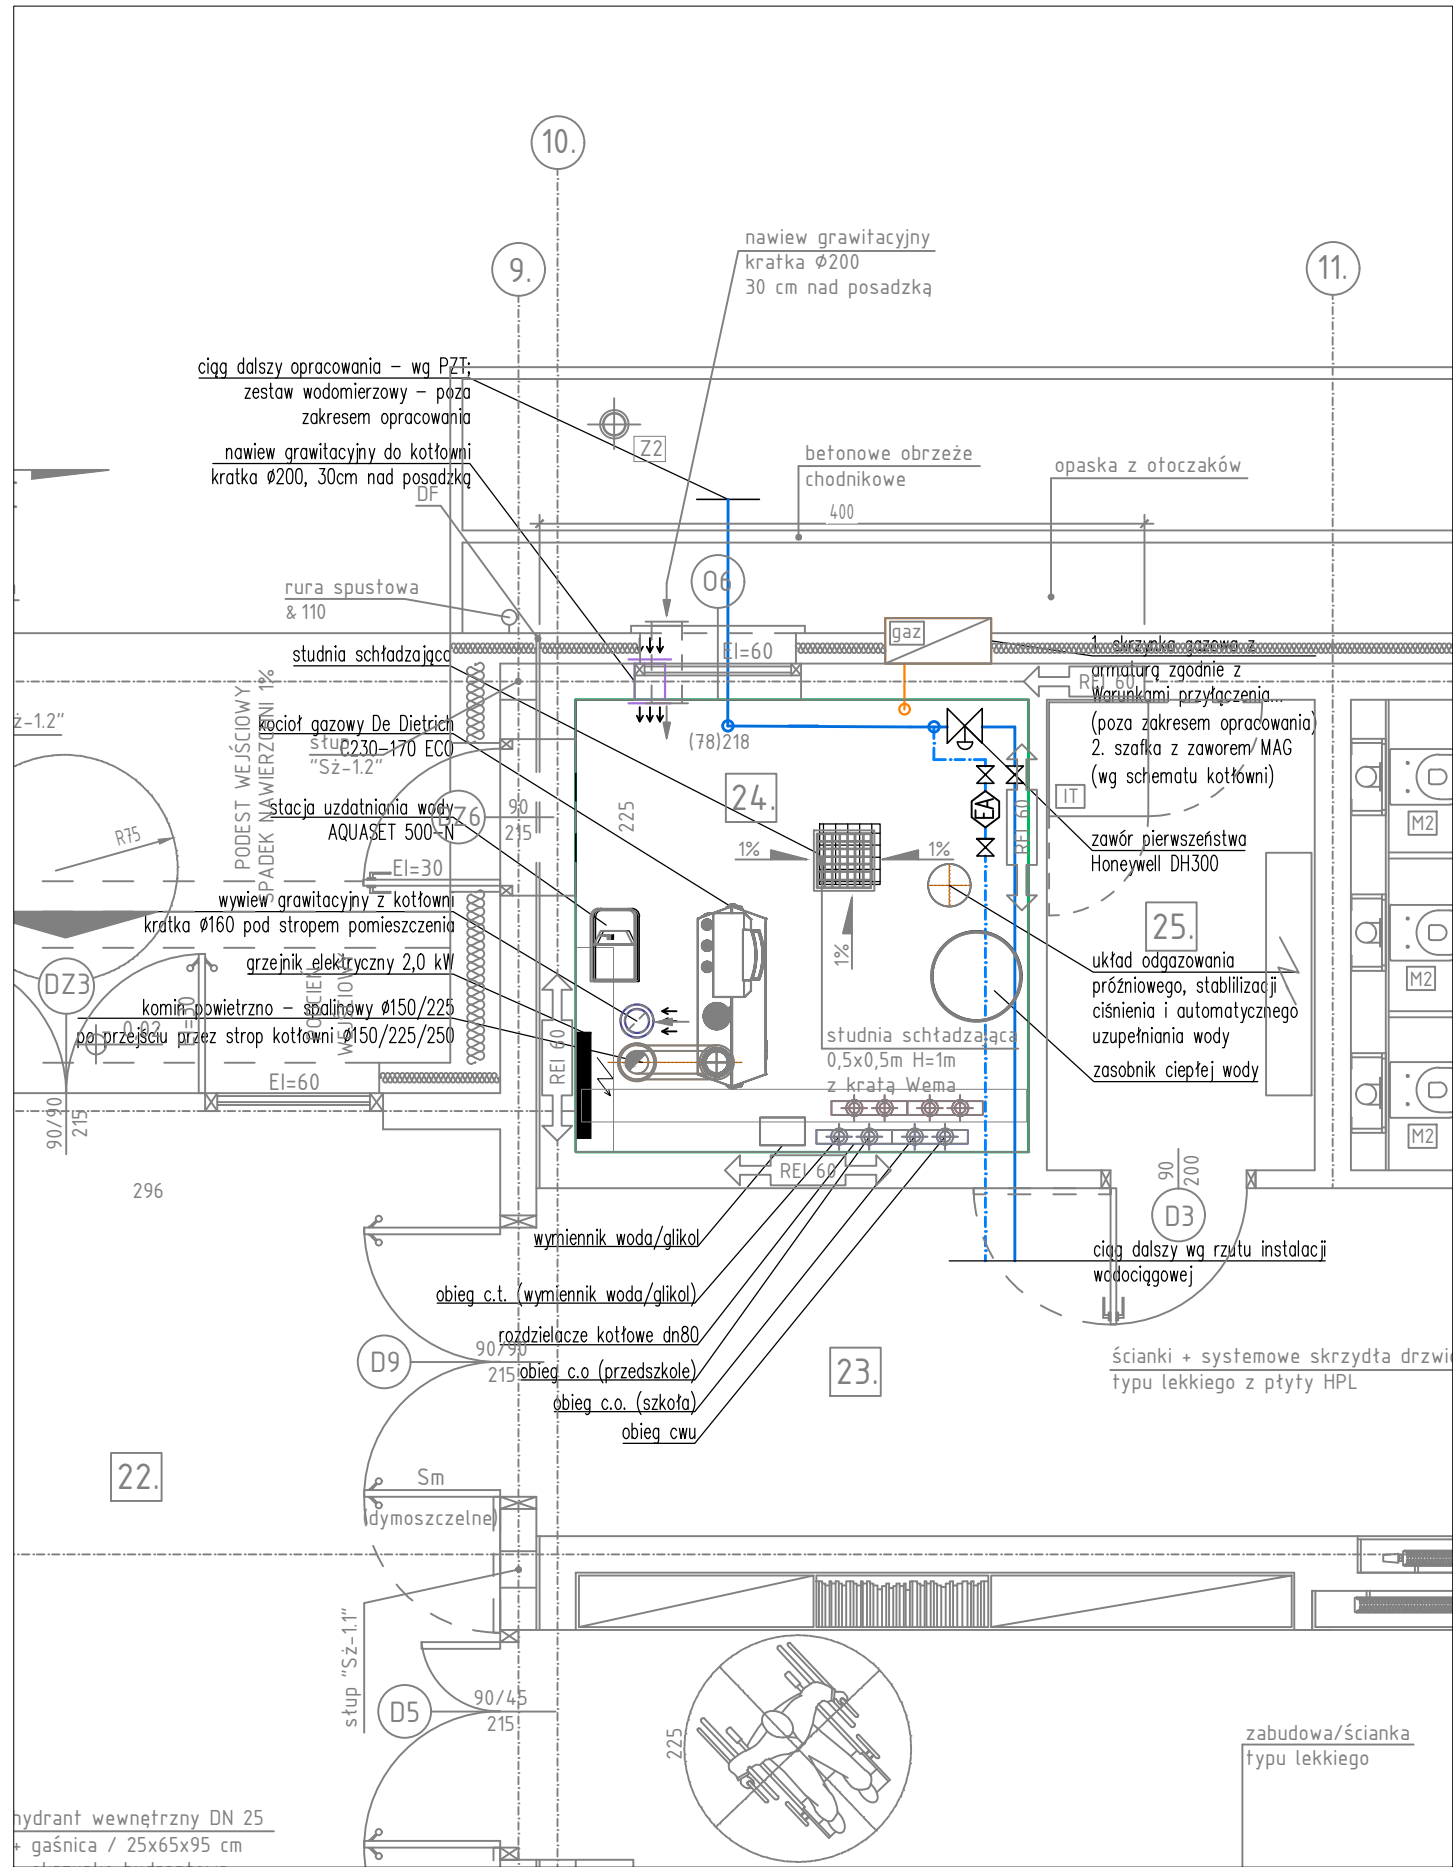

PRZEKRÓJ PRZEZ KOMIN SPALINOWY / 1:50

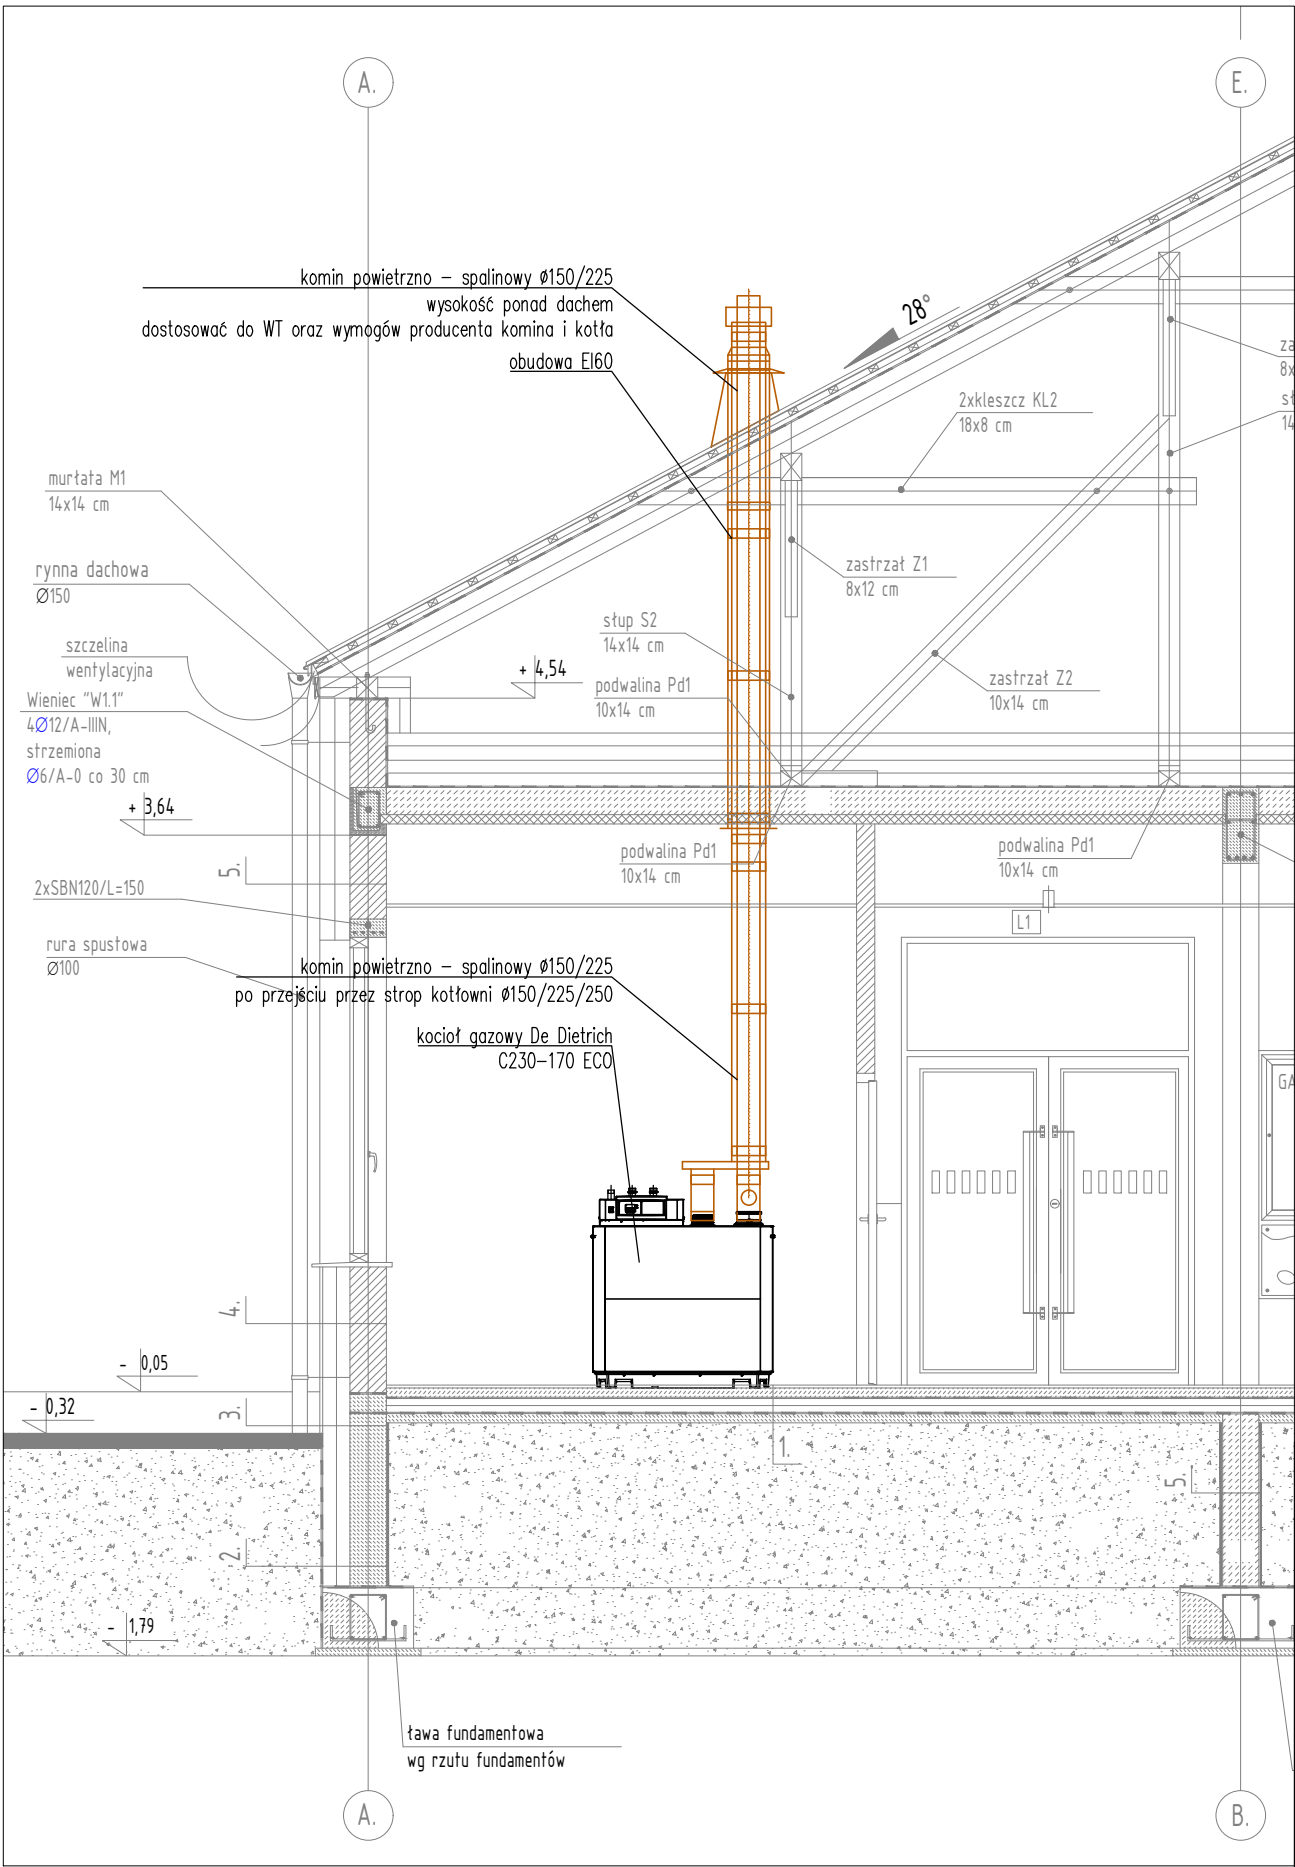

Rysunek nr 6/IS Arkusz nr

OBIEKT		BUDOWA BUDYNKU UŻYTECZNOŚCI PUBLICZNEJ -OŚWIATOWEGO: PRZEDSZKOLE I POMIESZCZENIA SZKOŁY PODSTAWOWEJ Z BIBLIOTEKĄ SZKOLNĄ, WRAZ Z POMIESZCZENIAMI BIBLIOTEKI PUBLICZNEJ	
RYSUNEK		RZUT KOTŁOWNI GAZOWEJ	Skala: --
ADRES BUDOWY		Smolice nr 27, gm.Kobylin działka nr 403	Data: 01.06.2018
INWESTOR		Gmina Kobylin Rynek Marszałka Józefa Piłsudskiego 1 63-740 Kobylin	
Studium: Projekt budowlany		Branża: Instalacje sanitarne	
Projektował:	mgr inż. Piotr Jaroszyński-Dziuba	Upr. nr: OPL/0142/PWOS/05 specjalność: sieci instalacji urządzeń ciepłotechnicznych, gazowe, wodociągowe, kanalizacyjne	
Współpraca:	mgr inż. Elżbieta Okoniewska-Kolańska		
Sprawdził:	mgr inż. Aleksandra Tankiewicz	Upr. nr: 310/DOS/10 specjalność: sieci instalacji urządzeń ciepłotechnicznych, gazowe, wodociągowe, kanalizacyjne	