




Przekrój A-A

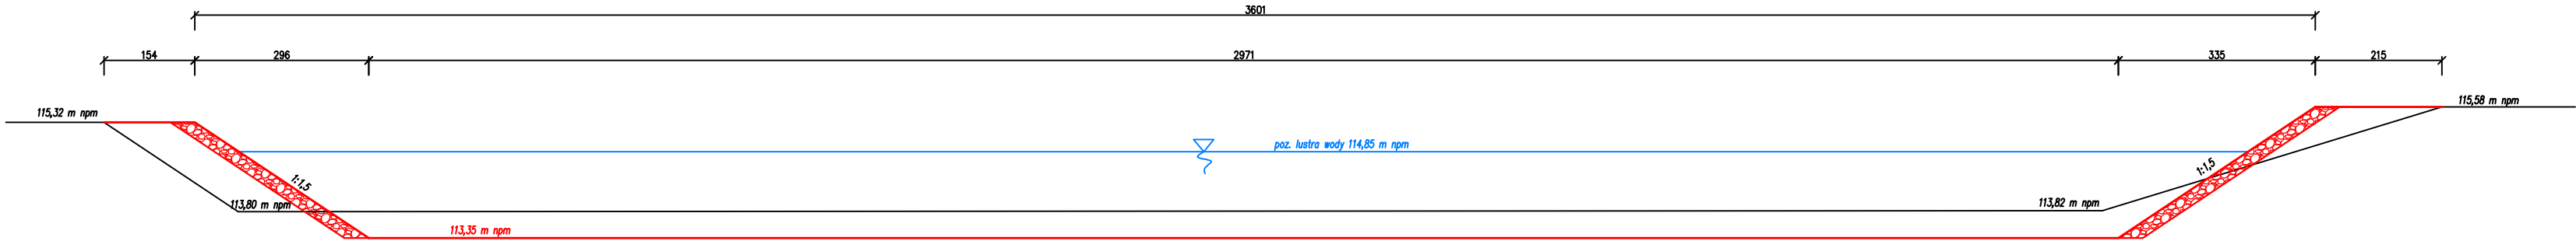

Przekrój B-B

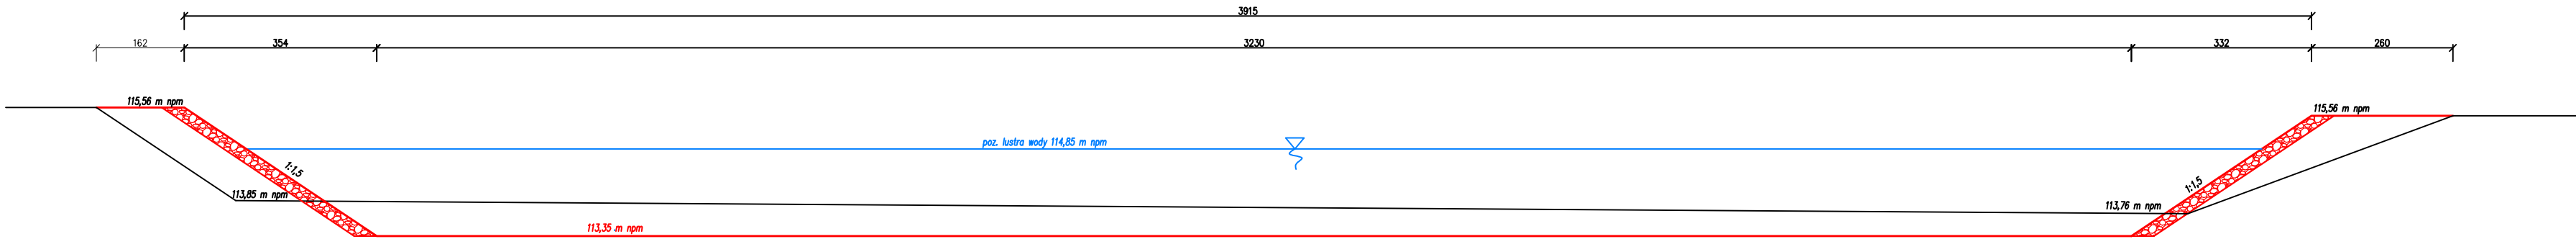

Przekrój C-C

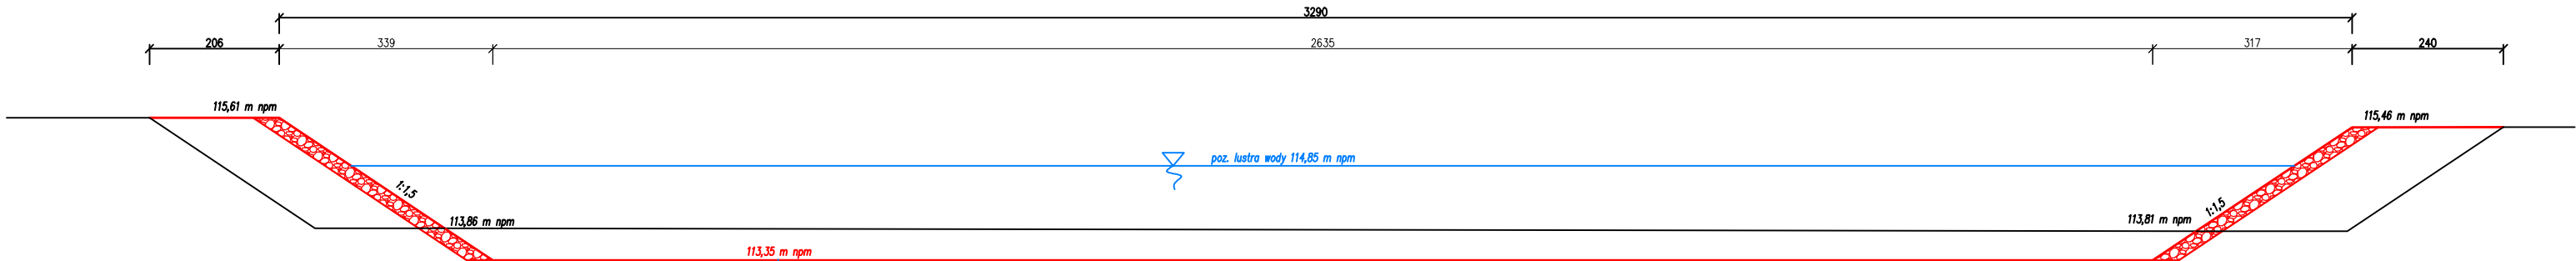

NAZWA ZADANIA	Renowacja (odmulenie, naprawa skarp) zbiornika wodnego małej retencji w Zalesiu Małym dz. nr 252/14, gm. Kobylin			
ADRES	Dz. nr 252/14, Zalesie Małe, gm. Kobylin, pow. krotoszyński			
PRZEDMIOT RYSUNKU	Przekroje poprzeczne			Skala 1:100
DATA: II 2020r.	Imię, nazwisko	Nr upr.	Podpis	Załącznik nr 3
Projektant	mgr inż. Henryk Kozdrój	678/85/Lo		
Sprawdzający	mgr inż. Edward Bąk	263/81/Lo		