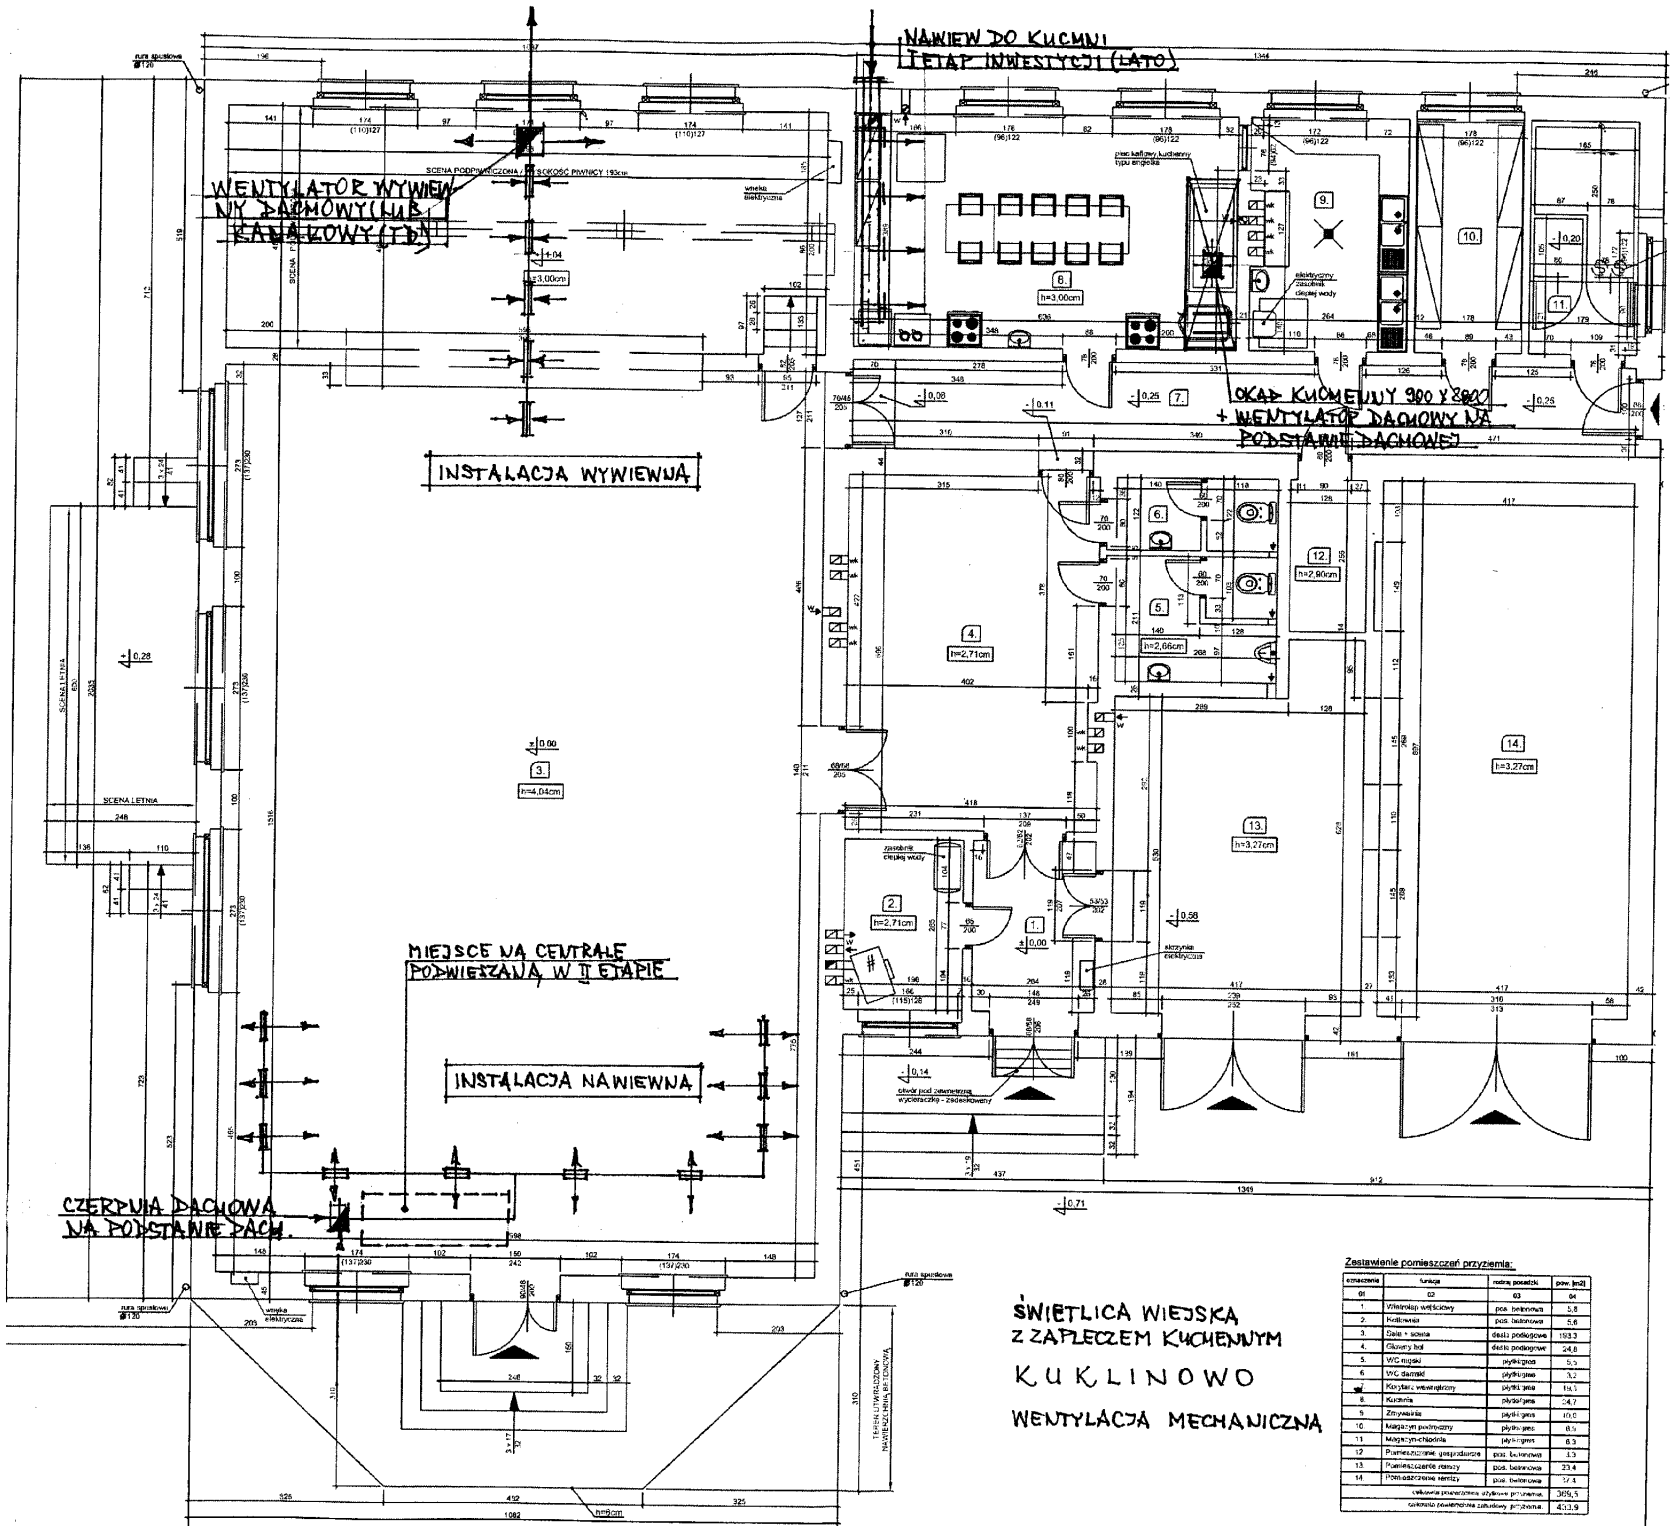

ŚWIETLICA WIEJSKA
Z ZAPLECZEM KUCHENNYM

KUKLINOWO

WENTYLACJA MECHANICZNA

Zestawienie pomieszczeń przyziemia:

oznaczenie	funkcja	rodzaj posadzki	pow. [m2]
01	02	03	04
1.	Wiatrołap wejściowy	pos. betonowa	5,8
2.	Kotłownia	pos. betonowa	5,6
3.	Sala + scena	deski podłogowe	193,3
4.	Główny hol	deski podłogowe	24,8
5.	WC męskie	płytki/gres	5,5
6.	WC damskie	płytki/gres	5,2
7.	Kanał wentylacyjny	płytki/gres	1,1
8.	Kuchnia	płytki/gres	24,7
9.	Zmywalnia	płytki/gres	10,0
10.	Magazyn podręczny	płytki/gres	8,5
11.	Magazyn chemii	płytki/gres	6,3
12.	Pomieszczenie gospodarza	pos. betonowa	1,3
13.	Pomieszczenie rzeczy	pos. betonowa	23,4
14.	Pomieszczenie sanity	pos. betonowa	17,4
	całkowita powierzchnia użytkowa przyziemia		369,5
	całkowita powierzchnia zabudowy przyziemia		403,9