
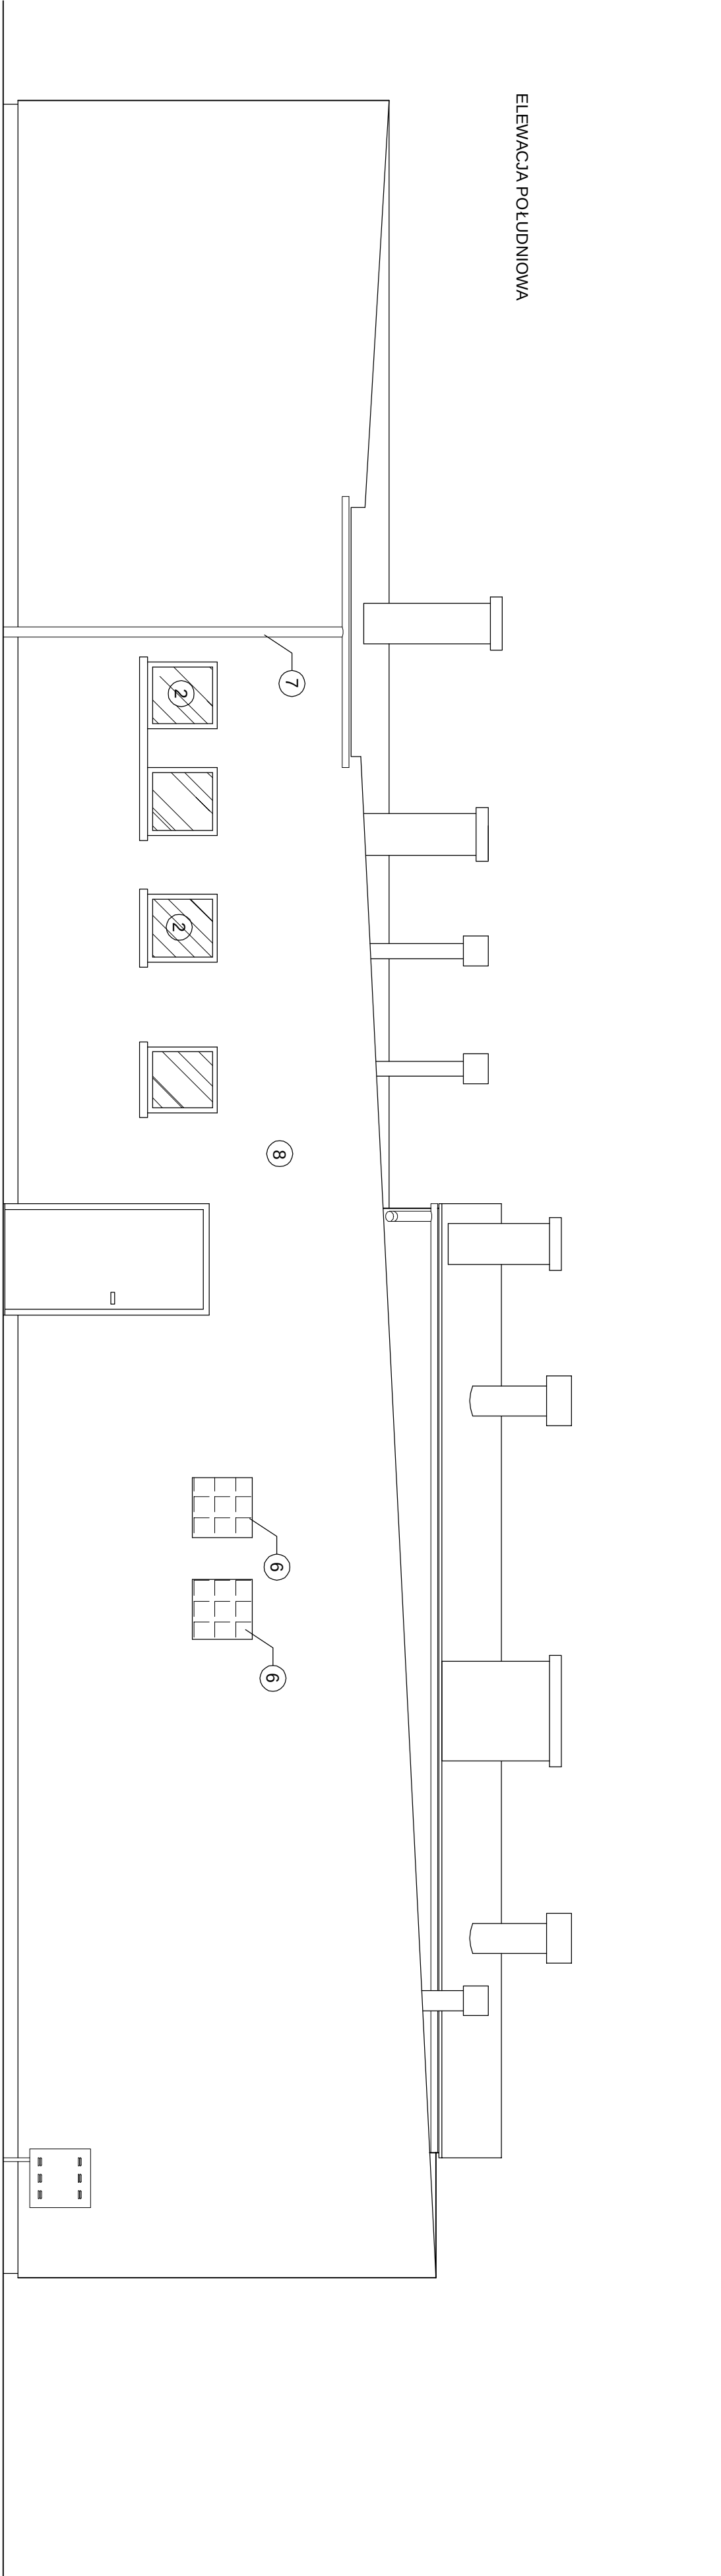


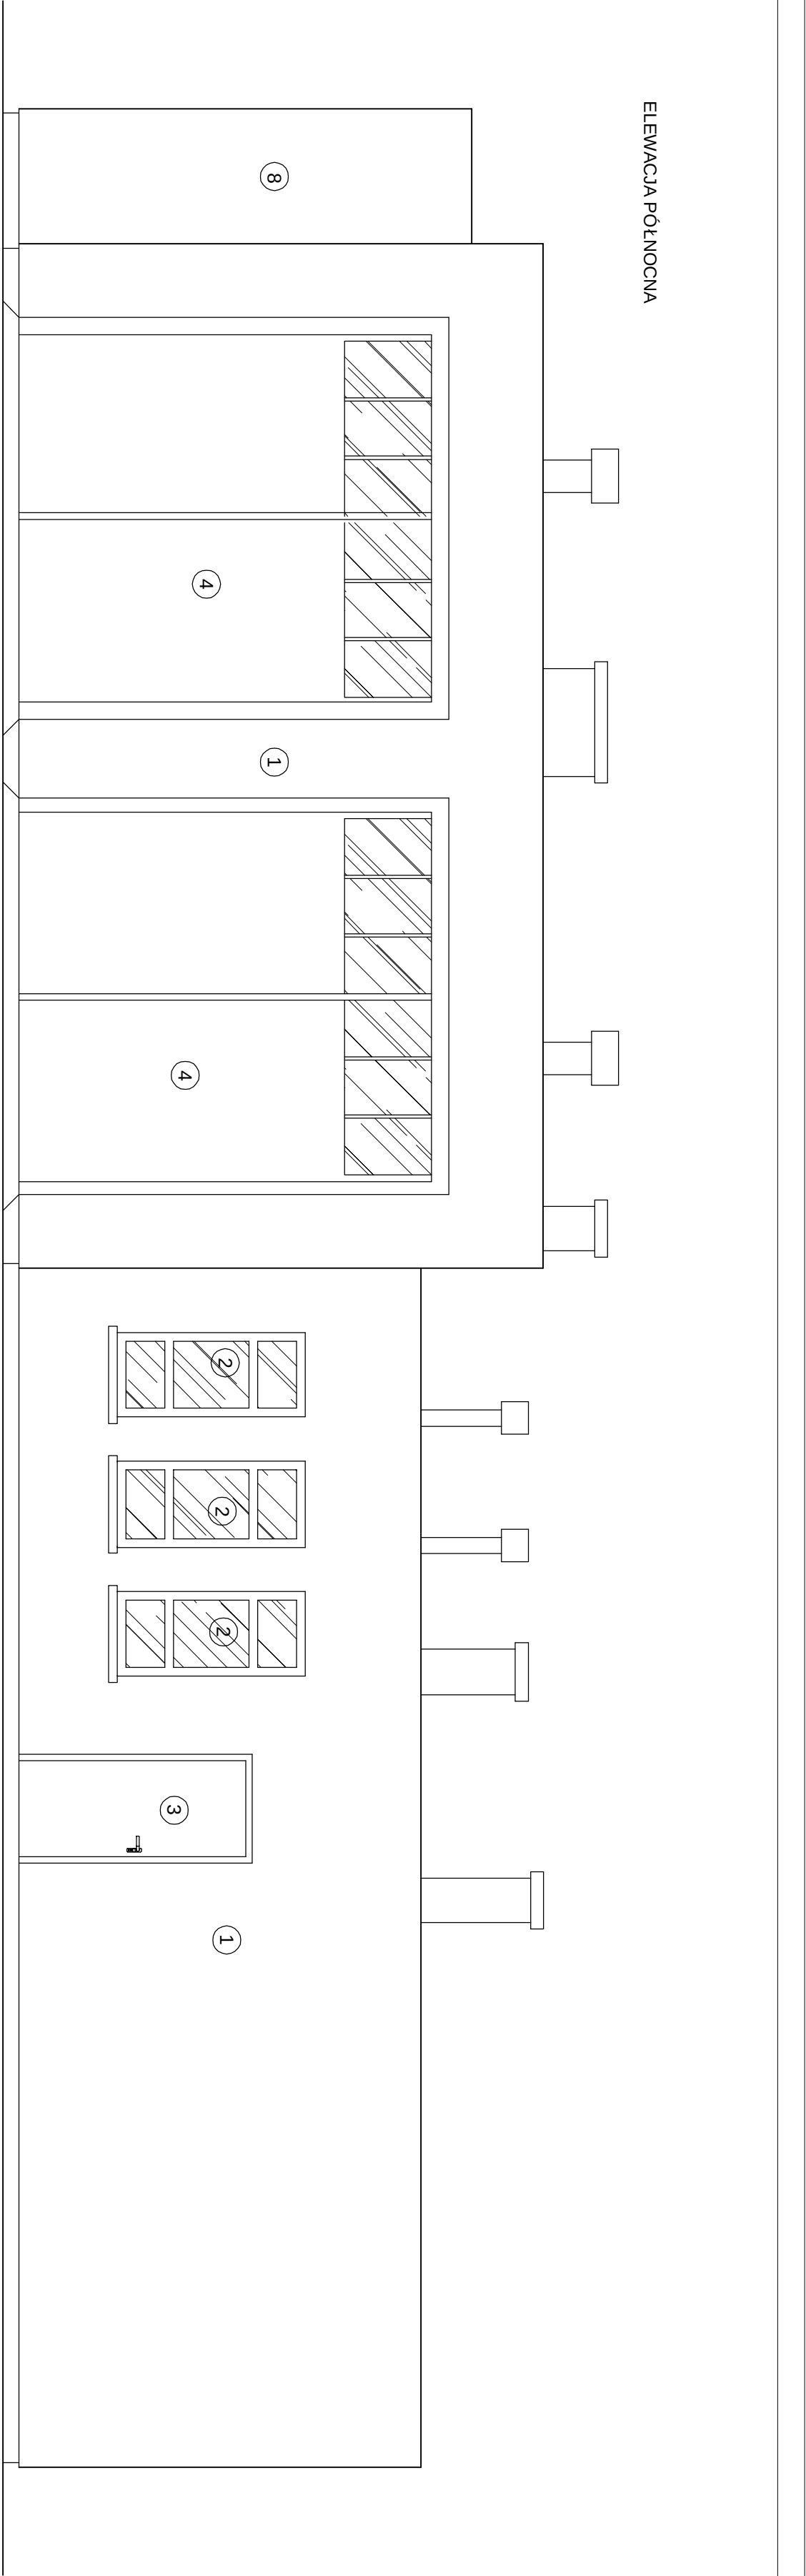

1. Tynk cementowo - wapienny w kolorze zielonym
2. Siatka okienna drewniana w kolorze białym
3. Siatka okienna drewniana w kolorze brązowym
4. Siatka okienna drewniana w kolorze czarnym
5. Poręcze drzwiowe - drewno klepka w kolorze czarnym
6. Nabełta z puszków szklanych
7. Rury i rury spustowe - ocynkowane
8. Tynk cementowy typu baranek w kolorze szarym

PROJEKTOWANIE, KOSZTORYSOWANIE, NADZORY			
Miroslaw Węclak			
ul. Przyjemskiego nr 23, 63-900 Rawicz			
tel. (0-65) 546 30-60			
tel.kom. 606 952 413			
OBIEKT		Rysunek nr 5	
RYSUNEK		ROZBUDOWA OBIEKTU KULTURALNEGO	
ADRES BUDOWY		ELEWACJA PÓŁNOCNA I POŁUDNIOWA	
INWESTOR		Skala: 1:50	
Studium: Inwentaryzacja		Data: 4.03.2008r	
Opracował: mgr inż. Miroslaw Węclak		Branża: Architektura	
		Upr.nr 1685/(65)/54LO	