
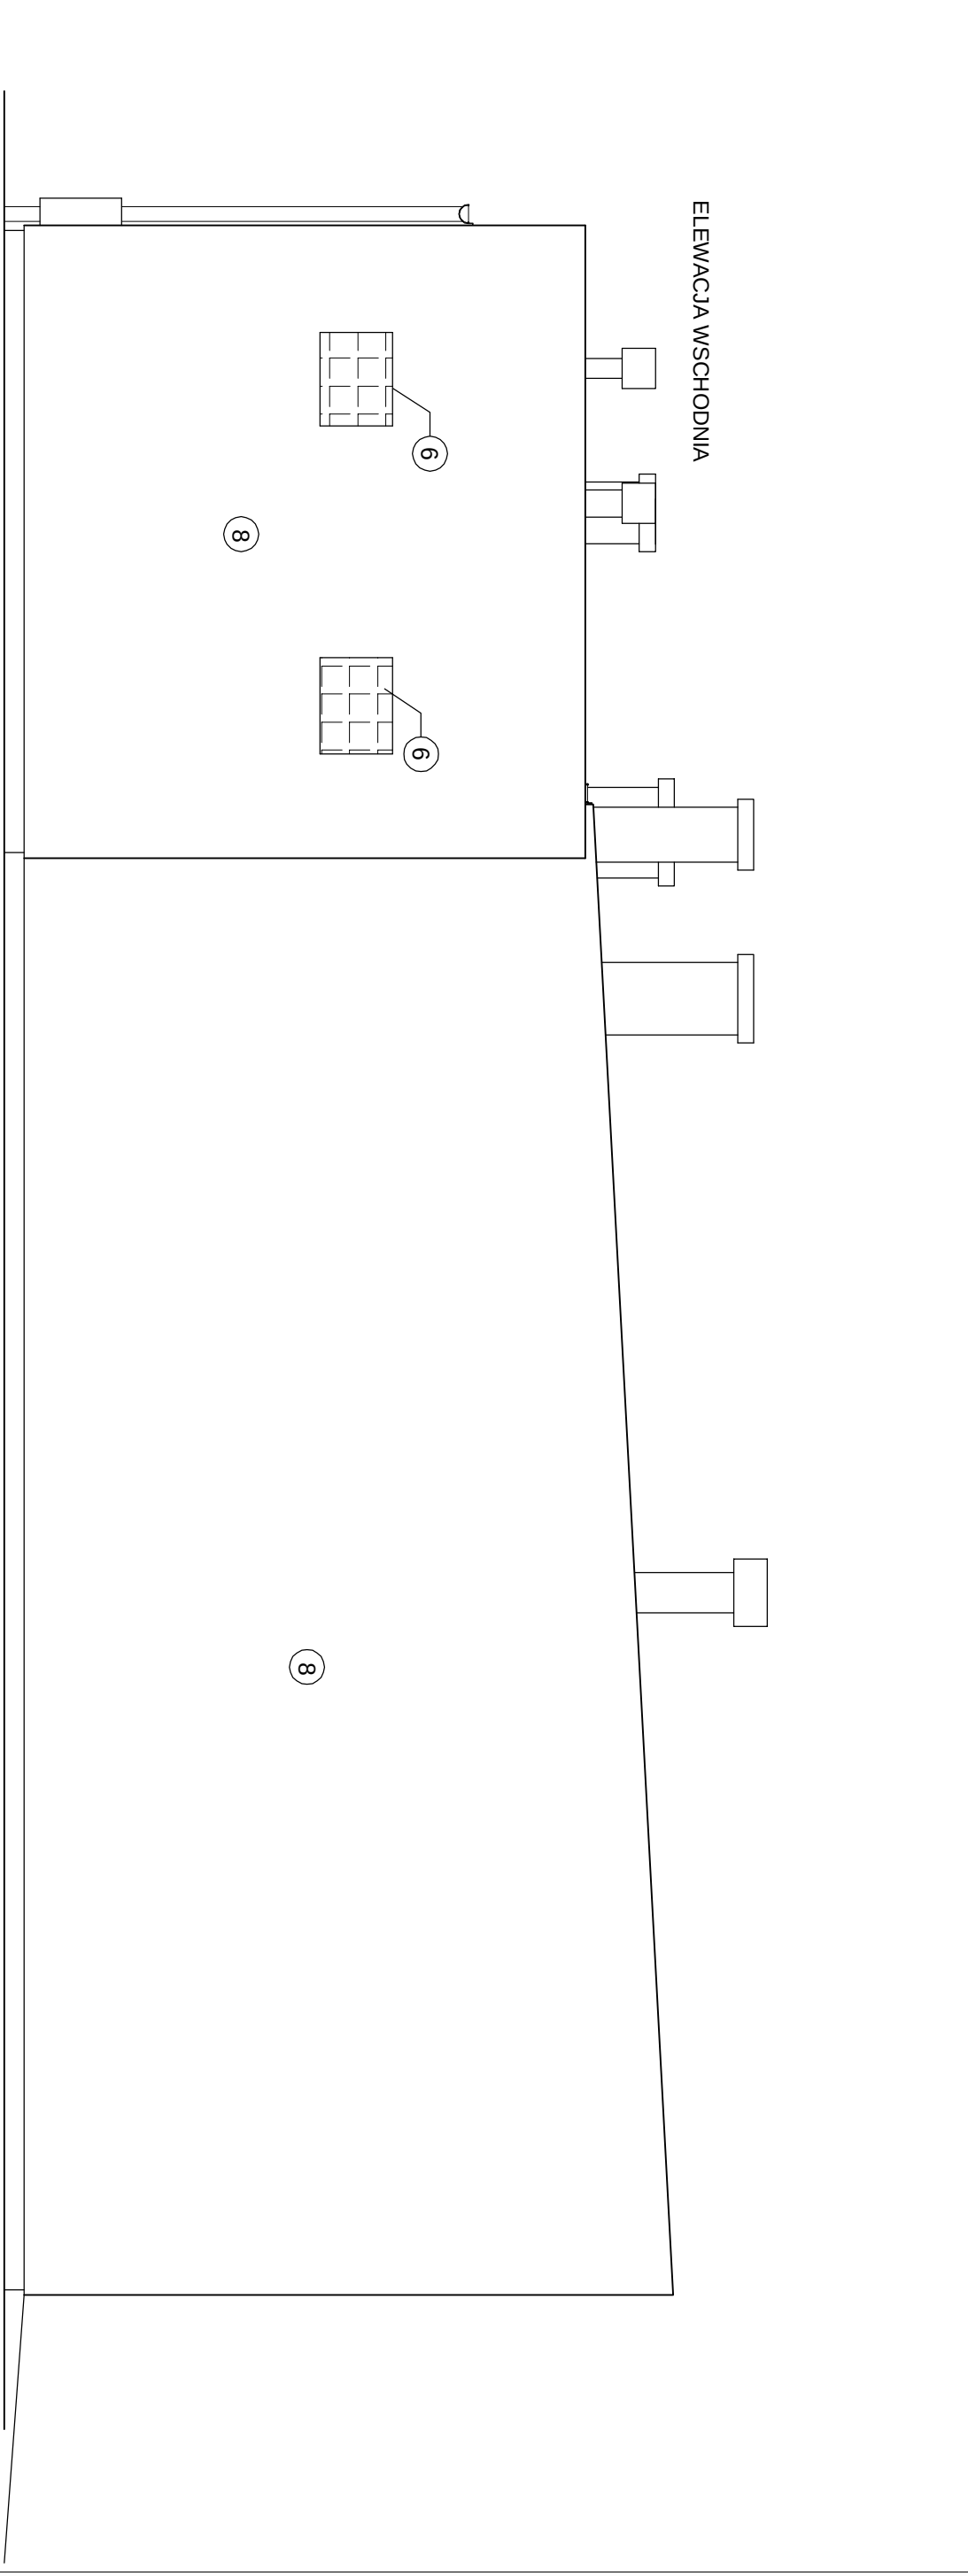


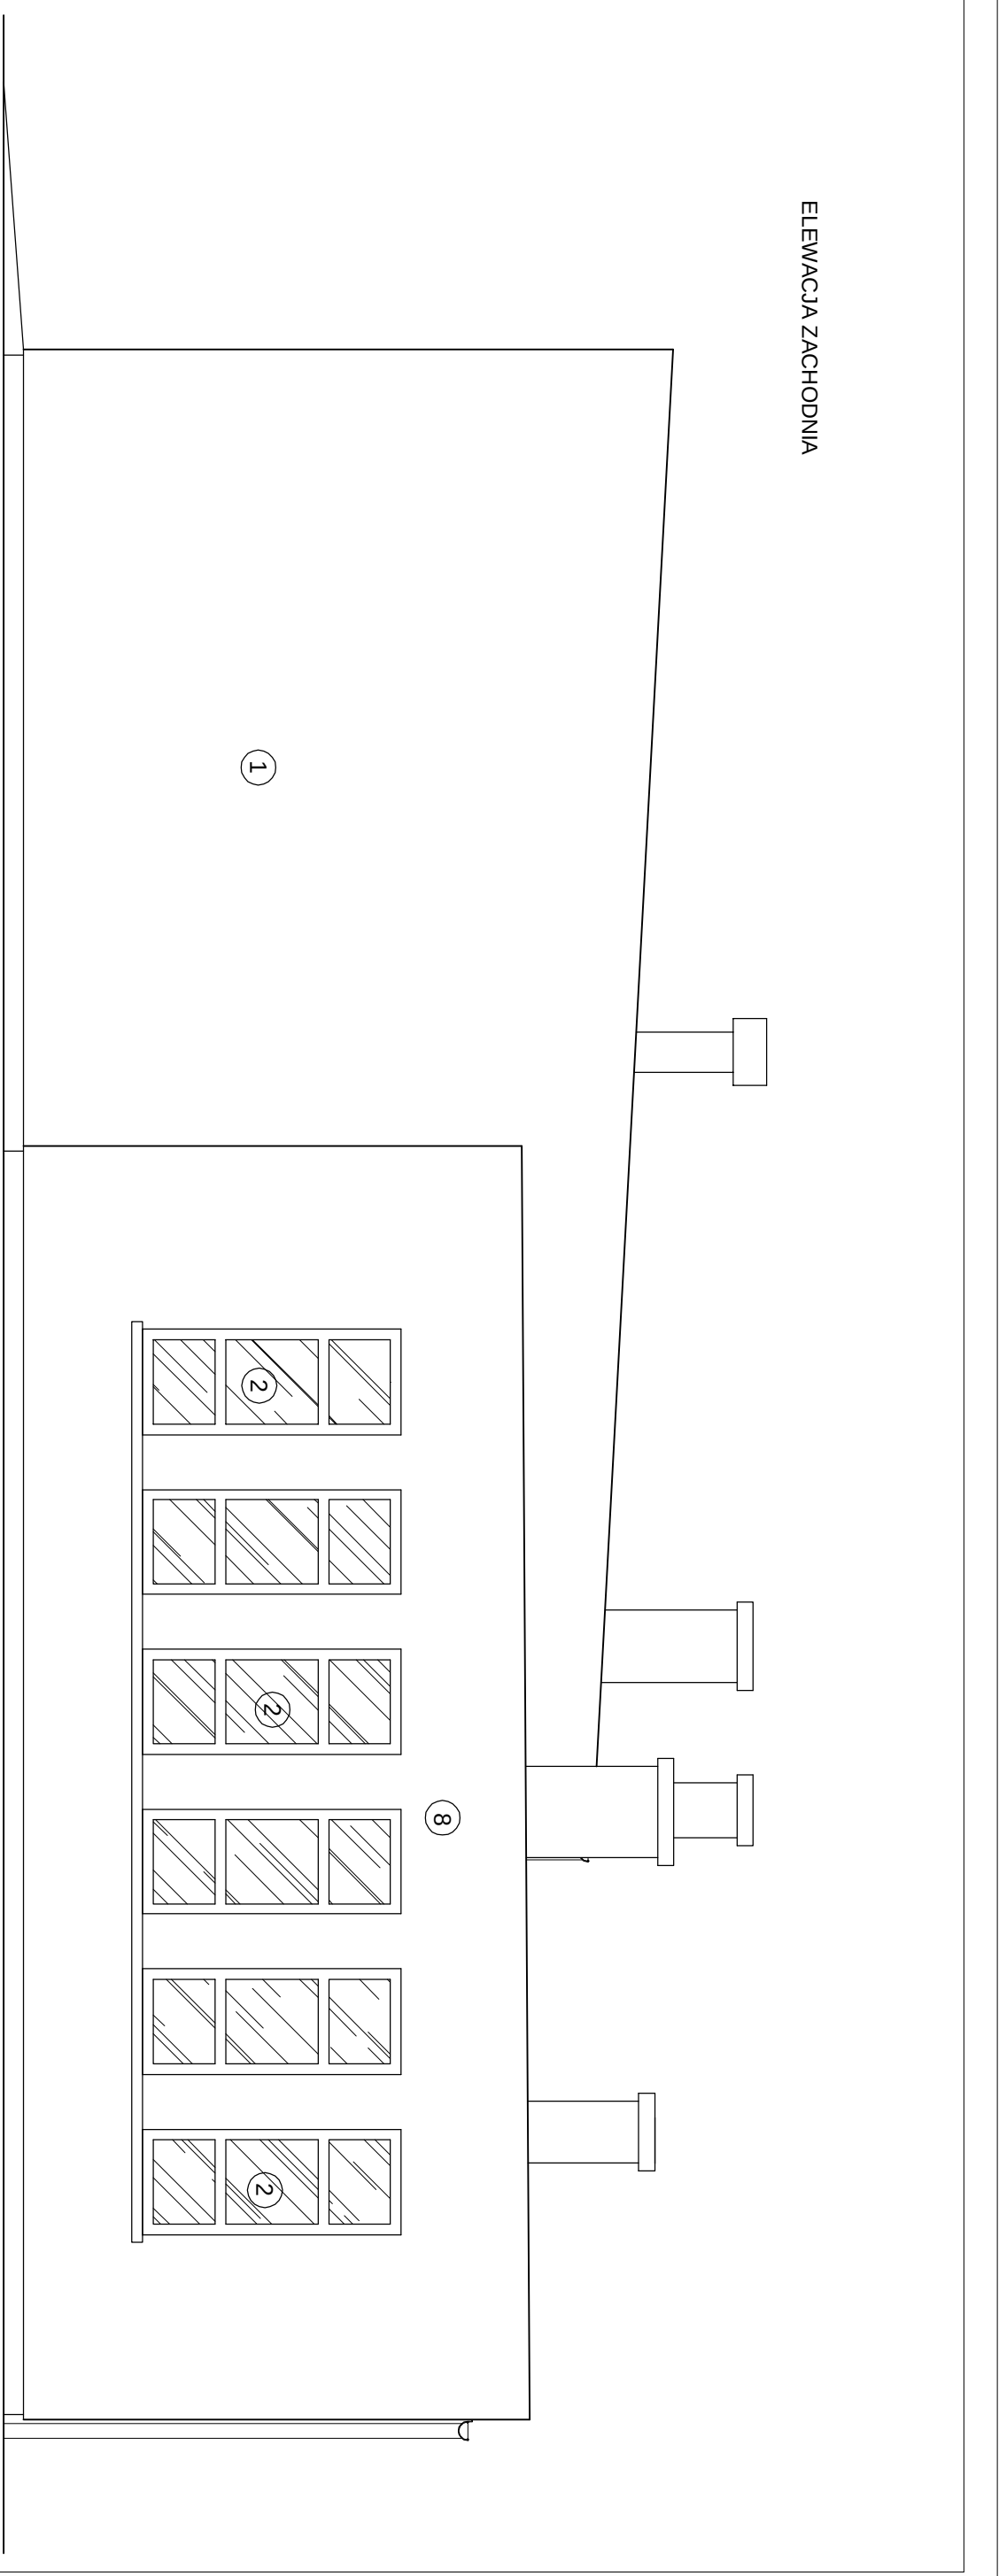

1. Tynk cementowo - wapienny w kolorze zielonym
2. Stolekka okienna drewniana w kolorze brązowym
3. Stolekka okienna drewniana w kolorze białym
4. Stolekka okienna drewniana w kolorze ciemnym
5. Pakiety drzwiowe - drewno wierzchniego krycia w kolorze czarnym
6. Naskienia z pustaków szklanych
7. Rury / luty spustowe - ocynkowane
8. Tynk cementowy typu baranek w kolorze szarym

PROJEKTOWANIE, KOSZTORYSOWANIE, NADZORY			
Miroslaw Węclad			
ul. Przyjemskiego nr 23 63-900 Rawicz			
tel.(0-65) 546-30-60			
tel.kom. 606 952 413			
OBIEKT	ROZBUDOWA OBIEKTU KULTURALNEGO		
RYSUNEK	ELEWACJA WSCHODNIA I ZACHODNIA		
ADRES BUDOWY	ul. Kraksa 19 63-740 Kozyn		
INWESTOR	Rynek Mistrzów i Kozłów Praskiego 1 63 - 740 Kozyn		
	Branża: Architektura		
Studium: Inwentaryzacja	Upr nr 1585(89)/94/LO		
Opracował:	mgr inż. Miroslaw Węclad		