


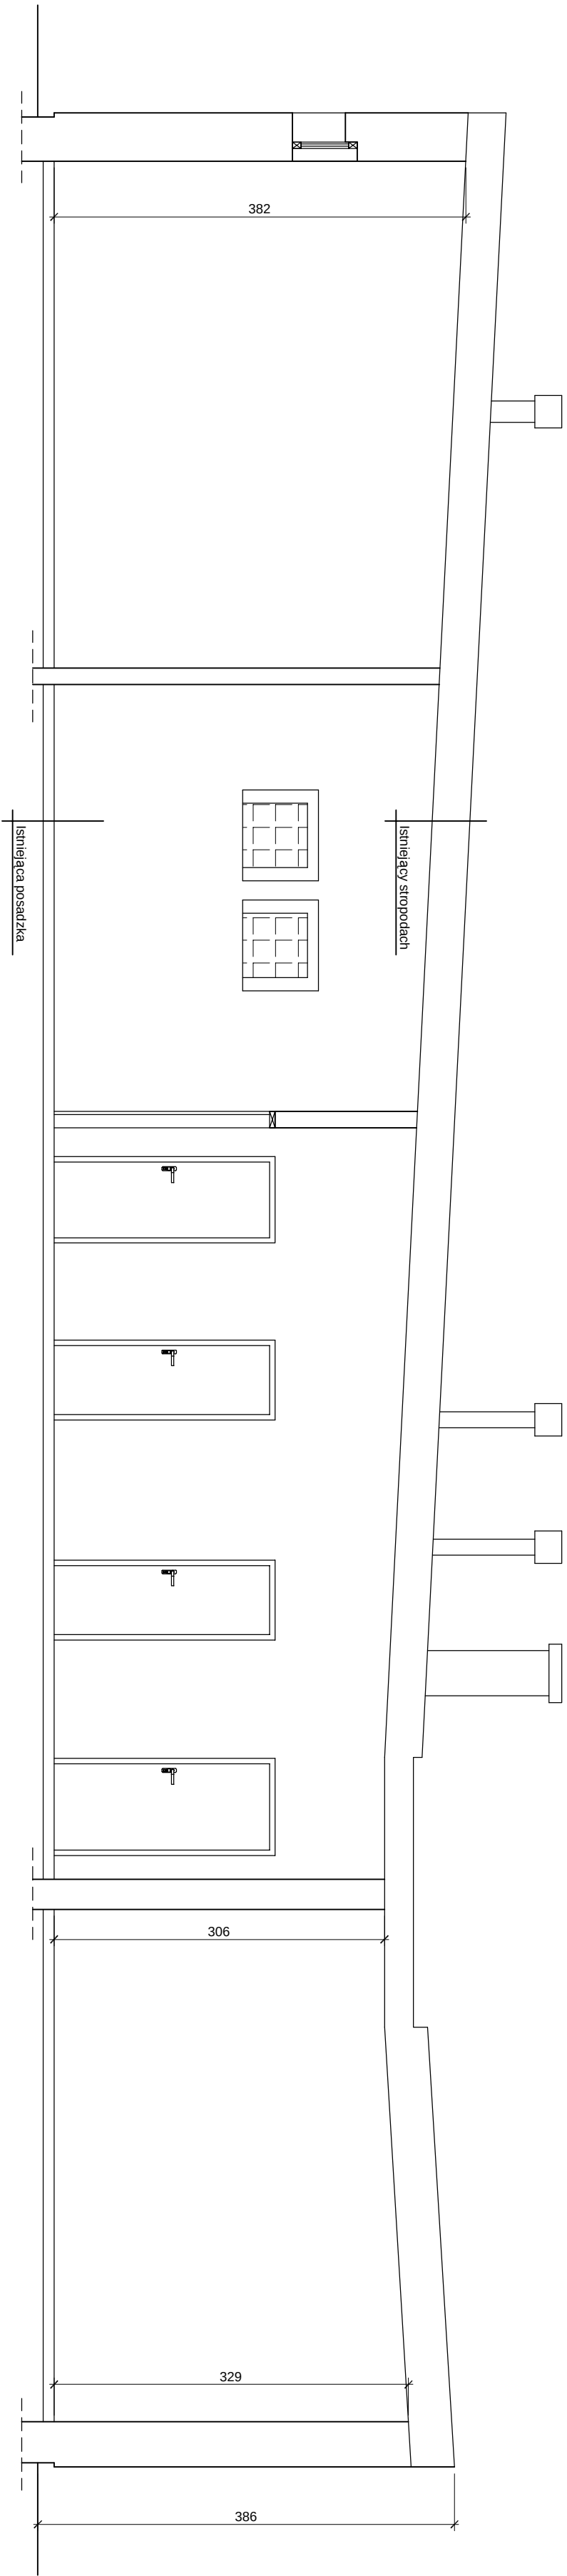

PROJEKTOWANIE, KOSZTORYSOWANIE, NADZORY			
Miroslaw Węclaw			
ul. Przyjemskiego nr 23, 63-900 Rawicz			
tel. (0-65) 546 30-60			
tel. kom. 606 952 413			
OBIĘKT	Rysunek nr 2		
RYSUNEK	ROZBUDOWA OBIEKTU KULTURALNEGO		
ADRES BUDOWY	PRZĘKÓJ A-A	Skala: 1:50	
INWESTOR	ul. Kościuszka 19	Data: 4.03.2008r	
	63-740 Kępno		
Rynek Mieszkaniowy w Orlim Prasku 1			
63 - 740 Kępno			
Struktur: Inwentaryzacja		Branża: Architektura	
Opracował:	mgr inż. Miroslaw Węclaw	Upr. nr 1685(65)/54LO	