

GEODEZJA „WIS” S.C.
Paweł Glinkowski, Wiesław Pawlikowski,
Sławomir Piotrowski, Zenon Zawodny,
63-700 Krotoszyń, ul. Kołłątaja 5
tel. 062-725-43-50, fax 062-722-57-79
NIP 621-000-53-13 REGON 230068536

KOPIA MAPY ZASADNICZEJ
SKALA 1 : 500

ZAGOSPODAROWANIE DZIAŁKI:

1. Projektowana rozbudowa obiektu kulturalnego


stanowie podlegają znaki geodezyjne

STAROSTA KROTOSZYSKI
POWATOWY OŚRODEK DOKUMENTACJI
GEODEZYJNEJ I KARTOGRAFICZNEJ
W oparciu o: aktę notarialny z dnia 2007-11-21
dokumenty z zakresu uzasadniającego przyjęcie do
zasad powołanego w dniu 2007-11-21
i zarys opracowany pod nr
1632-04/07
DO CELÓW PROJEKTOWYCH
Projektowane, otwarte, wydzielone, wyznaczone
przez granicę, w całości, w całości, w całości
immediatycznie, przez granicę, w całości
uprawnione do wykonywania prac geodezyjnych
Krotoszyń, dnia 2007-11-21
(imię i nazwisko osoby upoważnionej)
Z up. STAROSTY

mgr inż. Dariusz Kubiak
geodeta nr 112
specjalność: inżynieria i kartografia

KERG: KB20-62/2007
Województwo wielkopolskie
Powiat krotoszyński
Jednostka ewidencyjna: Kobylin-Miasto
Obręb: Miasto Kobylin
Arkusz: 11 Sekcja: 10-32(17-c-3, 17-c-4)
Działka: 1632/4
Ks. wiecz. 32716
Pow: 0,3696 ha
Stan aktualny na dzień: 2007-10-31

Sportowa St. Janura
63-700 Krotoszyń
19/6/07
Ks. wiecz. 32716
Krotoszyń, dnia 31.10.2007

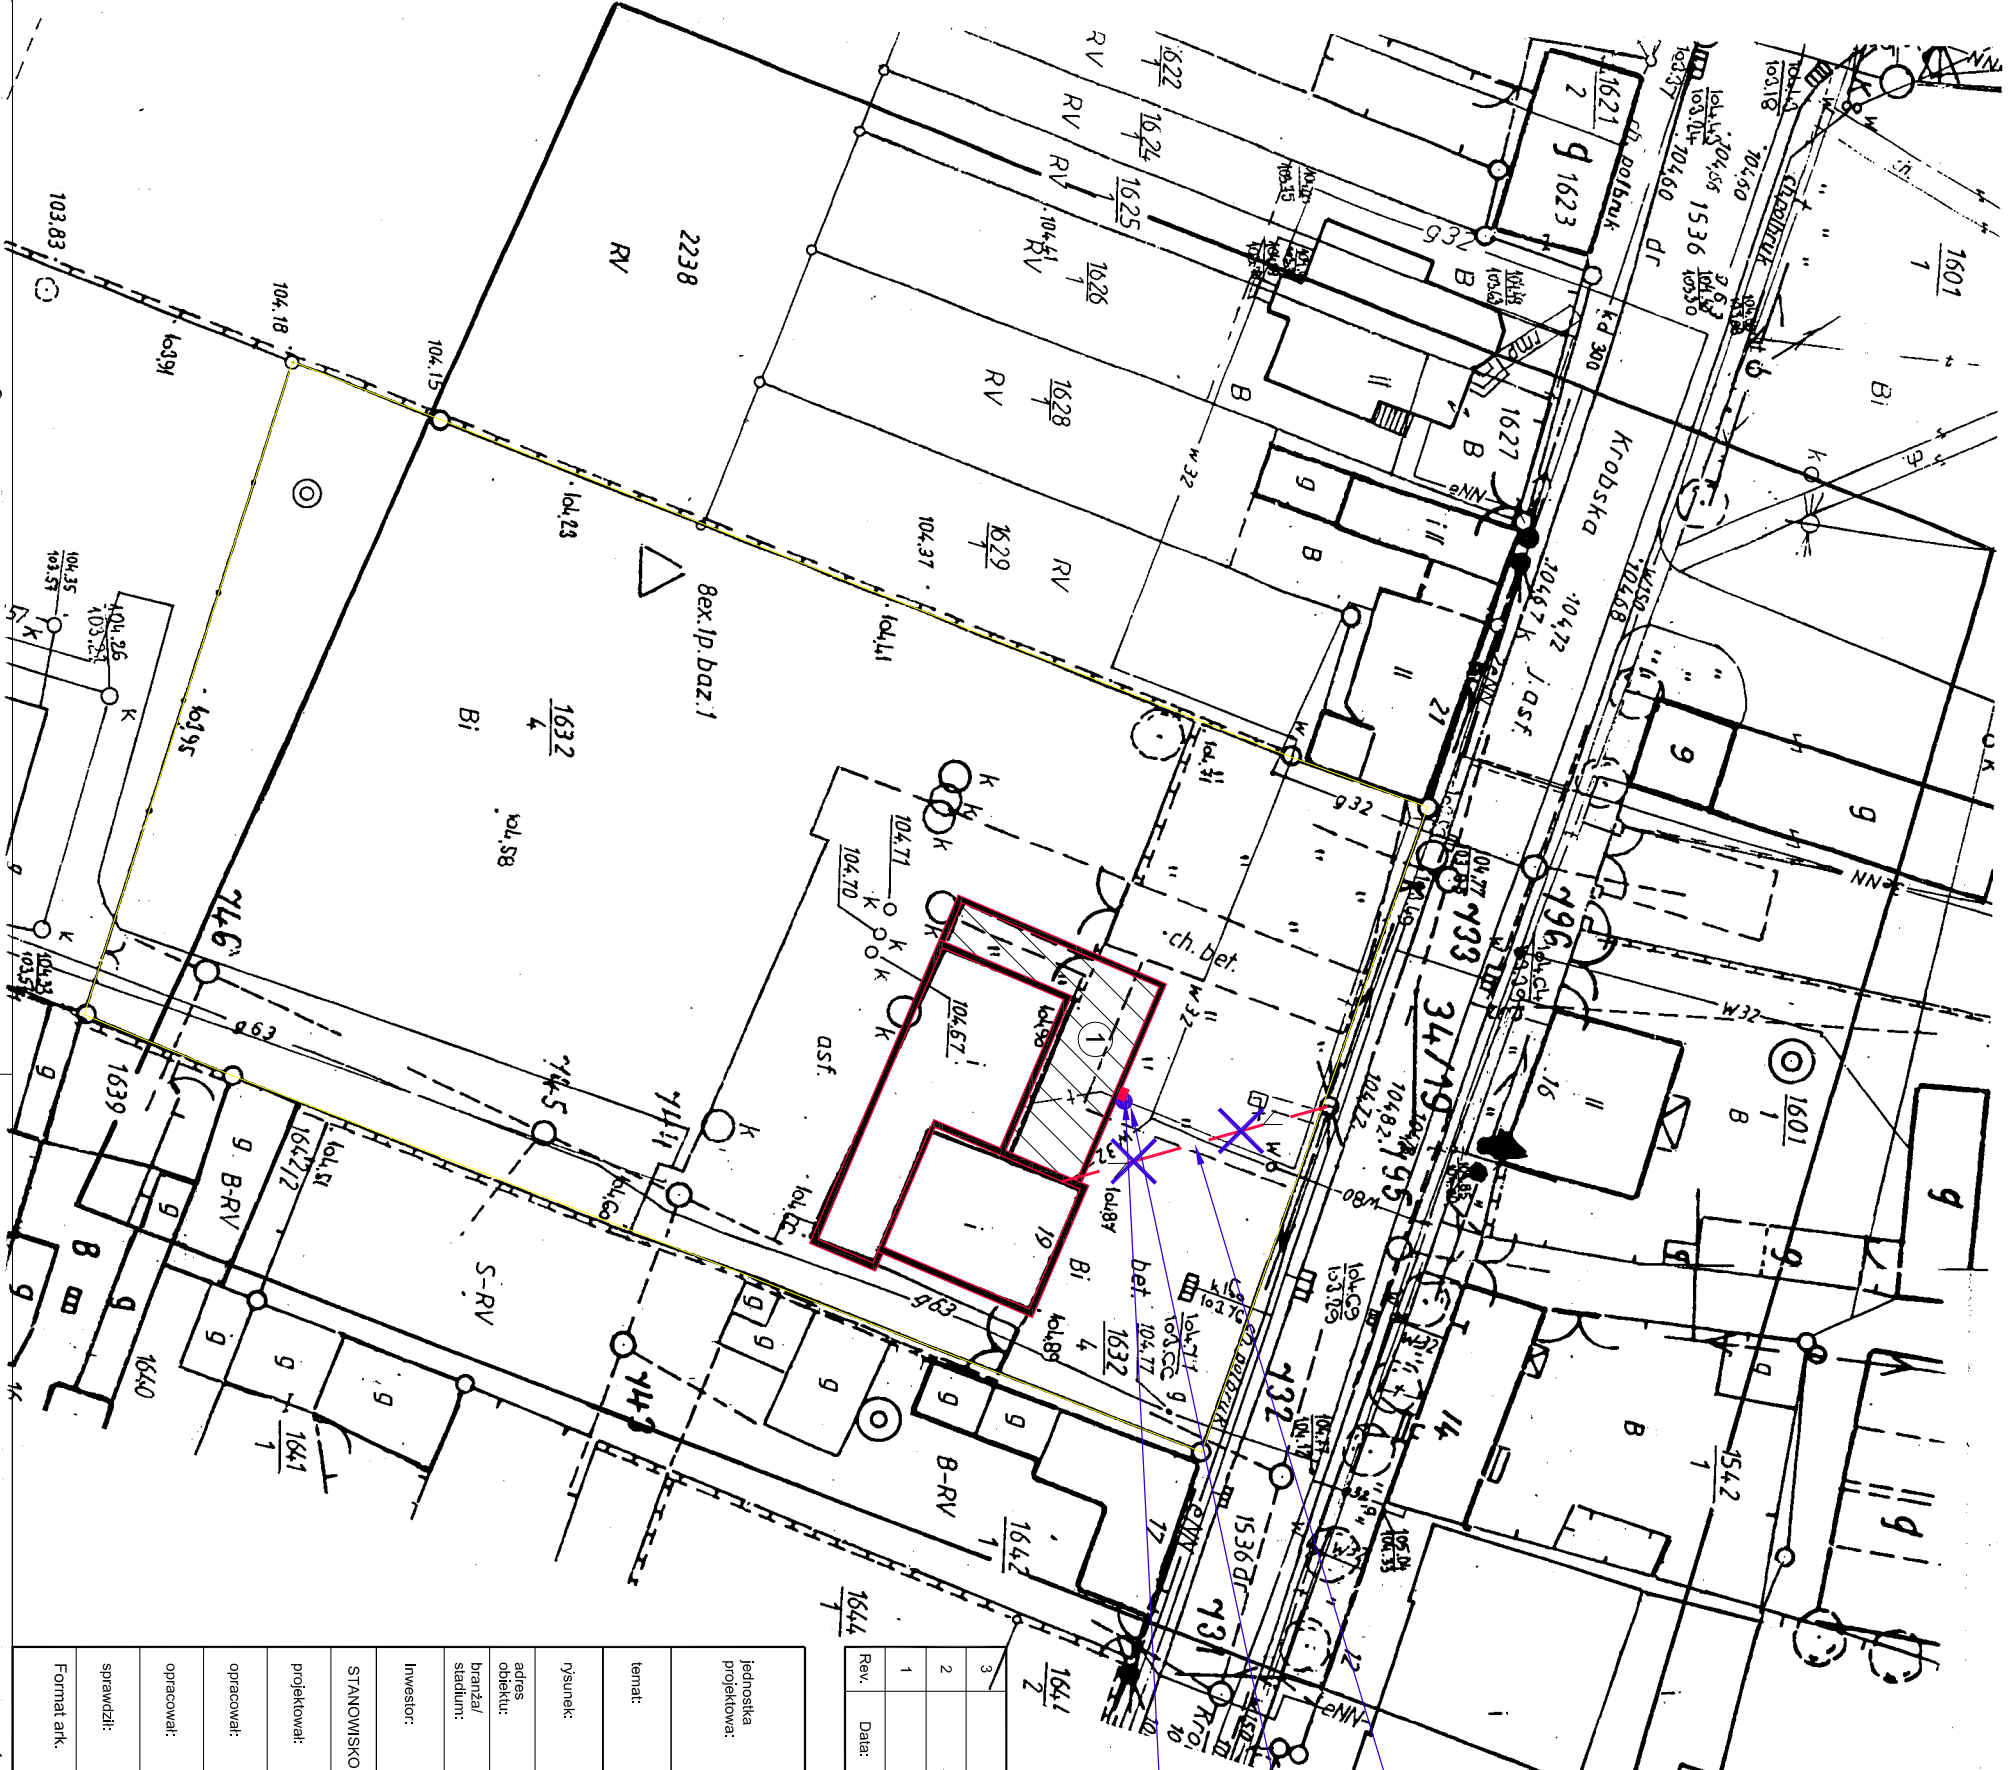

Istniejące przyłącze napowietrzne nN
przeznaczone do przebudowy
(odrębne opracowanie)
Istniejąca linia telefoniczna
skłóć w miejscu projektowanej
rozbudowy
Projektowane złącze pomiarowe
na ścianie budynku (odrębne opracowanie)

arkusz nr

3			
2			
1			
Rev.	Data	Rodzaj zmiany	Podpis

Intencja projektowa:	Janura PROJEKTOWANIE I REALIZACJA INWESTYCJI ELEKTROENERGETYCZNYCH tel. (065) 546 52 53; fax. (065) 546 70 72; kom. +48 602 523 710 63-500 Rawicz ul. Bożana 8 e-mail: biuro@janura.pl www.janura.pl		
temat:	ROZBUDOWA OBIEKTU KULTURALNEGO		
rysunek:	PLAN ZAGOSPODAROWANIA		
adres obiektu:	ul. Krobiska 19 63-740 KOBYLIN		
branża/składnik:	Elektryczna, projekt budowlany		
Investor:	GMINNA KOBYLIN Rynek Marszałka Józefa Piłsudskiego 1 63-740 Kobylin		
STANOWISKO:	NAZWISKO	NR UPRAWNIENI	PODPIS
projektant:	Mariusz KUBIAK	WKP/0307	PW/OE/04
opracował:	Krzysztof ŁYSIKOWSKI		
opracownik:			
sprawdził:	Wiesław JANURA	7131/14	
Format ark.	Rewizja 1	Skala 1:500	Data 03.2008
			Nr rys. E1