PROFIL PRZYŁĄCZA WODOCIĄGOWEGO

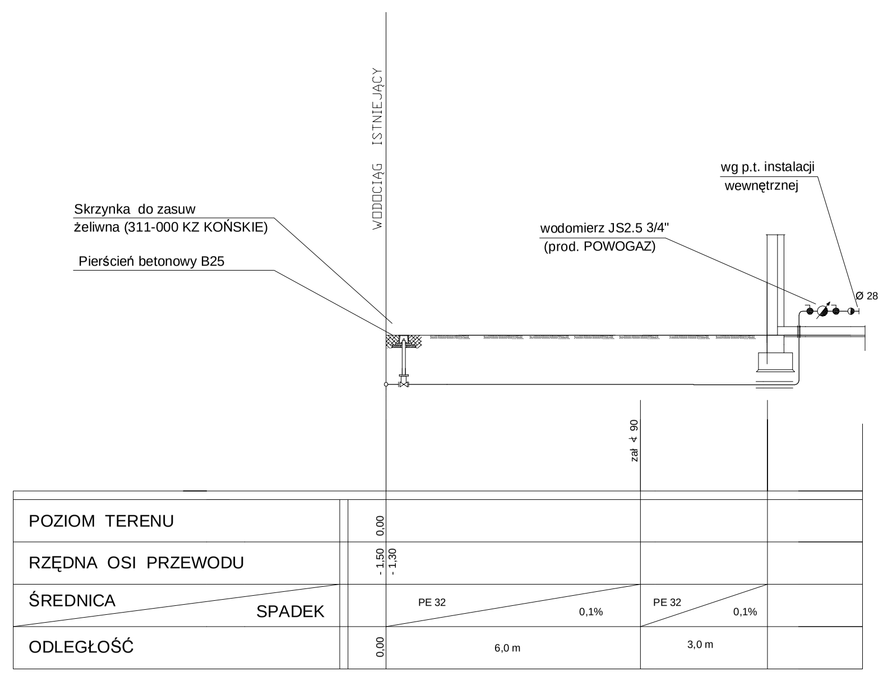

Arkusz nr 20

PROJEKTOWANIE,KOSZTORYSOWANIE,NADZORY Mirosław Wenta ul.Przymorska 7 - 14-500 Iława tel.(0-55) 248-30-43 tel.kom.0-602-247-143	OBIEKT	ROZBUDOWA OBIEKTU KULTURALNEGO	
	RYSUNEK	PROFIL PRZYŁĄCZA WODOCIĄGOWEGO	Skala: 1 : 100
	ADRES BUDOWY	ul. Krobiska 19 63-740 Kobylin	Data: 4.03.2008r
	INWESTOR	Gmina Kobylin Rynek Marszałka Józefa Piłsudskiego 1 63 - 740 Kobylin	Rysunek: 5
	Studium: Projekt budowlany	**Branża: Sanitarna**	
	Projektował:	inż. Krzysztof WALKOWIAK	Upr. nr 1753/94/Lo
	Sprawdził:	mgr. inż. Zygmunt MANIACZYK	Upr. nr 1514/91/Lo