


ROZWINIĘCIE INSTALACJI C.O.

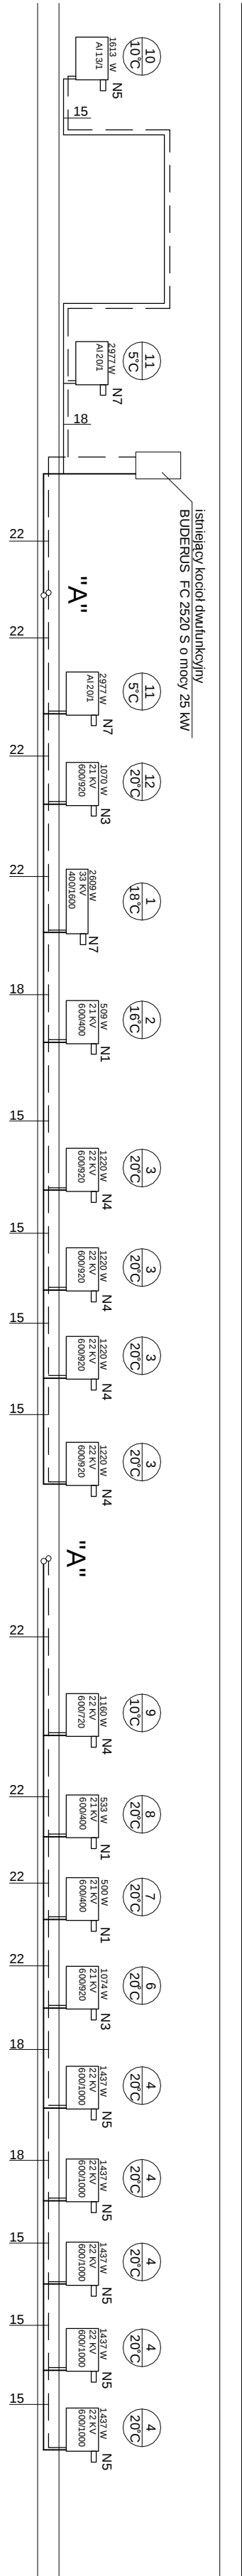

PROJEKTOWANIE, KOSZTORYSOWANIE, NADZORY			
Mikolaj Wypali			
ul. Przyjemności 2 nr 10 65-900 Rawicz			
tel. (0-65) 546-50-40			
tel. kom. 608 852 413			
OBIEKT	ROZBUDOWA OBIEKTU KULTURALNEGO	Arkusz nr 19	
RYSUJEK	ROZWINIĘCIE instalacji C.O.	Skala: 1:50	
ADRES BUDOWY	ul. Dąbowa 19	Dział: 4.03.2006	
INWESTOR	Spółdzielnia Mieszkaniowa "Słoneczny Ogród"	Projekt: 4	
Studium: Projekt budowlany		Upr. nr 77594/10	
Projektant: inż. Krzysztof WALKOWIAK		Upr. nr 15491/10	
Sprawdził: inż. Maciej Ziętaniuk		Upr. nr 15491/10	