



papa termoizolacyjna
deskirowanie
krawiec drewniany
sulfit - kasety (sklejka)

PRZEKROJ A - A

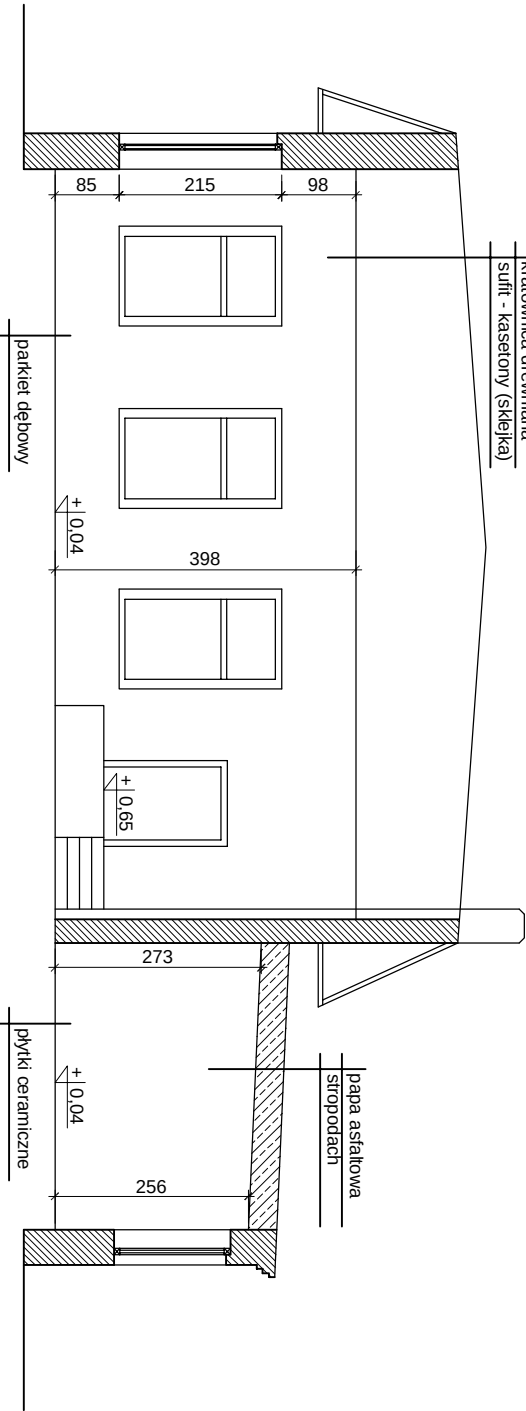


PRZEKROJ B - B

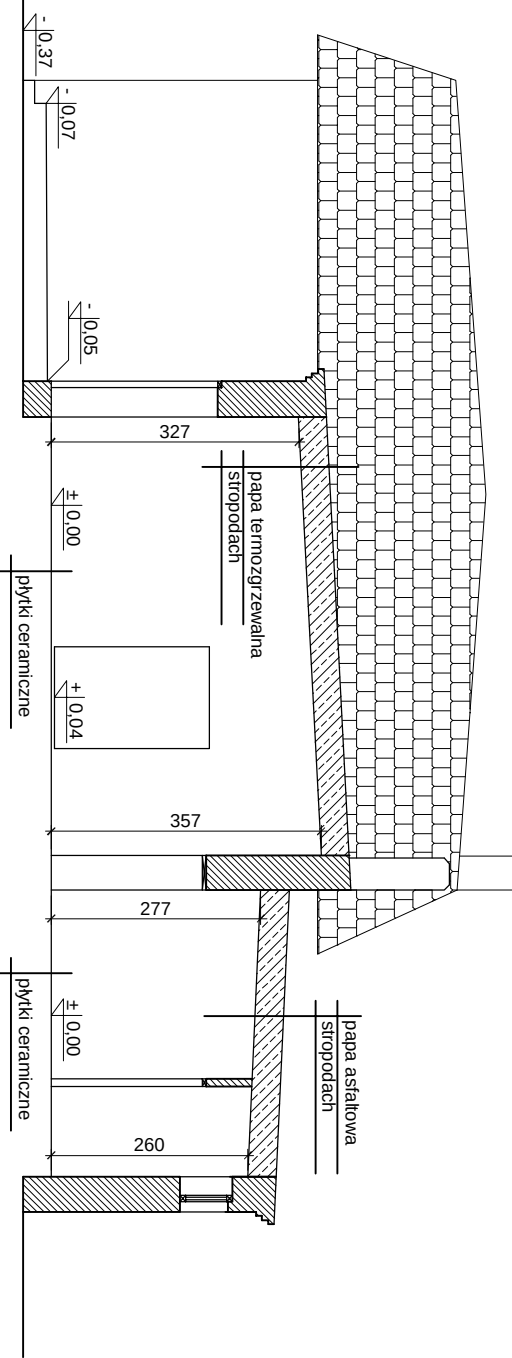


papa asfaltowa
stropodach

PRZEKROJ C - C

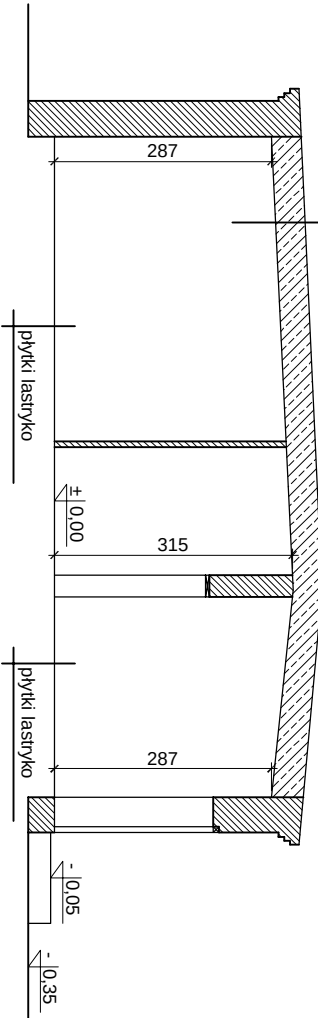

papa asfaltowa
stropodach

PRZEKROJ D - D

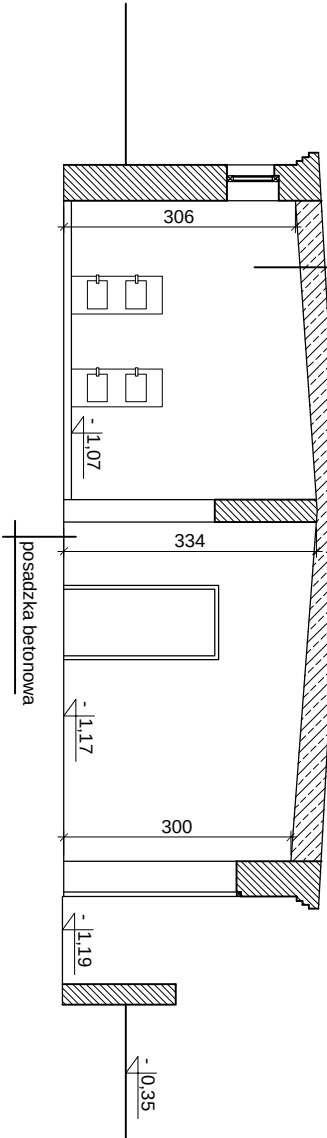

Rysunek nr 2

Akusz nr 8

PROJEKTOWANIE, KOSZTORYSOWANIE, NADZORY		Mirosław Węclás	
ul. Przyjemskiego nr 23		63-900 Rawicz	
tel. (0-65) 546-30-60			
tel. kom. 606 952 413			
OBIEKT	PRZEKROJE	ŚWIETLICA WIEJSKA	
RYSUNEK	PRZEKROJE	Skala: 1:100	
ADRES BUDOWY	Praktyczna nr 71	Data: 26.03.2008r	
INWESTOR	Gmina Kobylin		
	Rynek Mieszkańców 1		
	63-740 Kobylin		
Studium: Inwentaryzacja	Branża: Architektura		
Opracował: mgr inż. Mirosław Węclás	Upi. nr 1685/89/94/L.O.		