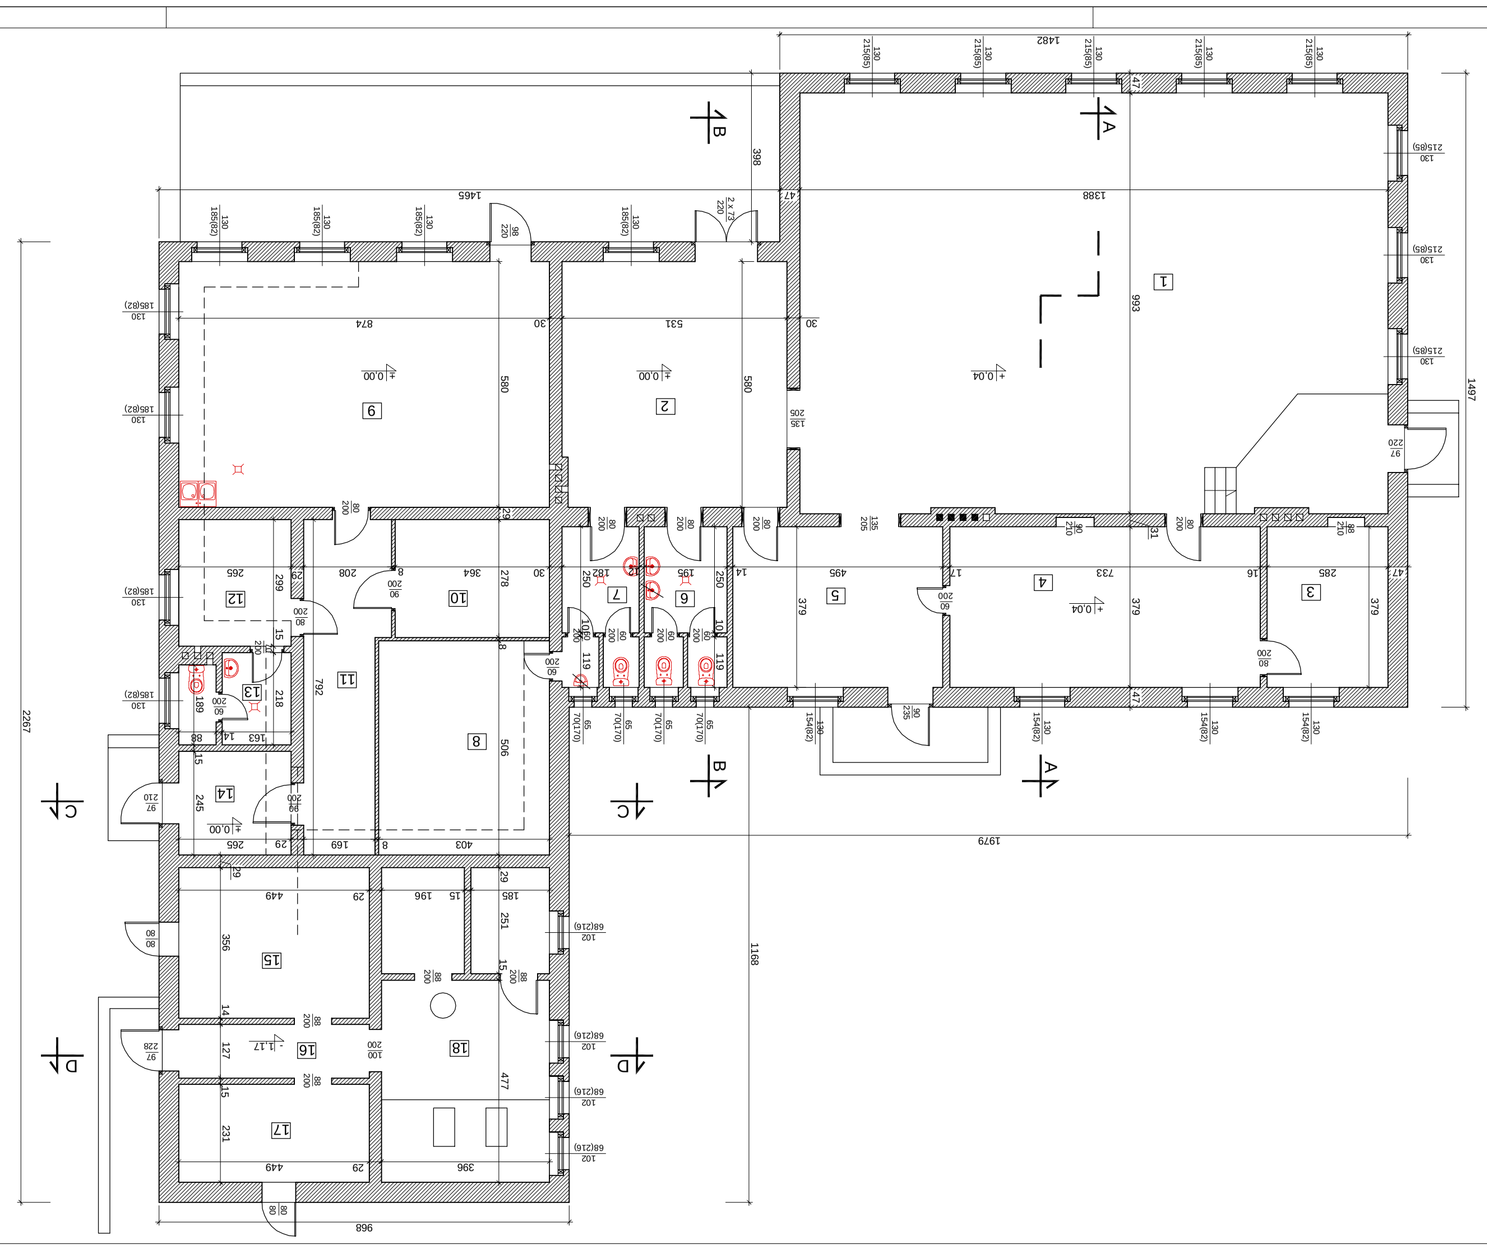

Lp.	Przeznaczenie	Kubatura	Pow.w m²
1	Sala	Pływal odbiorowy	137,44 m²
2	Wiatrołap	Pływ.ciemnia/czne	30,63 m²
	Pom.magazynowe	Pływ.ciemnia/czne	11,00 m²
4	Recepcja	Pływ.ciemnia/czne	27,98 m²
5	Pom.magazynowe	Pływ.ciemnia/czne	18,76 m²
6	WC mężcze	Pływ.ciemnia/czne	7,35 m²
7	WC damskie	Pływ.ciemnia/czne	7,35 m²
	Pom.magazynowe	Pływ.ciemnia/czne	20,40 m²
9	Basen	Pływ.ciemnia/czne	50,70 m²
10	Pom.magazynowe	Pływ.ciemnia/czne	10,11 m²
11	Korytarz	Pływ.ciemnia/czne	14,47 m²
12	Pom.socjalno - szatniowe	Pływ.ciemnia/czne	7,92 m²
13	WC pracownikow	Pływ.ciemnia/czne	5,46 m²
14	Pom.opiekunów zwierzętów	Pływ.ciemnia/czne	6,50 m²
15	Śmiet.opału	Pos.betonowa	15,98 m²
16	Korytarz	Pos.betonowa	5,70 m²
17	Śmiet.opału	Pos.betonowa	10,37 m²
18	Kotłownia	Pos.betonowa	29,42 m²
		RAZEM:	417,56 m²

Rysunek nr 1 Arkusz nr 7

OBIEKT	ŚWIETLICA WIEJSKA	
RYSUNEK	RZUT PRZYZIEMIA	Skala: 1:100
ADRES BUDOWY	Fiałkow-działki nr 71 63-700 Krotoszyn (gmina Krotoszyn)	Data: 26.03.2008r
INWESTOR	Fundacja Ratowania Zwierząt Fryzwa Marszałka 2 (obok Realizatora 1 63 - 700 Krotoszyn	
Student: Inwestycja/zajęcia	Branża: Architektura	
Opracował:	mgr inż. Mirosława Wygląda	Upr.nr 1685/88/94/L/o

PROJEKTOWANIE KOSZTORYSOWANIE NADZORY
Mirosław Wygląda
ul.Przyjaźni nr 2 63-500 Ostrzeszów
tel/fax: 062 582 41 33 tel.kom. 609 505 433
NIP 922-100-00-61

Rysunek nr 1 Arkusz nr 7