


## ROZWINIĘCIE INSTALACJI C.O.

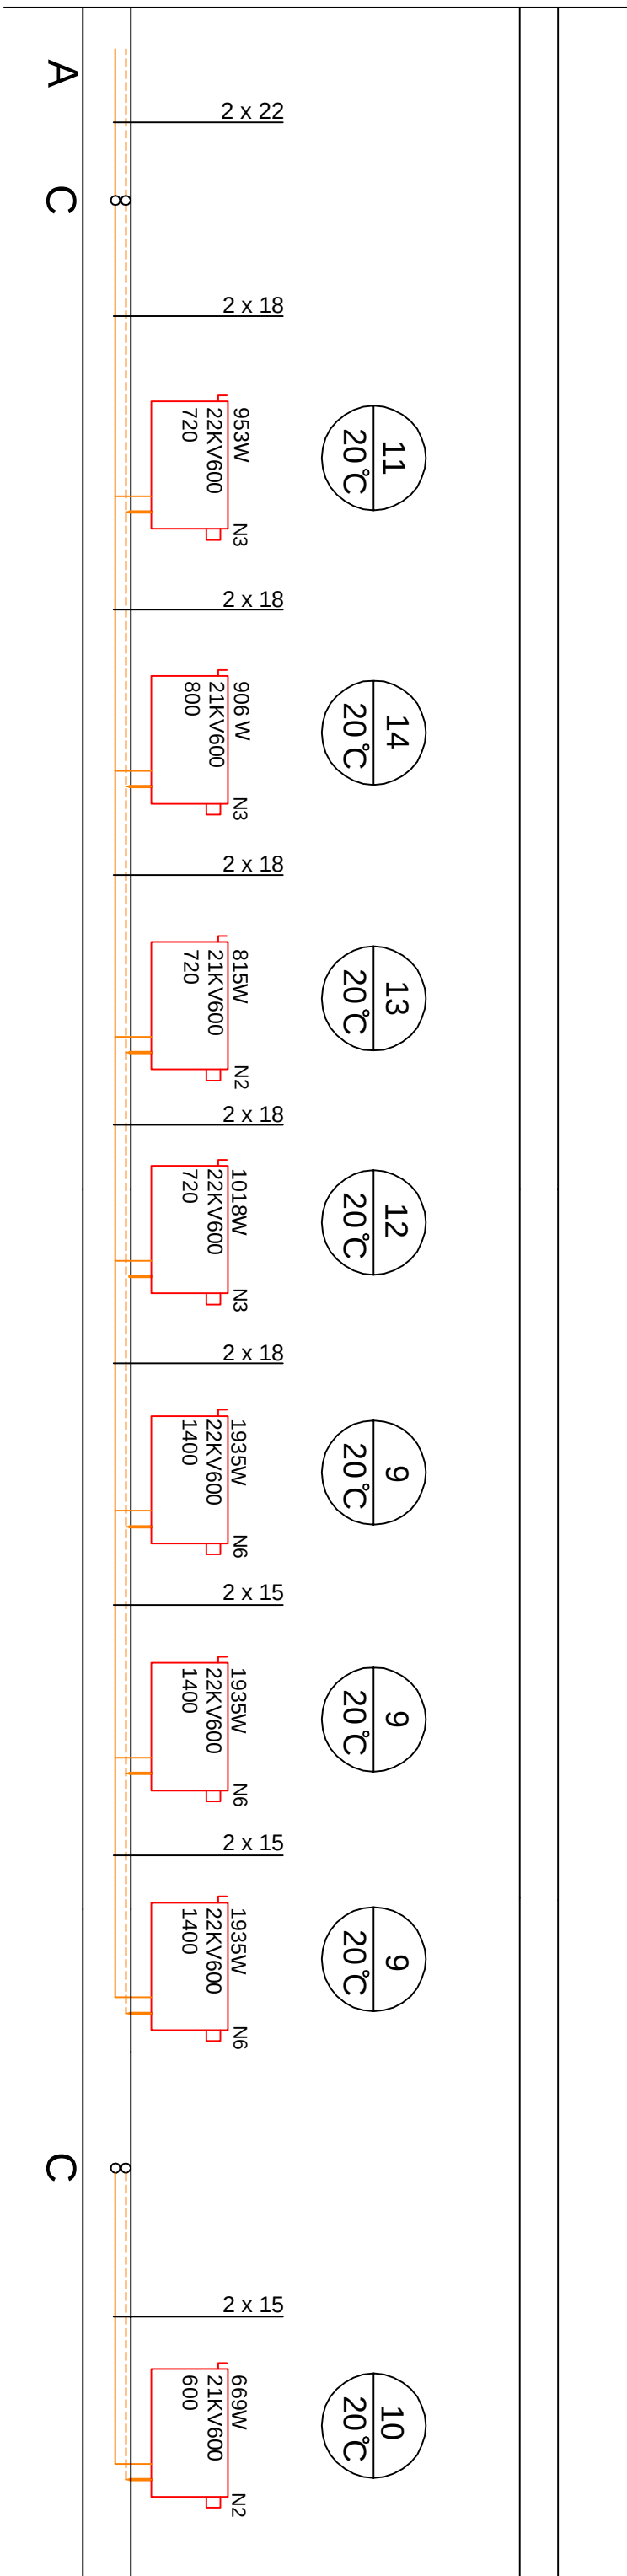

Arkusz nr 21

|   |                                                                                   |                   |  |        |                  |
|---|-----------------------------------------------------------------------------------|-------------------|--|--------|------------------|
| PROJEKTOWANIE KOSZYSTYRZOWANIE NAZWOJY<br>Mistwałe Wepłue<br>ul. Przyrynska 10/12 63-900 Rawa<br>tel. (42) 562 500-40<br>tel. kom. 604 962 41-00 |                                                                                   |                   |  | OBJEKT | ŚWIECICA WIEJSKA |
| ADRES UDANY   | ROZWINIECIE INSTALACJI C.O.                                                       | Skala: 1 : 50     |  |        |                  |
| INWESTOR   | Pracownia Projektowa i Techniczna<br>Gmina Kozłów<br>ul. Rynek 1<br>63-900 Kozłów | Data: 28.01.2016  |  |        |                  |
| Stan: Projekt budowlany   | Brzoza, Szostowa                                                                  | 5                 |  |        |                  |
| Problem: Budowa   | upr. nr 1735/04.01                                                                |                   |  |        |                  |
| Strawka:   | ing. rz. Zdzisław Stachurski                                                      | upr. nr 151/04.01 |  |        |                  |