

1:100/500

PRZEKRÓJ A-A

0+020,4

NNP = 101,30 m npr

Pp 90,00 mnpm

[illegible]

PRZEKRÓJ D-D

0+087,4

NNP = 101,30 m npm

Pp 90,00 mnpm

[illegible]

PRZEKRÓJ B-B

0+032,3

NNP = 101,30 m npm

Pp 90,00 mnpm

[illegible]

PRZEKRÓJ E-E

0+140,84

NNP=101,30 m npm

Pp 90,00 mnpm

[illegible]

PRZEKRÓJ F-F

0+188,80

NNP = 101,30 m npr

Pp 90,00 mnpm

[illegible]

PRZEKRÓJ C-C

0+056,72

NNP = 101,30 m npr

Pp 90,00 mnpm

[illegible]

PRZEKRÓJ G-G

0+213,09


NNP = 101,30 m npm

Pp 90,00 mnpm

Rzędna terenu	101,87			
Rzędna proj.	101,87	100,00		
Odległości	100,00	3,74	93,12	102,98

SZCZEGÓŁ UMOCNIENIA SKARP

1:100

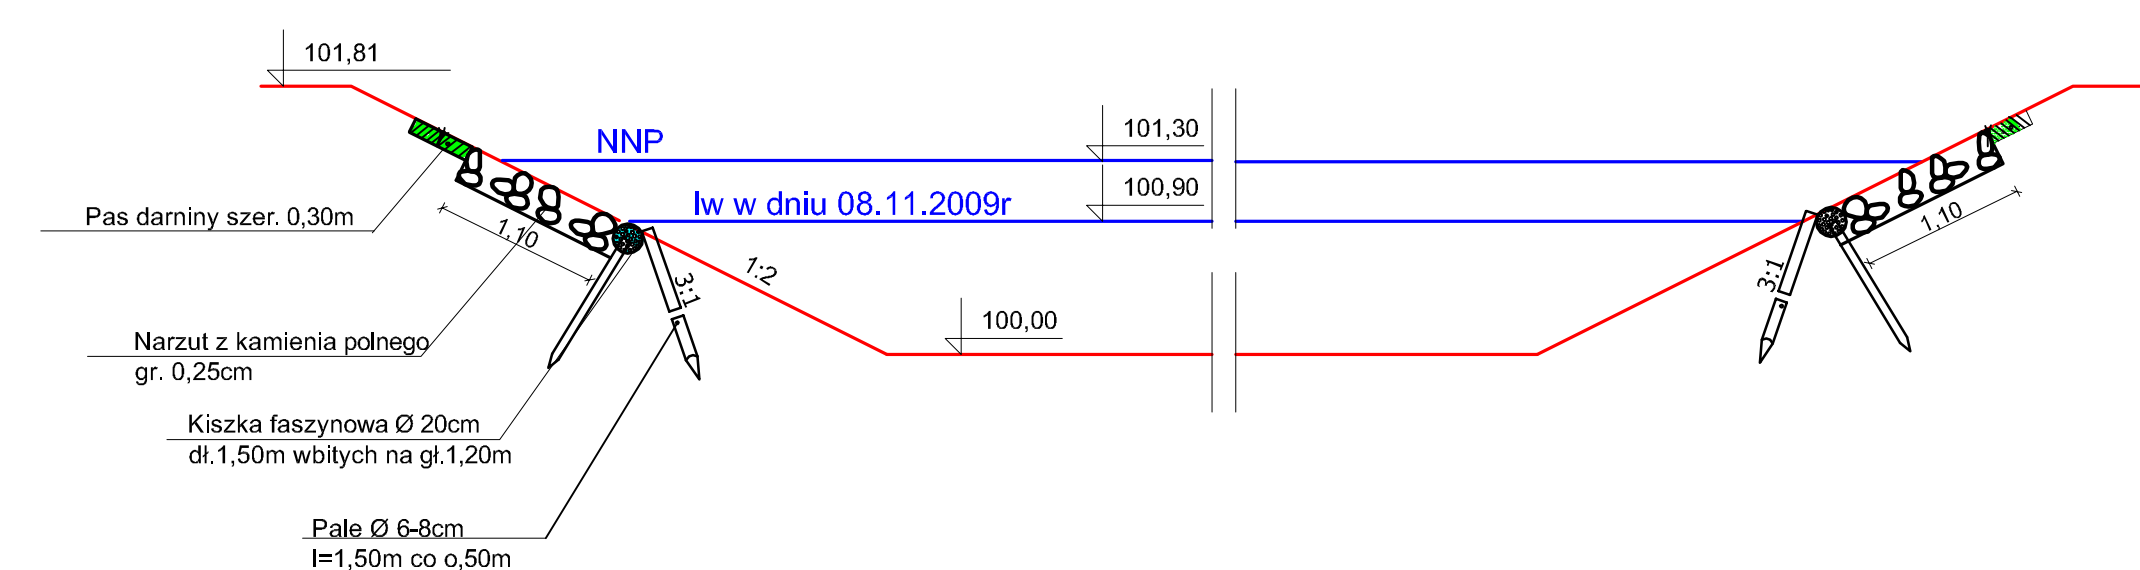

PROJEKTOWANIE , NADZOROWANIE ROBÓT <i>mgr inż Andrzej Grzesiak</i> 64-100 Leszno, ul. W. Hasłora 14					
Nazwa zadania		Zagospodarowanie terenu wokół zbiornika wodnego na cele rekreacyjne w Długoleścu .gm.kobylin na cele rekreacyjne wraz z infrastrukturą towarzyszącą-pogłębiecia dna zbiornika wraz z przebudowa skarp			
Adres obiektu		Długoleśka , gmina Kobylin, powiat krotoszyń		Skala	1:100/500
Rysunek		PRZEKROJE POPRZECZNE ZBIORNIKA		Rysunek nr	3
				Data oprac.	10.2009
Funkcja	Tytuł, imię i nazwisko	Specjalność	Zakres	Nr upr. bud.	Podpis
Projektant	mgr inż. Andrzej Grzesiak	wodno-melioracyjna	—	1078/88/Lo	
Sprawdził	mgr inż. Wojciech Nowosielski	wodno-melioracyjna	—	1047/87/Lo	