


PRZEKRÓJ PODŁUŻNY
1:100/500

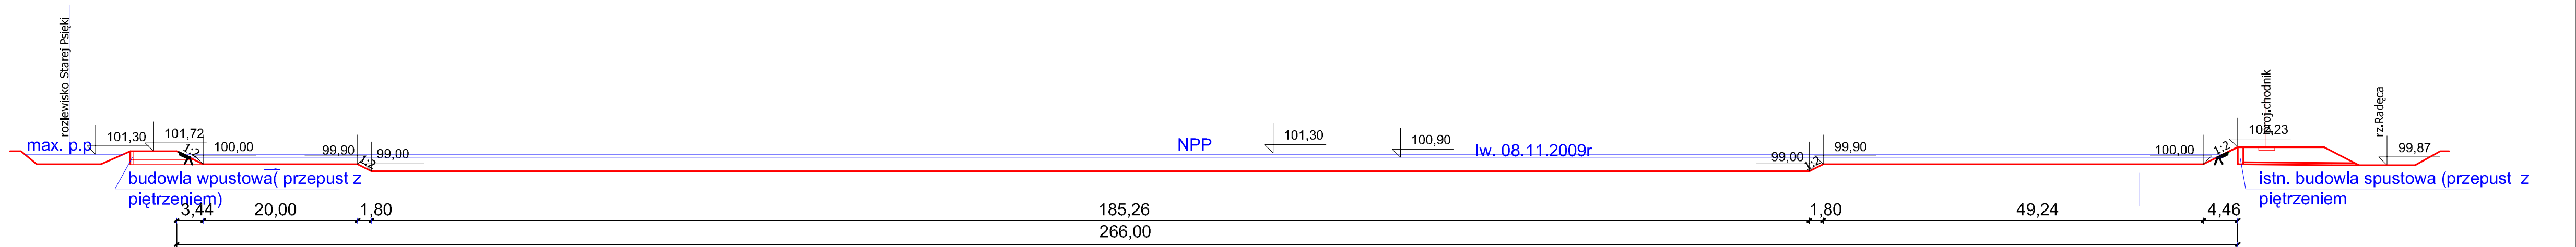

PROJEKTOWANIE , NADZOROWANIE ROBÓT					
mgr inż Andrzej Grzesiak 64-100 Leszno, ul. W. Hasłora 14					
Nazwa zadania	Zagospodarowanie terenu wokół zbiornika wodnego na cele rekreacyjne w Długoleśce ,gm.kobylin na cele rekreacyjne wraz z infrastrukturą towarzyszącą-pogłębienie dna zbiornika wraz z przebudową skarp				
Adres obiektu	Długoleśka , gmina Kobylin, powiat krotoszyński			Skala	1:100/500
Rysunek	PRZEKRÓJ PODŁUŻNY PRZECZ ZBIORNIK			Rysunek nr	4
				Data oprac.	10.2009
Funkcja	Tytuł, imię i nazwisko	Specjalność	Zakres	Nr upr. bud.	Podpis
Projektant	mgr inż. Andrzej Grzesiak	wodno-melioracyjna	—	1078/88/Lo	
Sprawdził	mgr inż. Wojciech Nowosielski	wodno-melioracyjna	—	1047/87/Lo	