
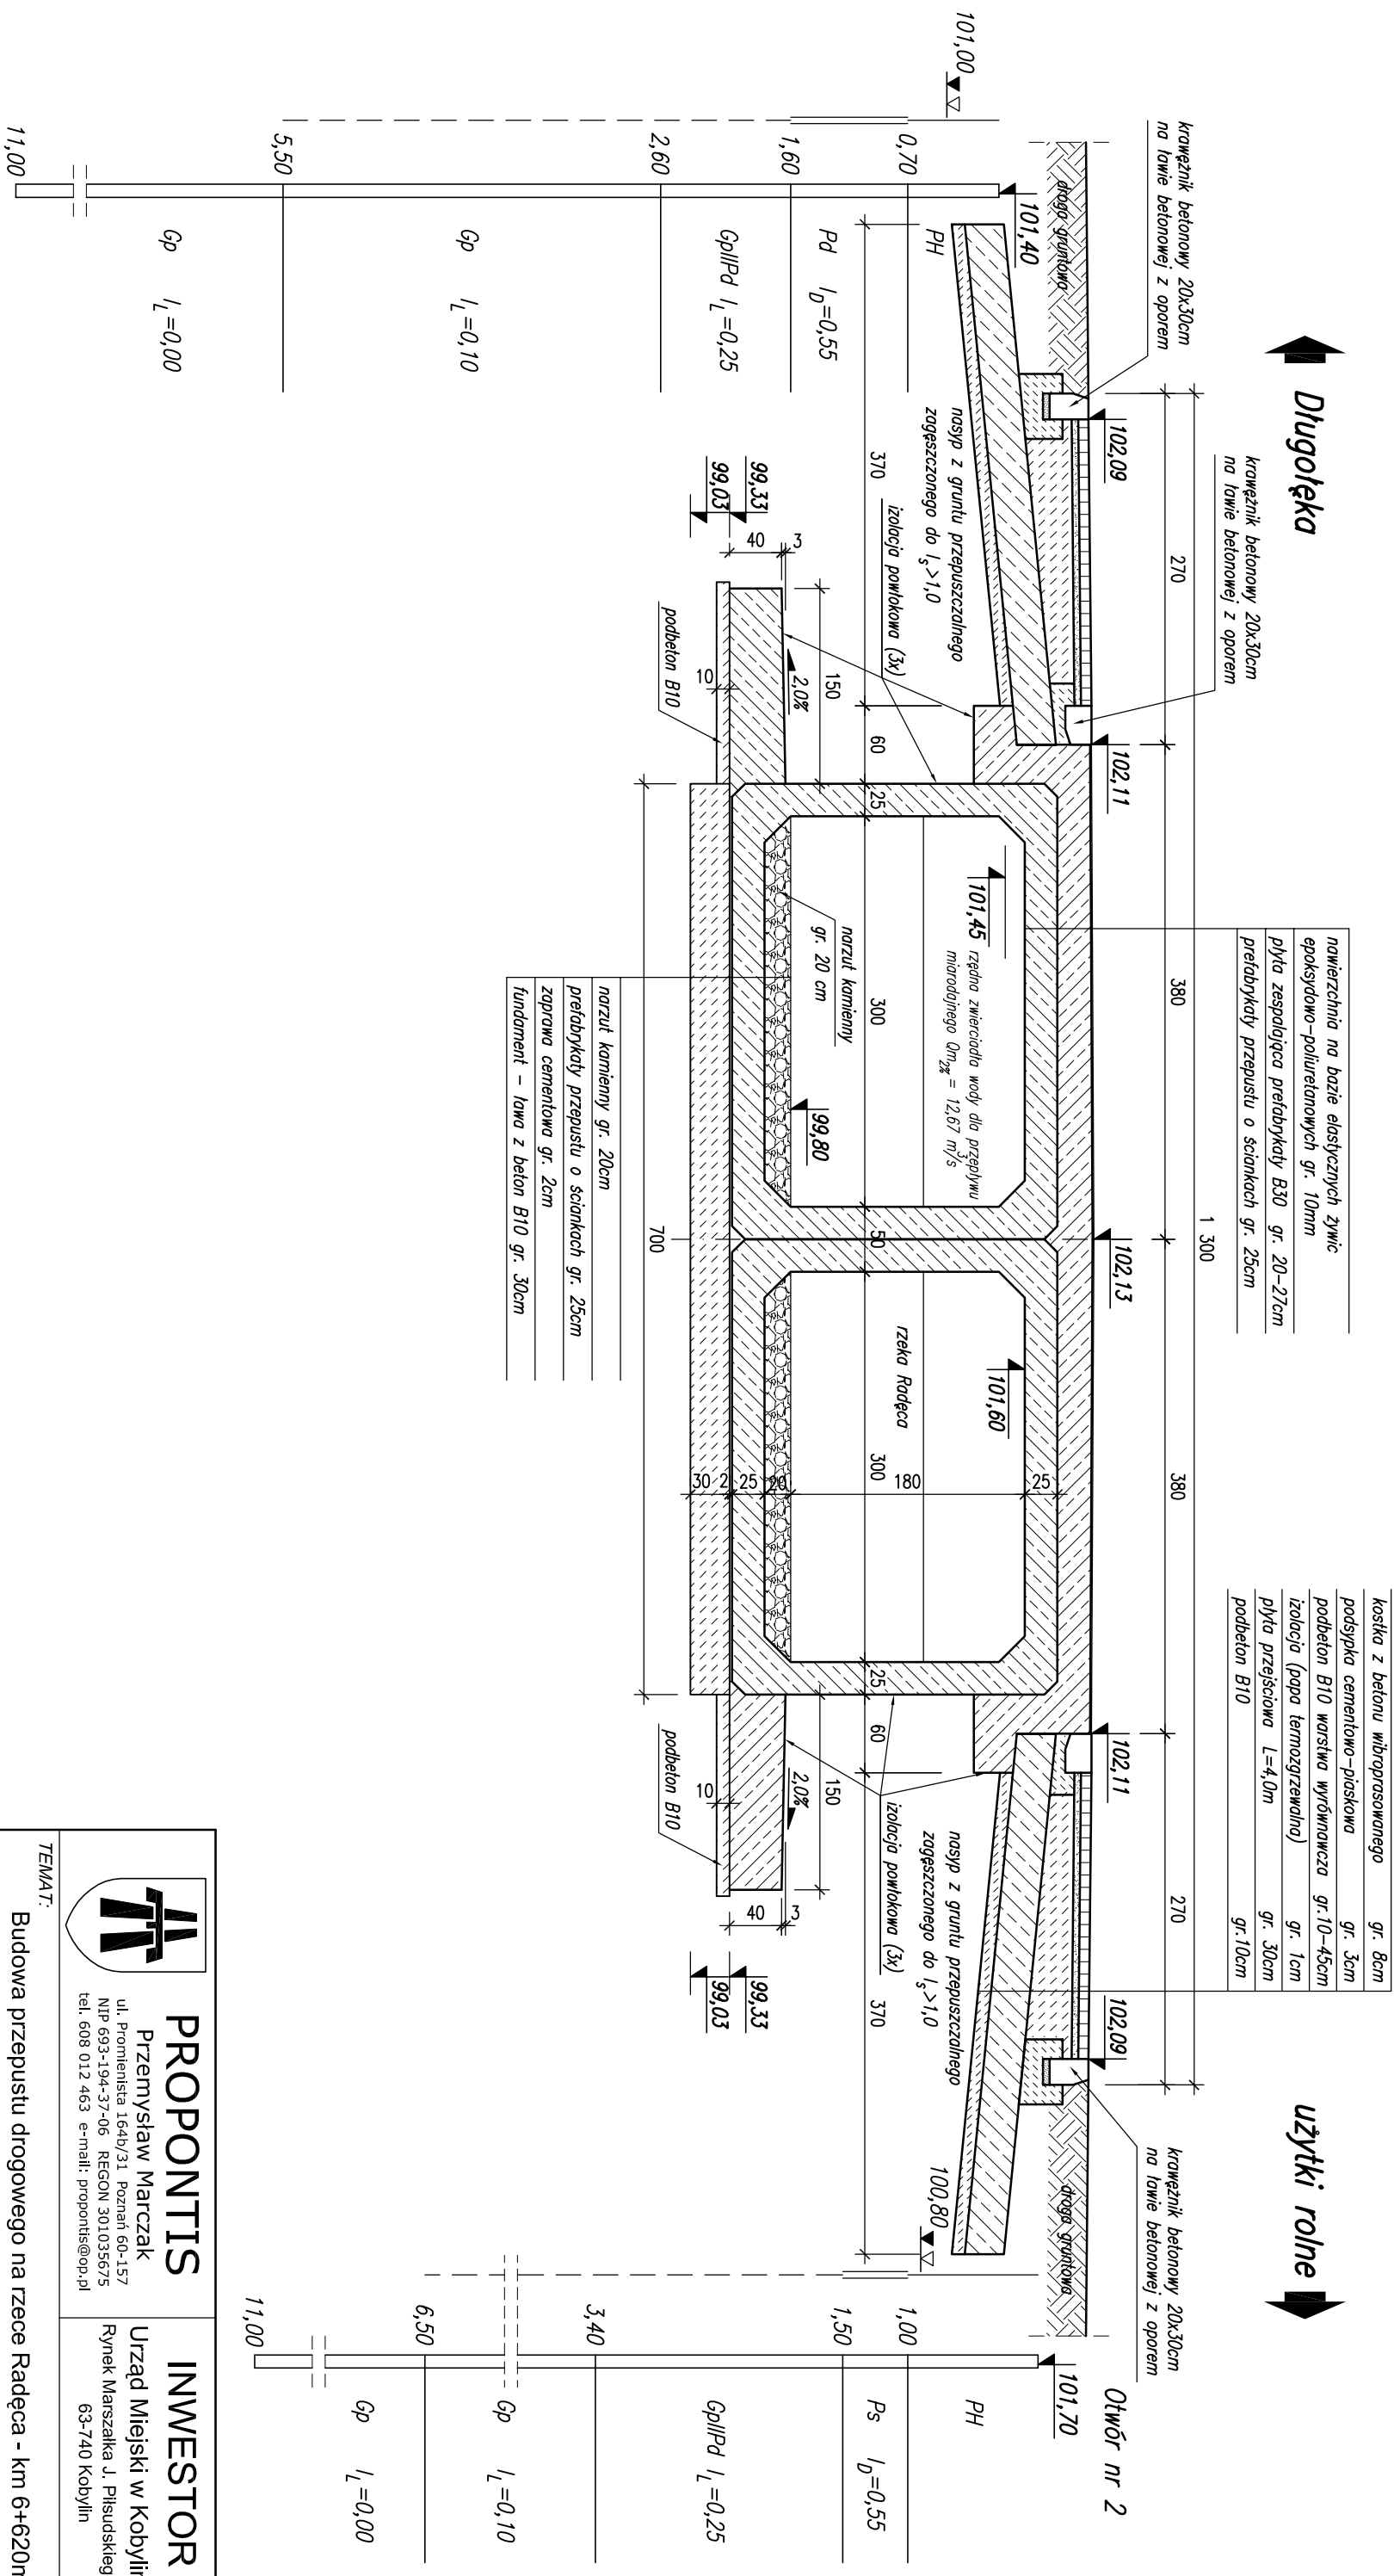


Przekrój poprzeczny projektowanego przepustu

skala 1:50

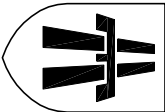

		PROPONTIS Przemysław Marczak ul. Promieniście 164b/31 Poznań 60-157 NIP 693-194-37-06 REGON 301035675 tel. 608 012 463 e-mail: propontis@op.pl		INWESTOR Urząd Miejski w Kobylinie Rynek Marszałka J. Piłsudskiego 63-740 Kobylin	
TEMAT: Budowa przepustu drogowego na rzece Radęca - km 6+620m					
RYSUNEK: Przekrój poprzeczny projektowanego przepustu					
STANOWISKO		IMIĘ I NAZWISKO		NR	
Projektant		mgr inż. Przemysław Marczak		3	
Sprawdzający		mgr inż. Łukasz Szuba			
BRANŻA MOSTOWA		STADIUM PB/PW		ROK OPRACOWANIA 2009	
		NR UPRZĄDNIEN I SPECJALNOSC		DATA	
		WKSP/2631/PWNOM/07 mostowa		07/2009	
		7/31/190/P/2002 konstrukcyjno - budowlana		07/2009	
		UMOWA		SKALA	
		nr 9/2009 z dnia 06.03.2009 r.		1:50	