



Obudowa przepustu


skala 1:50

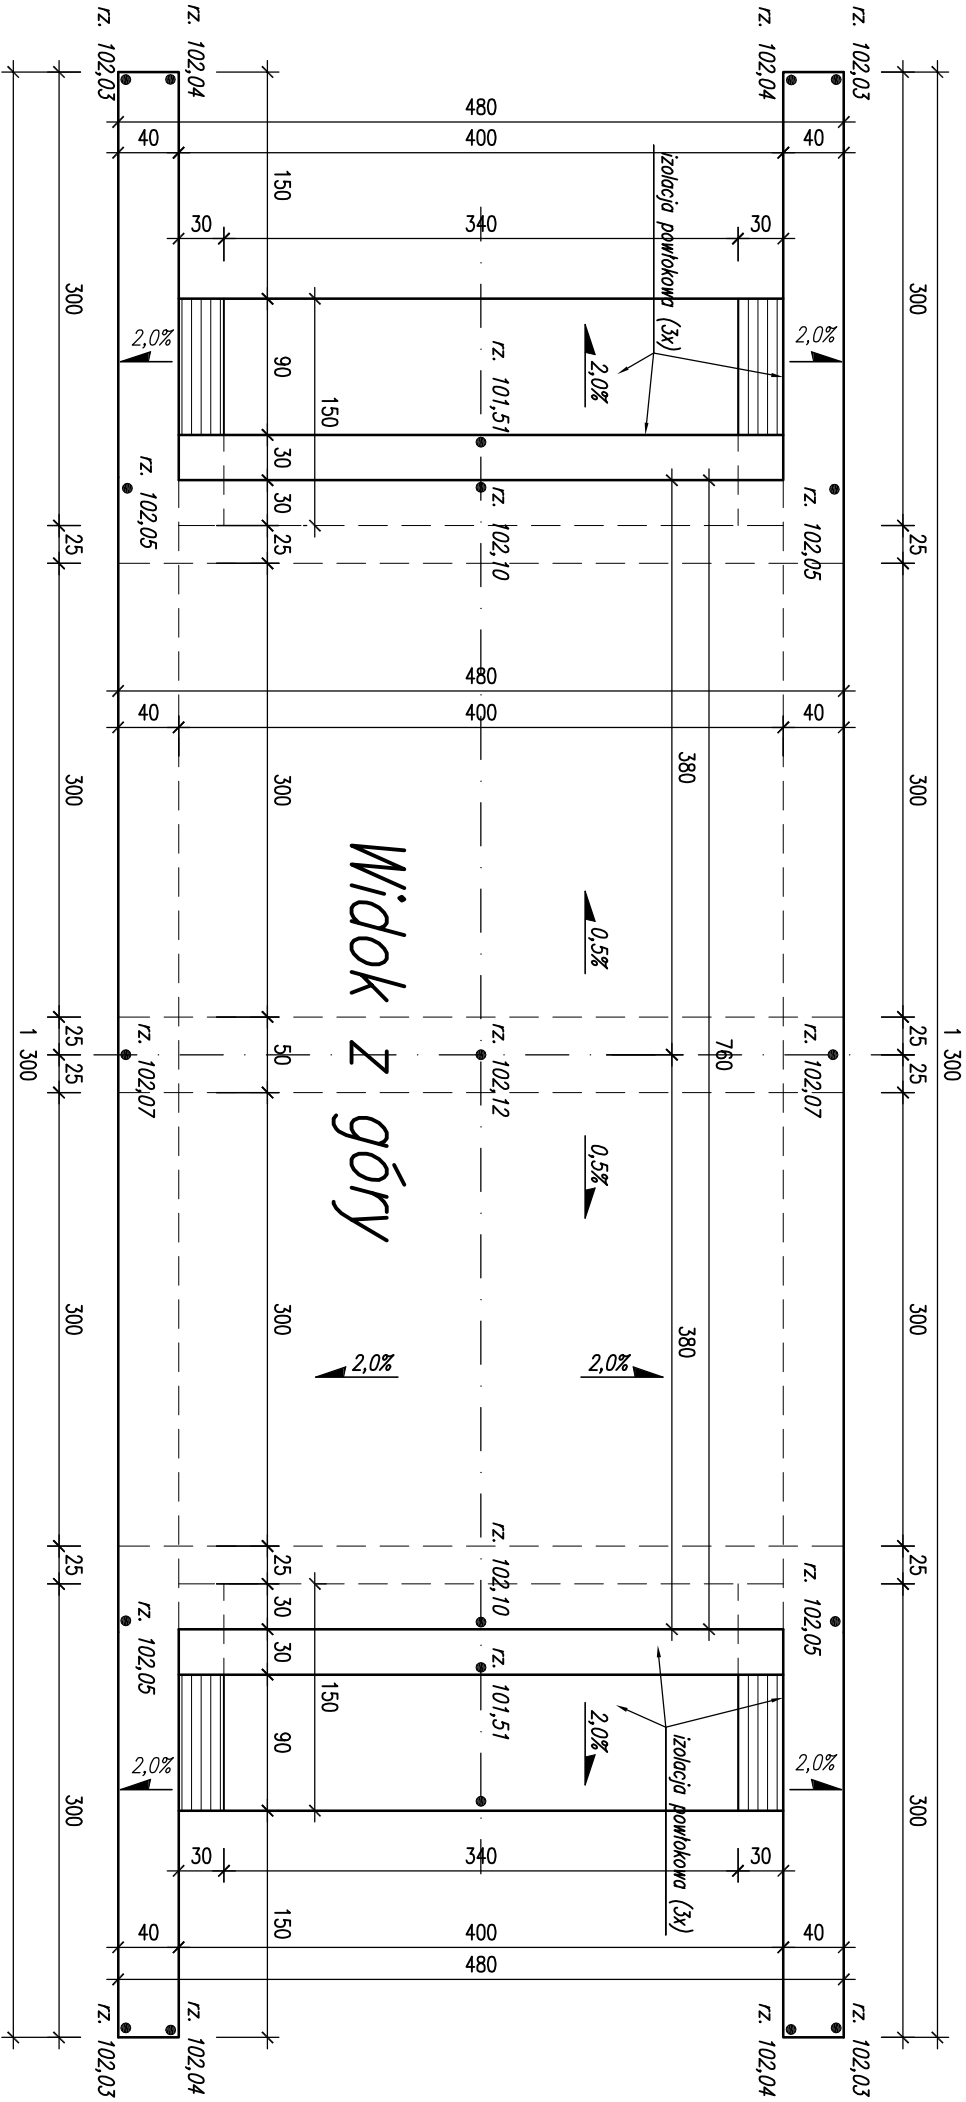


Widok od strony wlotu i wylotu

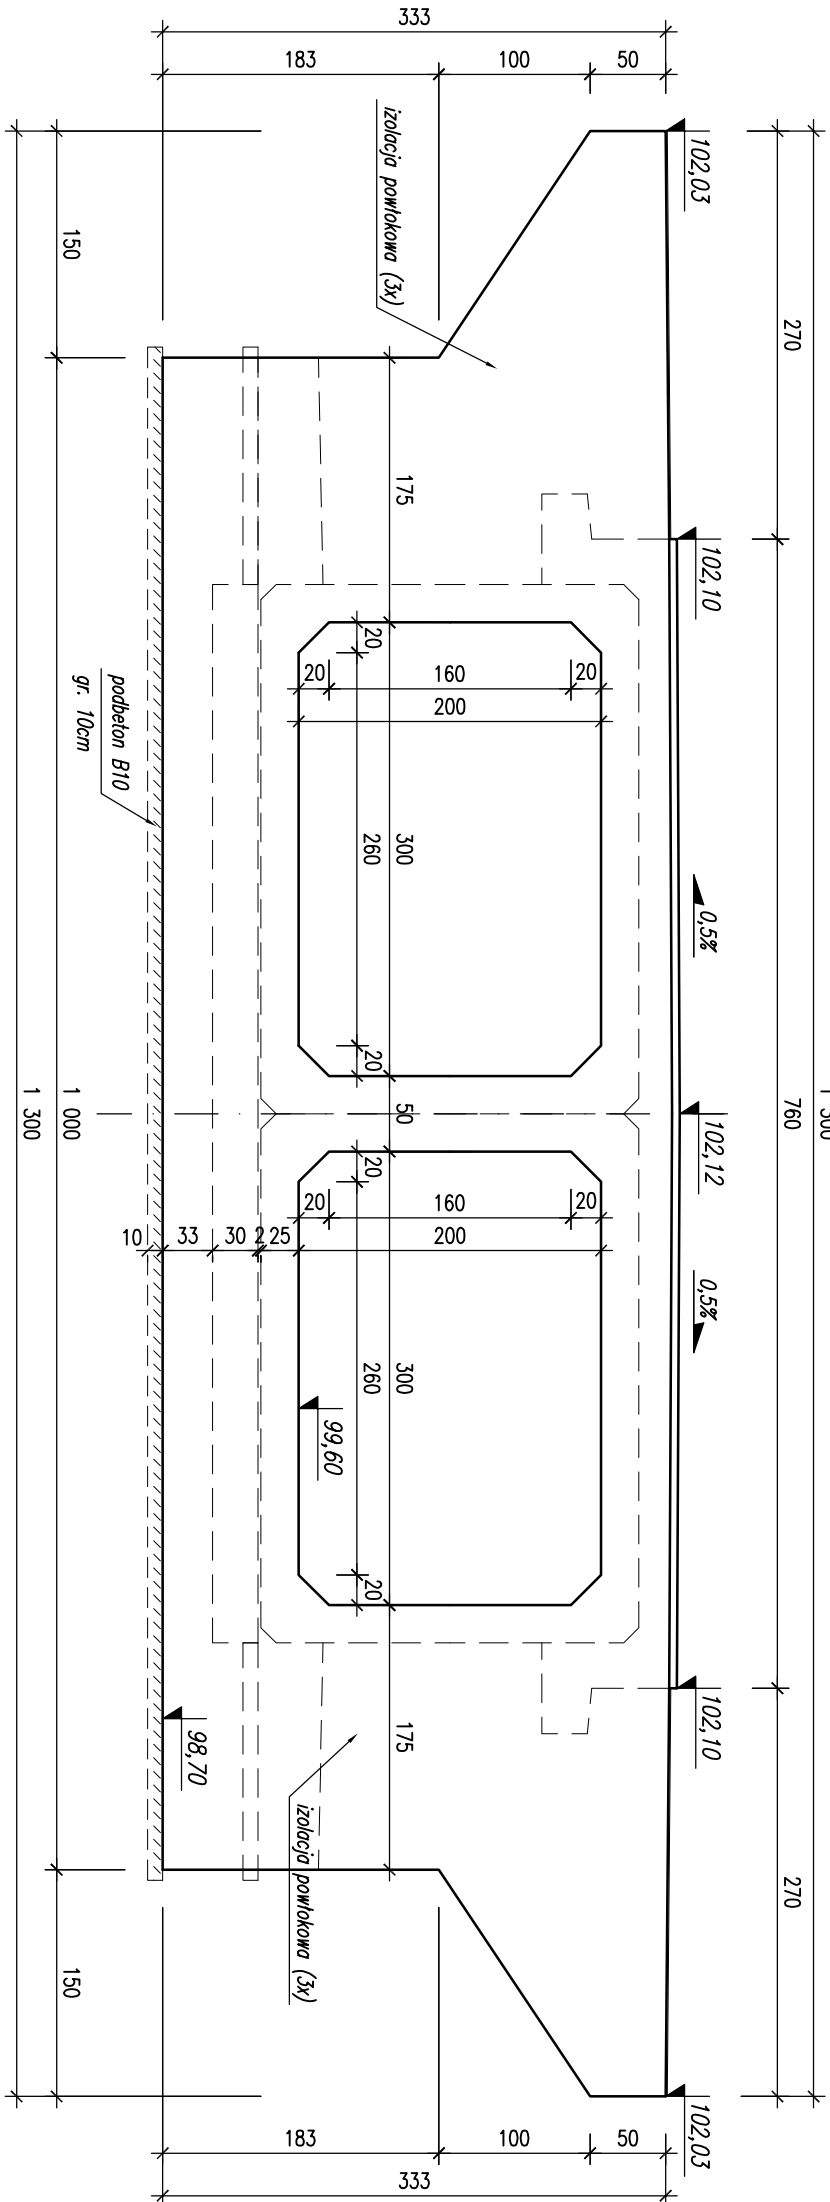

Przekrój poprzeczny przepustu

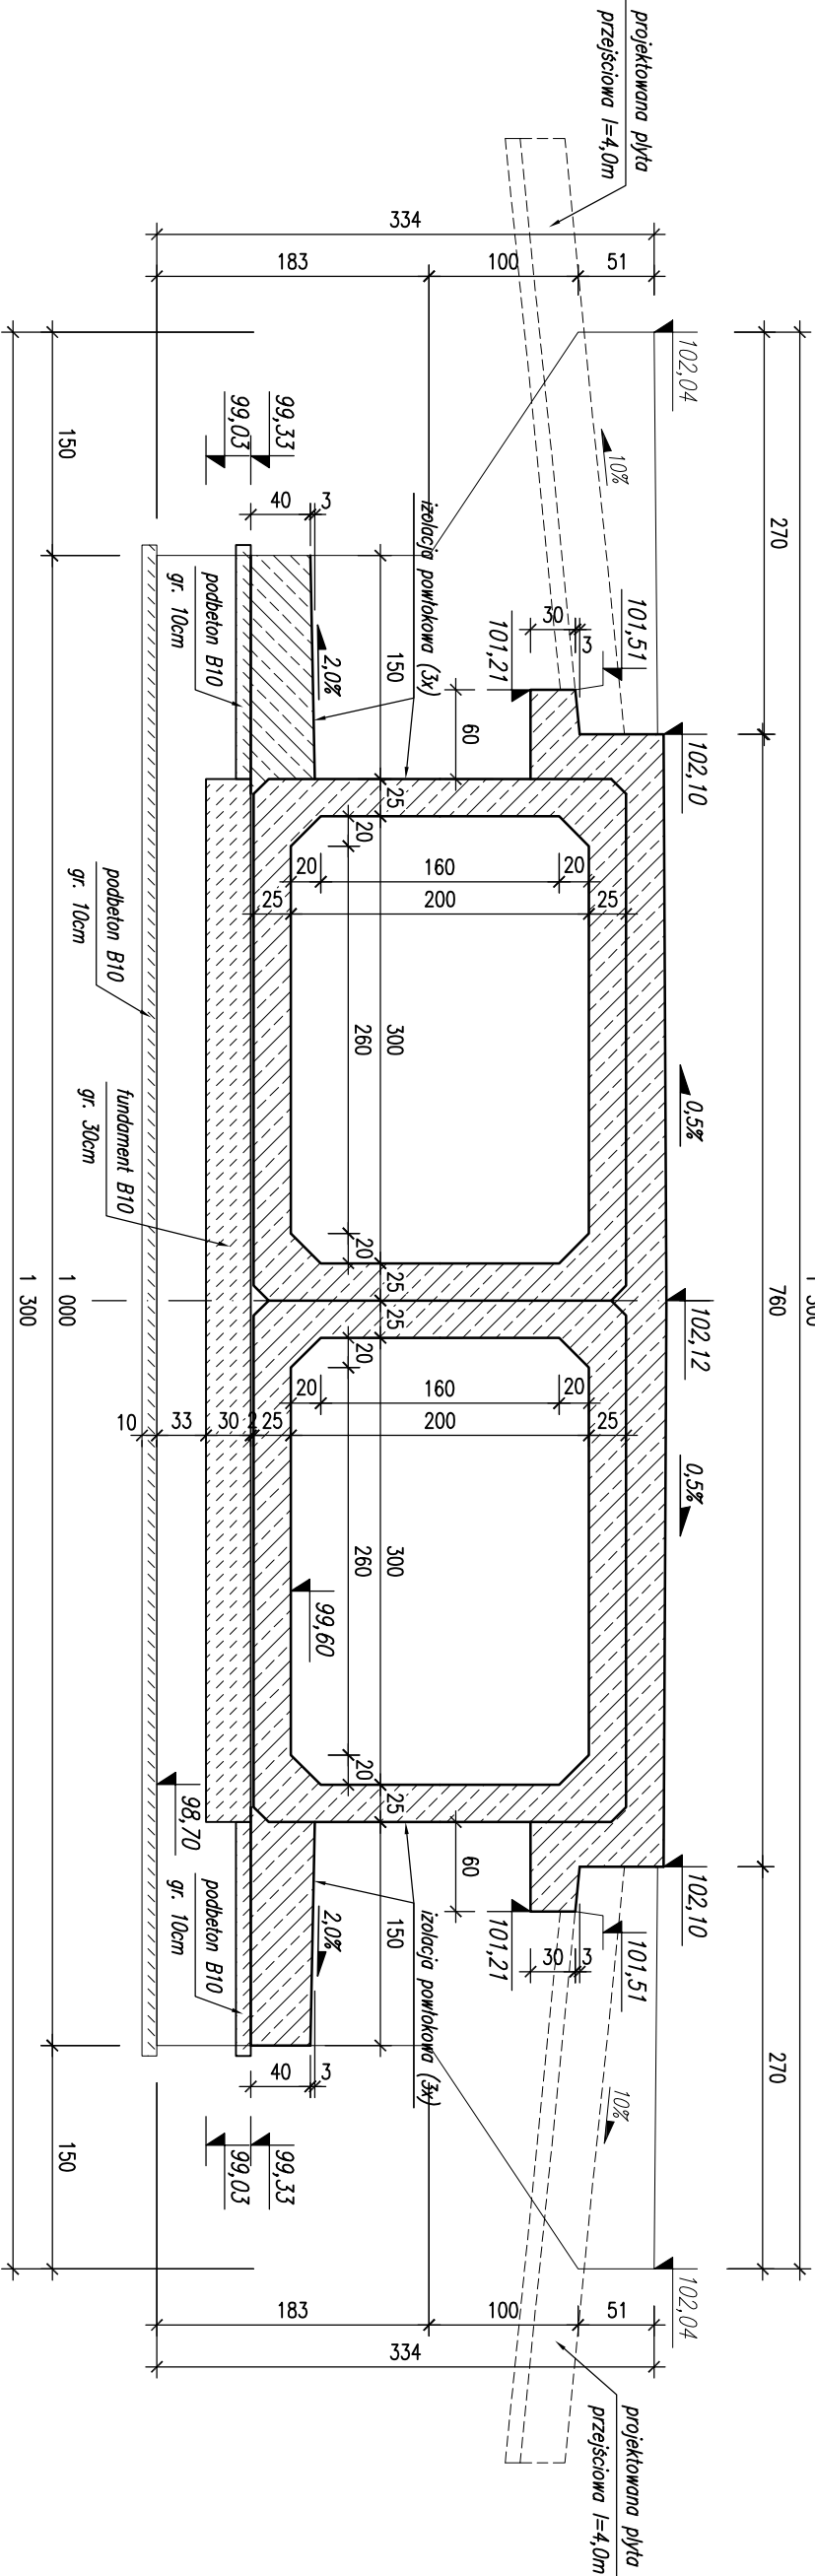

Widok od strony nasypu

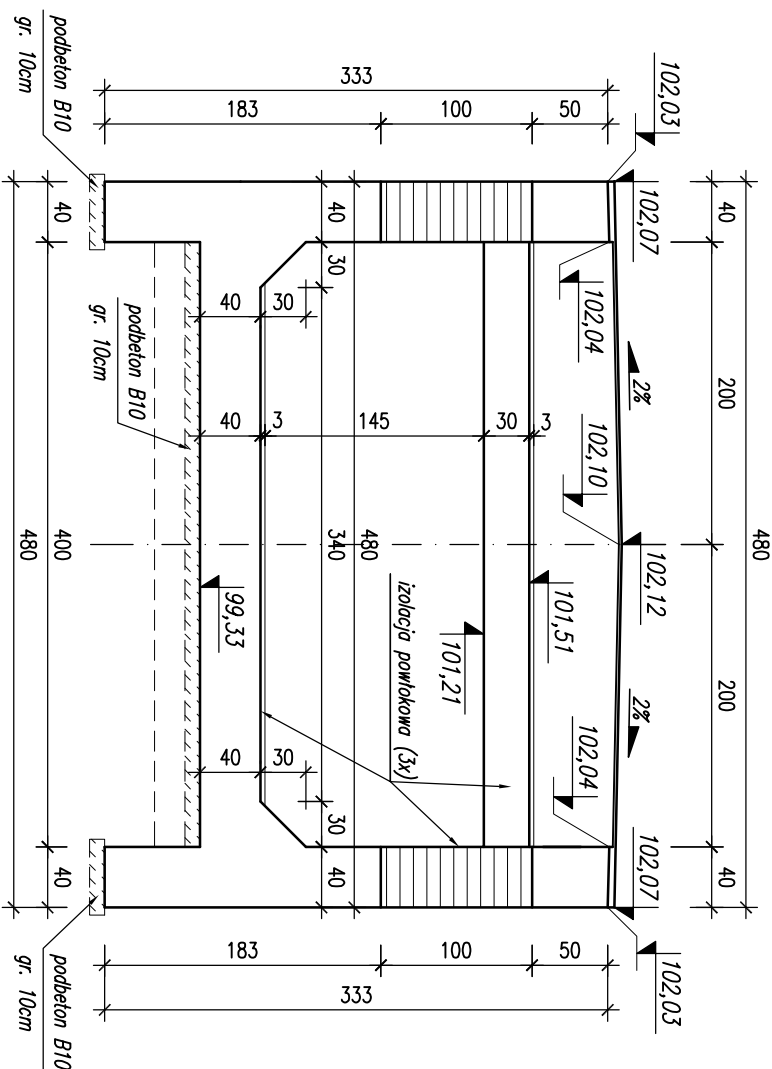

Beton B10 $V_{betonu} = 10,8m^3$

	PROPONTIS		INWESTOR	
	Przemysław Marczak		Urząd Miejski w Kobylinie	
	ul. Promienista 164b/31, Poznań 60-157		Rynek Marszałka J. Piłsudskiego 1	
	NIP 693-194-37-06 REGON 301038675		63-740 Kobylin	
	tel. 608 012 463 e-mail: propontis@op.pl			
TEMAT:				
Budowa przepustu drogowego na rzecze Radęca - km 6+620m				
RYSUNEK:				
Obudowa przepustu				NR 7
STANOWISKO	IMIĘ I NAZWISKO	NR UPRAWNIENI	DATA	PODPIS
Projektant	mgr inż. Przemysław Marczak	WKE0261PWO007	07/2009	
		7131180P2002		
Sprawdzający	mgr inż. Łukasz Szuba	konstrukcyjne - budowlana	07/2009	
BRANŻA	STADIUM	ROK OPRACOWANIA	UMIARNA	SKALA
MOSTOWIA	PBR/PW	2009	m. 9/2009 z dnia 06.03.2009 r.	1:50