


Schemat rozmieszczenia łączników

skala 1:25

Widok od strony nasypu

skala 1:25

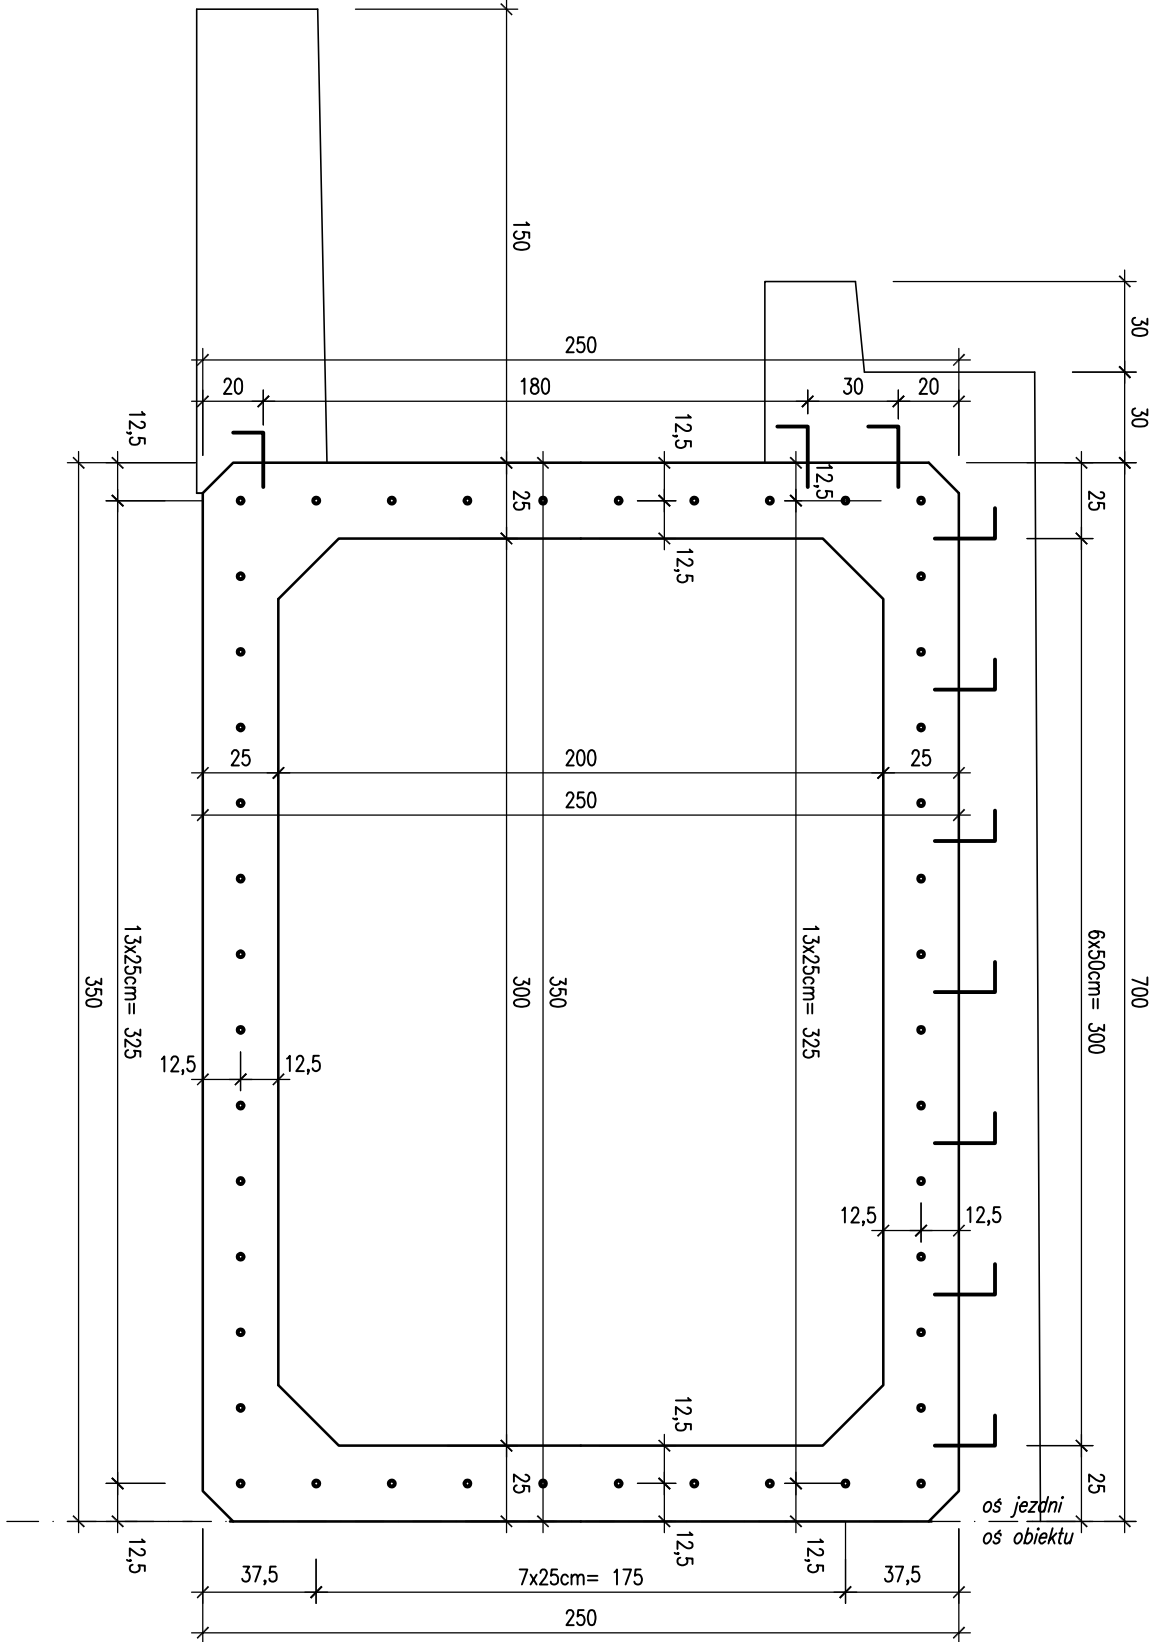


skala 1:25

Szczegóły osadzenia kotew

1 $\varnothing 16$ dl. 30cm

skala 1:10

48+112+176= 336 szt.

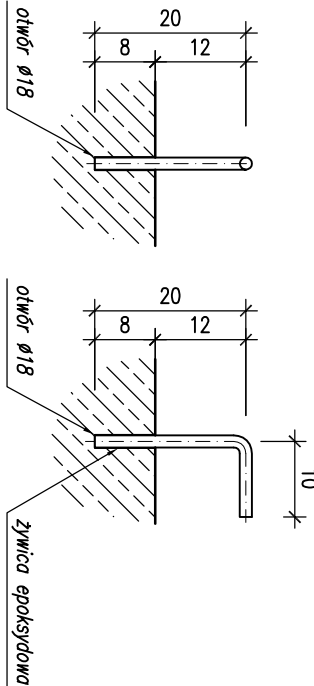


Otwory $\varnothing 18$ mm długości 8cm – 336 szt.

Łączna długość otworów 336x0,08= 26,88 m


Łączna długość prętów $\varnothing 16$ mm 336x0,30m= 100,80 m

Łączna masa prętów 100,80m x 1,58kg/m= 159,3 kg

Stal A—III N BSt500 S

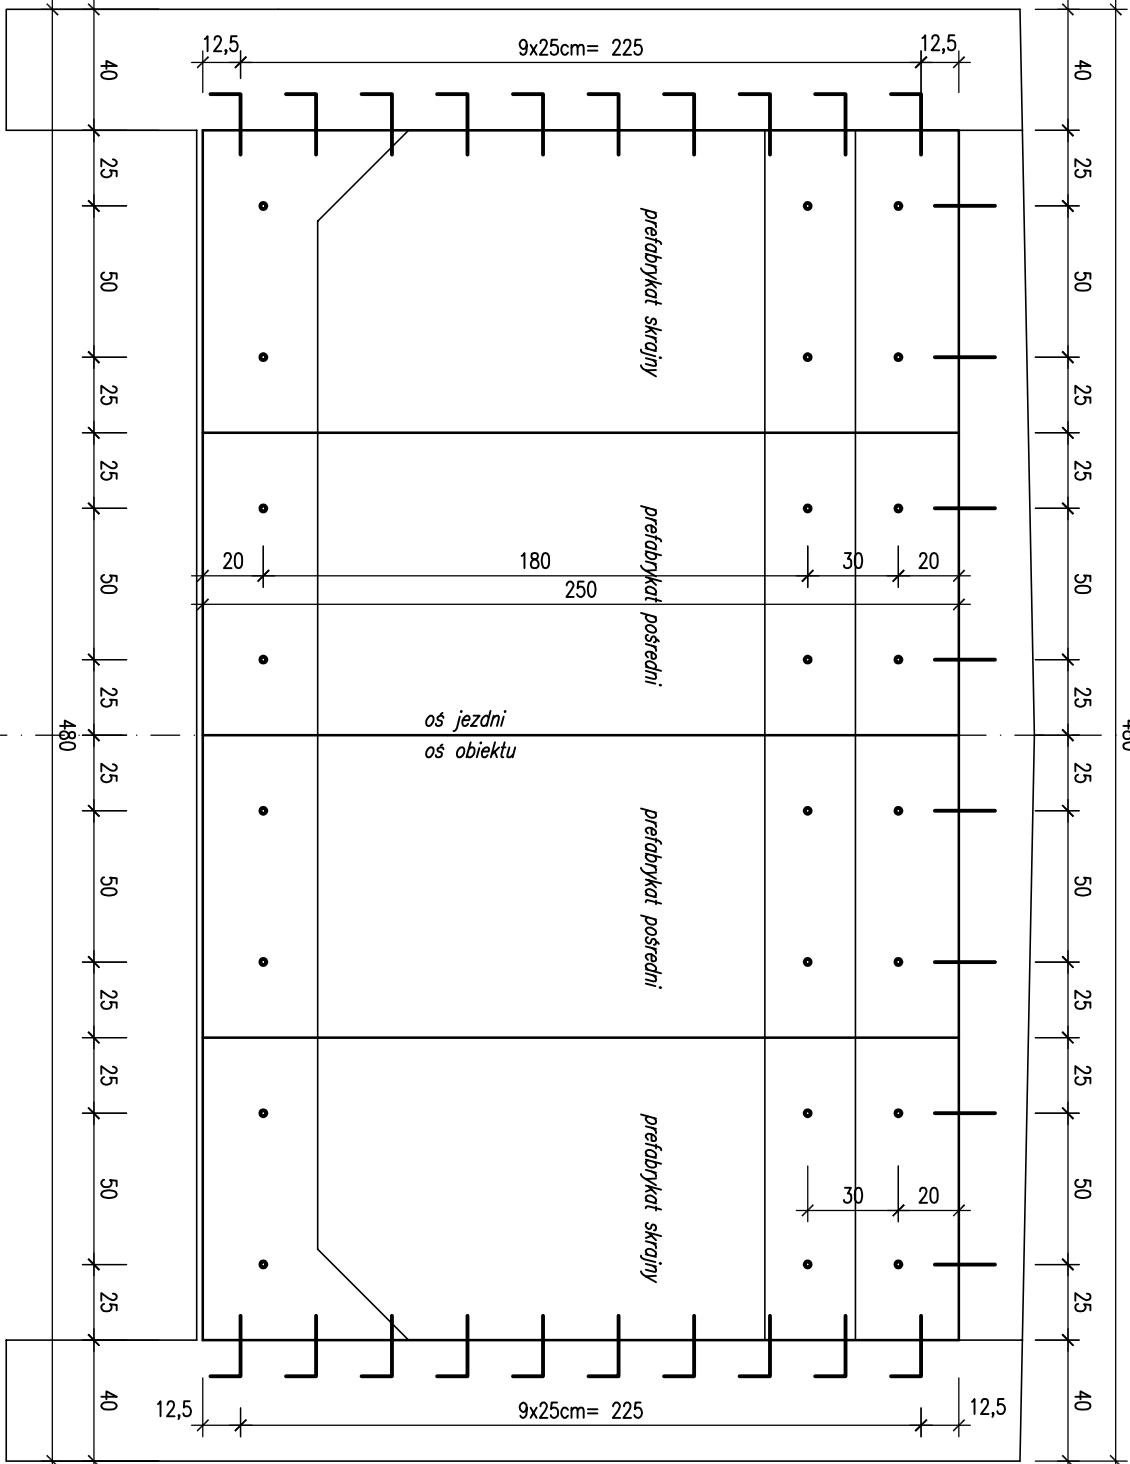

skala 1:25

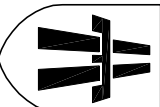		PROPONTIS		INWESTOR	
Przemysław Marczak ul. Promienista 164b/31, Poznań 60-157 NIP 693-194-37-06 REGON 301035675 tel. 608 012 463 e-mail: propontis@op.pl		Urząd Miejski w Kobylnie Rynek Marszałka J. Piłsudskiego 1 63-740 Kobylin			
TEMAT: Budowa przepustu drogowego na rzece Radęca - km 6+620m					
RYSUNEK: Schemat rozmieszczenia łączników		NR 8			
STANOWISKO	IMIĘ / NAZWISKO	NR UPRAWNIENI I SPECJALNOŚĆ	DATA	PODPIS	
Projektant	mgr inż. Przemysław Marczak	WKP/0261/P/NO/M07 maszyna	07/2009		
Sprawdzający	mgr inż. Łukasz Szuba	7131/190/P/2002 konstrukcyjno - budowlana	07/2009		
BRANŻA MOSTOWA	STADIUM PB/PW	ROK OPRACOWANIA 2009	UMOWA nr 9/2009 z dnia 06.03.2009 r.	SKALA 1:25	