

Plan sytuacyjno-wysokościowy
skala 1:500

skala 1:500

107,47

101,83
100,90

101,35.

142

77

STAROSTA KROTOSZYŃSKI
POMATOWY OŚRODEK DOKUMENTACJI
GEODEZYJNEJ I KARTOGRAFICZNEJ

W okresie oznaczonym linia

dokonano aktualizacji treści mapy zasadniczej.
Dokumenty z pomiaru uzasadniającego przyjęcie di-
zastobu powiatowego w dniu 2009-03-24
i zaewidencjonowaniu pod nr. 1009/09
2009-2109
NINIEJSZA MAPA MOŻE BYĆ UŻYTA
DO CELOWI PROJEKTOWYCH

Proklamowanie obywateli budowane wyznaczące
poziomą, na białym, podległą wyznaczeniu
i inwentaryzacji, inwentaryzacji przez jednostki
uprawnione do wykonywania prac geodezyjnych.

Kroboszyn, dnia 2009-03-24


(imię i nazwisko, podpis, stanowisko służbowe
osoby upoważnionej)

Z up. STAROSTY

Arvids Džygas
INSPEKTOR VALDŽIAIŠKŲ OSKŲ
DOKUMENTACIJOS IR KARTOGRAFIJOS
GIEŠIAUS UPRAVIMŲ
NUMER. UPRAVIMŲEN 14347

KERG: KB 04-2/2009
Województwo wielkopolskie
Powiat krotoszyński
Jednostka ewidencyjna: Kobylin
Obręb: Stary Kobylin
Arkusze: I Sekcja: 443.142.041
Dziółka: 224.225
Ks. wiecz. -31348
Pow: 0.0100,0,1000ha
Stan aktualny na dzień: 2009-03-13

Spożyczył: **STANISŁAW PIOTROWSKI**
63-700 Krotoszyń, ul. W. Witosa 25
Telefon 062-725-46-50
GEODETA UPRAWNIONY
Umowa na MG-PiR nr 14561 stwierdzająca
kwalifikację zawodową w zakresie 112.
P.S. rob. nr **2612/2009**
Krotoszyń, dnia **13.03.2009**

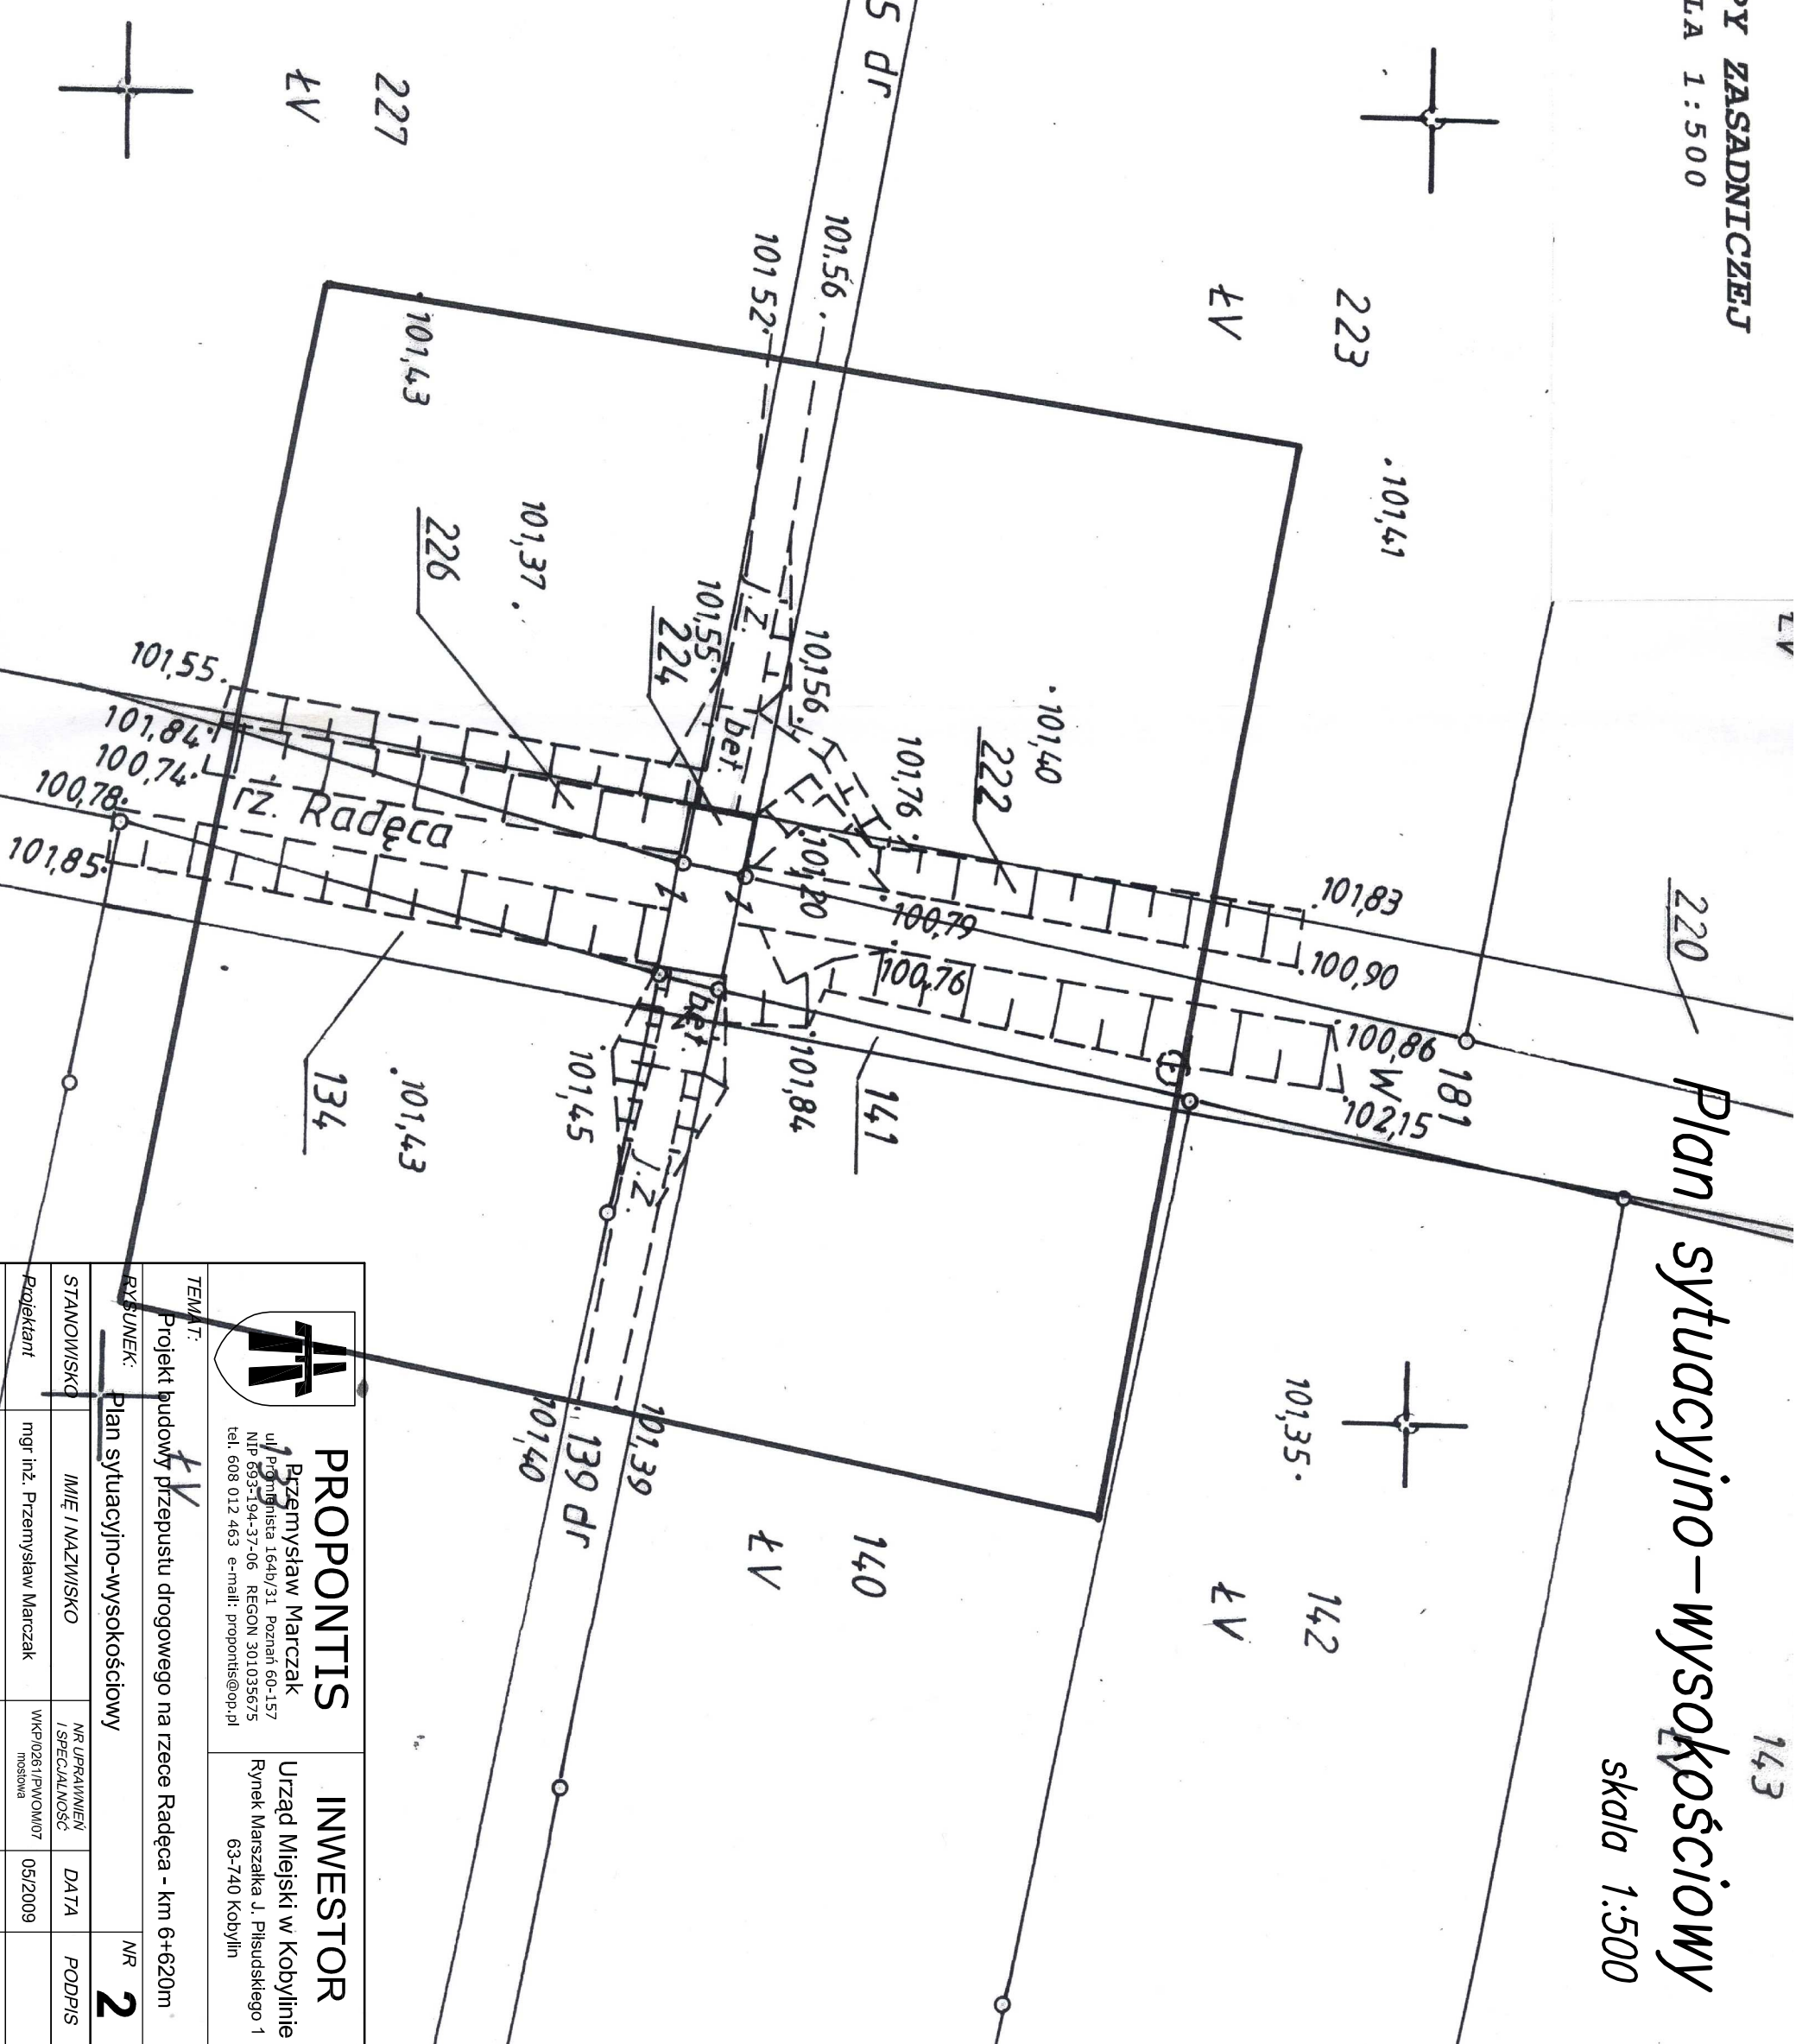

TEMAT:
Projekt budowy przeprustu drogowego na rzece Radęca - km 6+620m

RYSUNEK:
Plan sytuacyjno-wysokościowy

PROPONTIS

INWESTOR

Urząd Miejski w Kobylinie
Rynek Marszałka J. Piłsudskiego 1
63-740 Kobylin

PRZEMYSŁAW MARCZAŁK
ul. Piłsudskiego 164b/31, Poznań 60-157
NIP: 693-194-37-06 REGON 30.10336575
tel. 608 012 463 e-mail: propontis@op.pl

STANOWISKO	IMIĘ I NAZWISKO	NR UPRAWIENIEŃ I SPECJALNOŚĆ	DATA	PODPIS
<i>Projektant</i>	mgr inż. Przemysław Marczałk	WKP102611P/UMOM07 mostowa	05/2009	
<i>Sprawdzający</i>	mgr inż. Łukasz Szuba	7131/1901P/2002 konstrukcyjno - budowlana	05/2009	
<i>BRANŻA MOSTOWA</i>	<i>STADIUM PB/PW</i>	<i>ROK OPRACOWANIA 2009</i>	<i>UMOWA</i>	<i>SKALA 1:500</i>

nr 9/2006 z dnia 06.03.2009 r.