


MIEJSCOWY PLAN ZAGOSPODAROWANIA PRZESTRZENNEGO FARMA WIATROWA KOBYLIN

Obręb ewidencyjny: Kuklinów, Rojew



Skala 1:2000
(pomniejszenie)

0 50 100 150m

Załącznik Nr 3
do Uchwały Nr XLII/245/10
Rady Miejskiej w Kobylinie
z dnia 30 czerwca 2010 r.

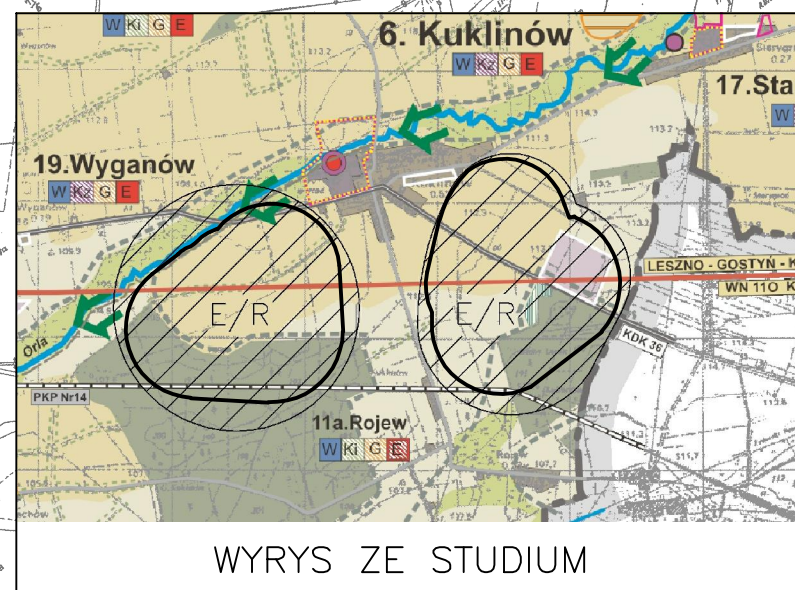

WYRYS ZE STUDIUM

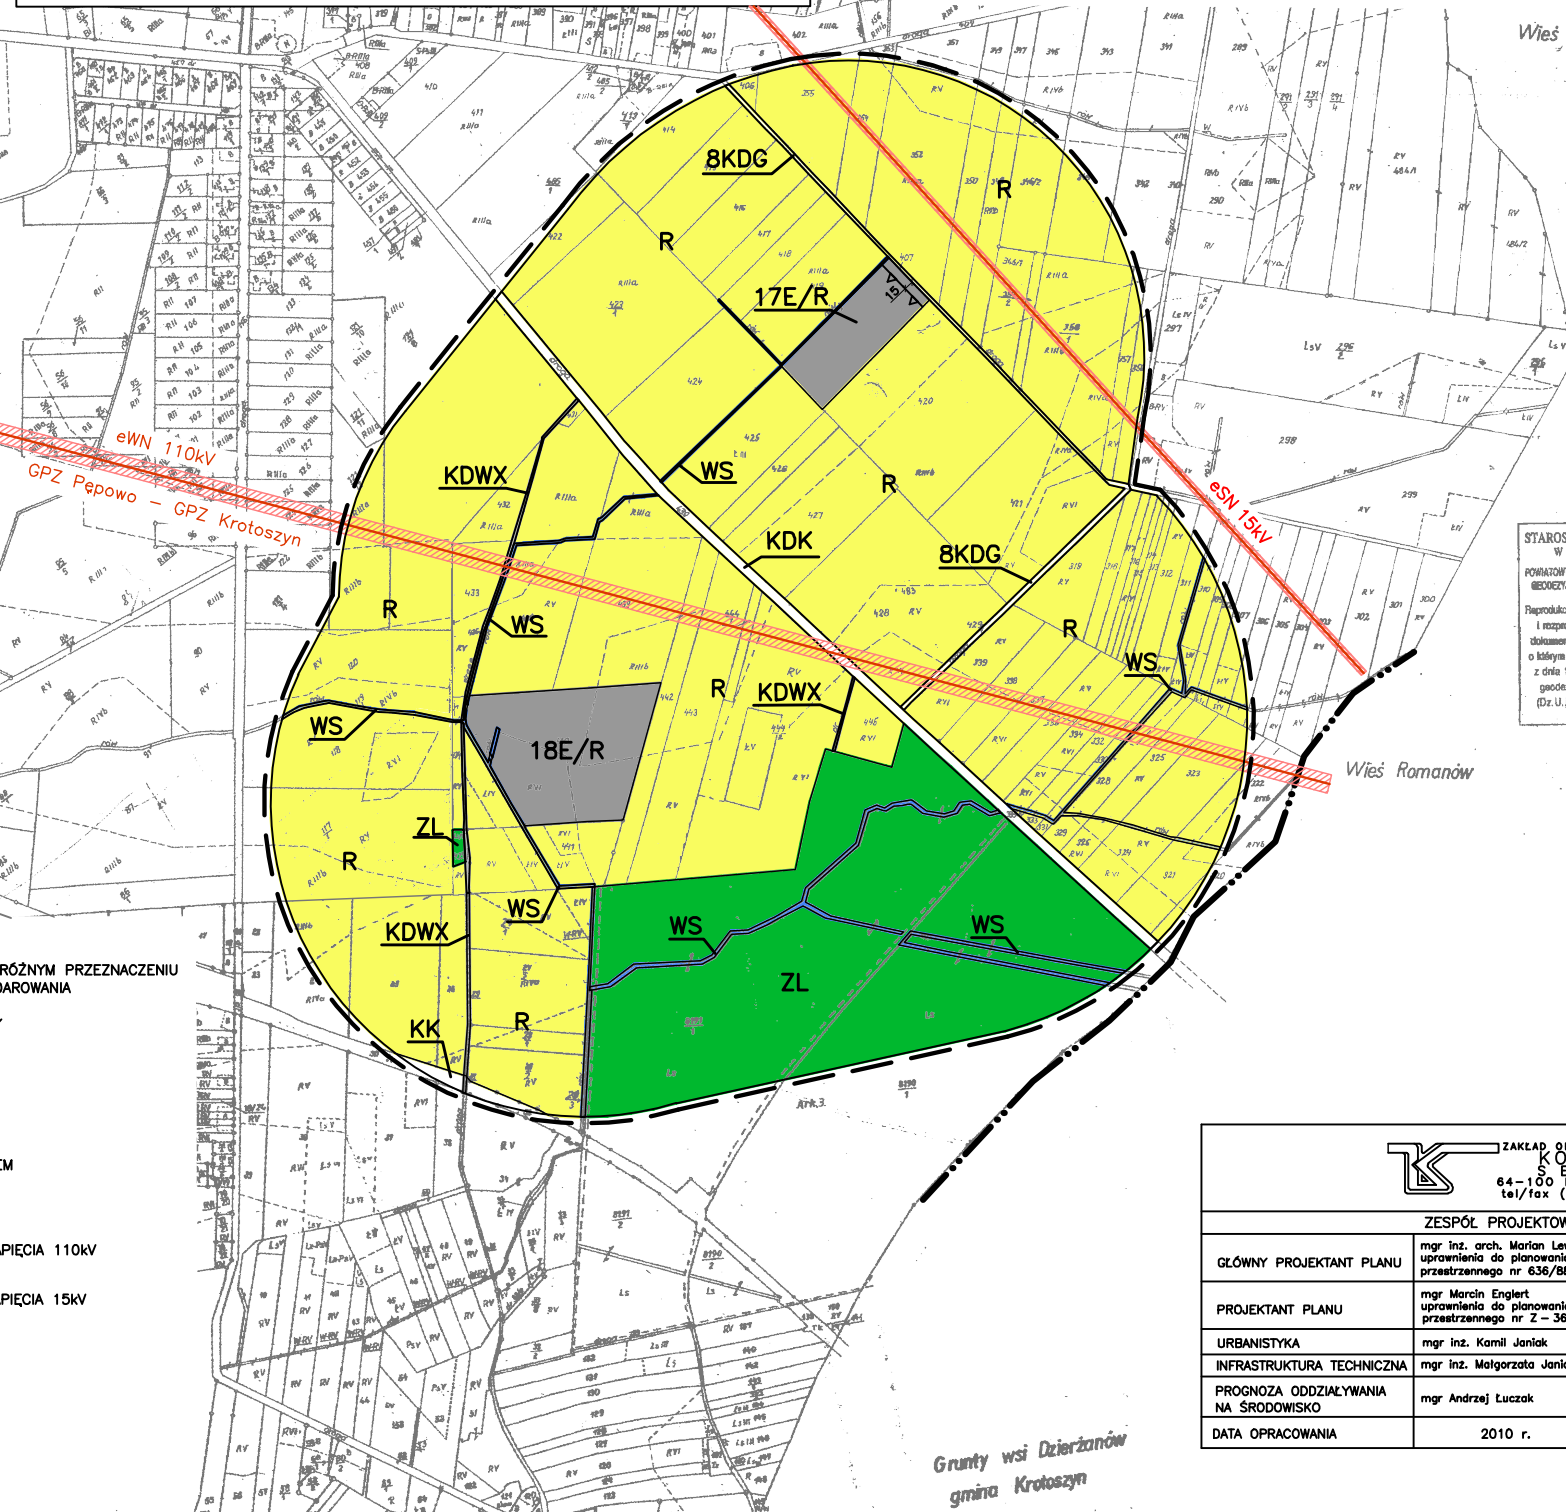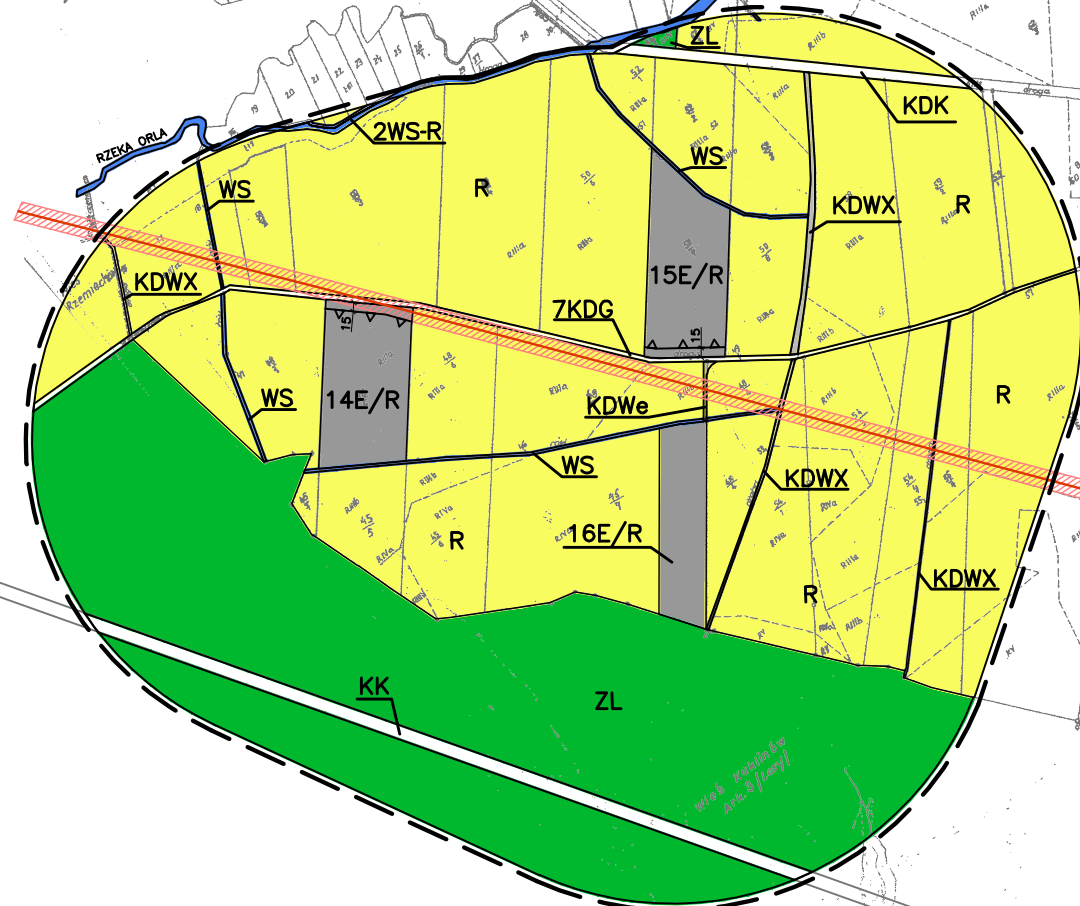

STAROSTWO POWIATOWE
w KROTOSZYNIE
ul. 56 Pułku Piechoty Wlkp. 10
64-100 KROTOSZYN

Kz - 3151/08
GG - 7472 - 4351/2008

11 LUP 7000
Z up. STAROSTY

STAROSTWO POWIATOWE
W KROTOSZYNIE
POWATOWY OŚRODEK DOKUMENTACJI
OBROTOWEJ I KARTOGRAFICZNEJ
Planowanie, opracowanie, rozpowszechnianie
i aktualizowanie dokumentacji planowania
o lokalnym znaczeniu w art. 18 ustawy
z dnia 17 maja 1998 r. Prawo
geodezyjne i kartograficzne
(Dz. U. z 1.1. Nr 240 poz. 2027).

LEGENDA

OZNACZENIA BĄDĄCE USTALENIAMI PLANU:

- | | |
|------|--|
| E/R | TERENY INFRASTRUKTURY TECHNICZNEJ
- ELEKTROWNIE WIATROWE |
| R | TERENY ROLNICZE |
| WS | TERENY WÓD POWIERZCHNIOWYCH |
| WS-R | RZKA ORLA |
| ZL | TERENY LEŚNE |
| KDK | DROGA PUBLICZNA KRAJOWA NR 36
RELACJI PROCHOWICE - OSTRÓW WLKP. |
| KDG | DROGI PUBLICZNE GMINNE |
| KDWX | DROGI WEWNĘTRZNE DOJAZDOWE I POLNE |
| KDWe | TYMCZASOWE DROGI MONTAŻOWE I EKSPLOATACYJNE |
| KK | LINIA KOLEJOWA AGTC NR 14
RELACJI GŁOGÓW - OSTRÓW WLKP. |

- | | |
|-----|--|
| --- | LINIE ROZGRANICZAJĄCE TERENY O RÓŻNYM PRZEZNACZENIU
LUB RÓŻNYCH ZASADACH ZAGOSPODAROWANIA |
| --- | NIEPRZEKRACZALNE LINIE ZABUDOWY |
| --- | WYMIAROWANIE W METRACH |

INNE OZNACZENIA:

- | | |
|-----|---|
| --- | GRANICA OBSZARU OBJĘTEGO PLANEM |
| --- | GRANICA GMINY |
| --- | LINIA ENERGETYCZNA WYSOKIEGO NAPIĘCIA 110KV
ZE STREFĄ TECHNOLOGICZNĄ |
| --- | LINIA ENERGETYCZNA ŚREDNIEGO NAPIĘCIA 15KV
ZE STREFĄ TECHNOLOGICZNĄ |

ZAKŁAD OBSŁUGI BUDOWNICTWA
KOLEKTOR
64-100 LESZNO ul. Kmiecia 69
tel/fax (0-65) 526-77-00

ZESPÓŁ PROJEKTOWY

GLÓWNY PROJEKTANT PLANU	mgr inż. arch. Marcin Lewandowski uprawnienia do planowania przestrzennego nr 636/88
PROJEKTANT PLANU	mgr Marcin Englert uprawnienia do planowania przestrzennego nr Z - 364
URBANISTYKA	mgr inż. Kamil Janiak
INFRASTRUKTURA TECHNICZNA	mgr inż. Małgorzata Janiak
PROGNOZA ODDZIAŁYWANIA NA ŚRODOWISKO	mgr Andrzej Luczak
DATA OPRACOWANIA	2010 r.

Grunt wsi Dzierżanów
gmina Krotoszyn