


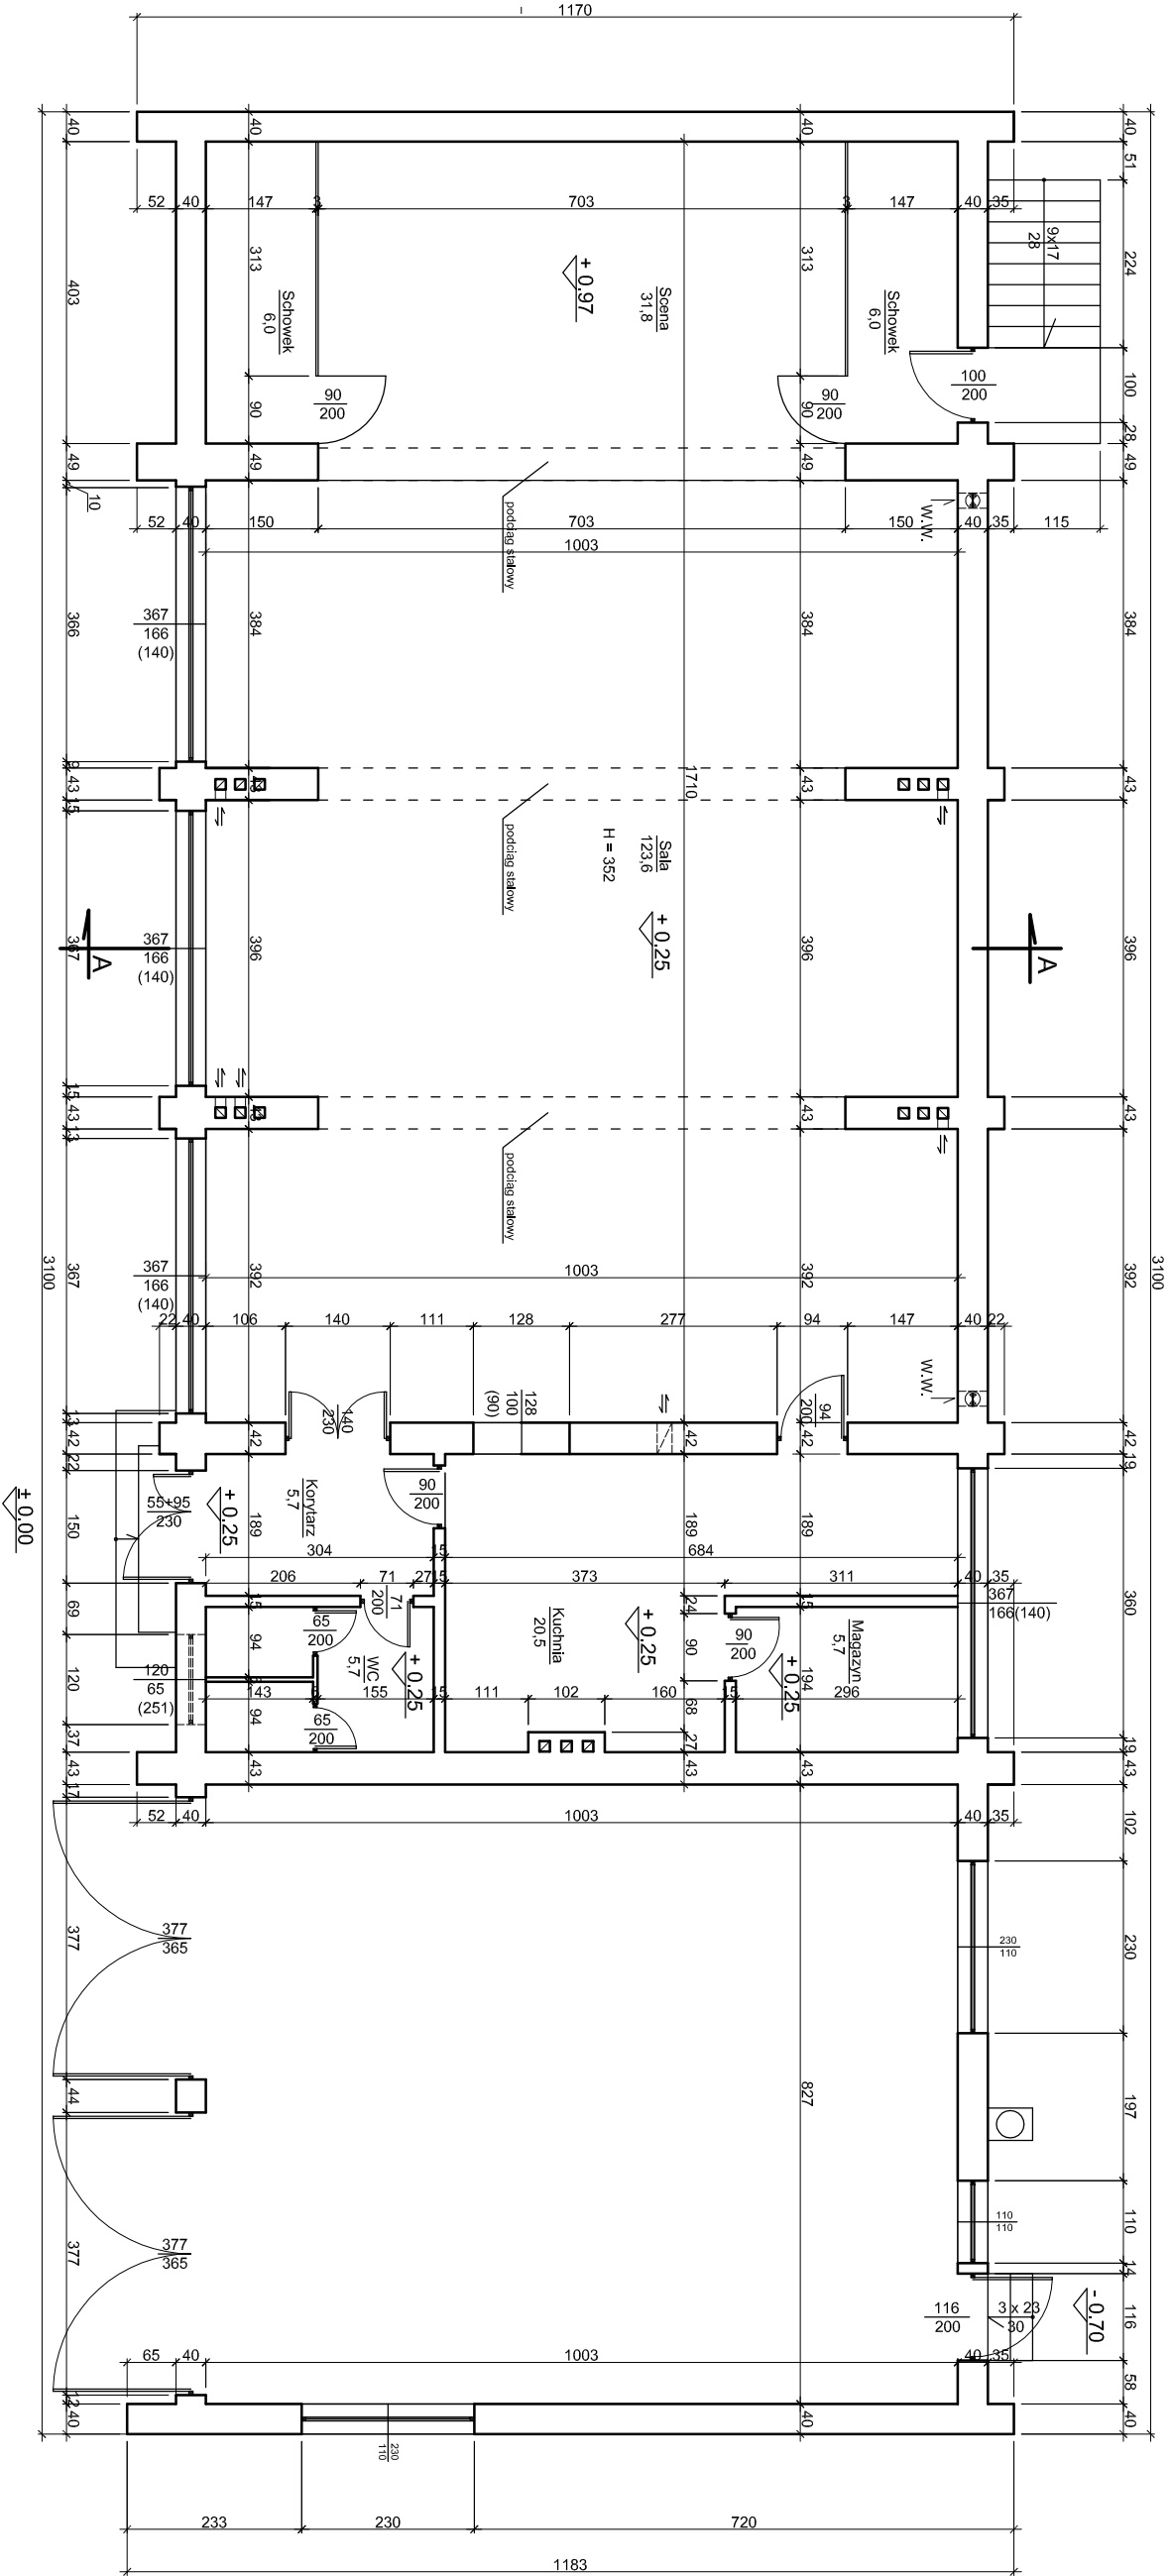

str. nr

PP3 H.CIESIELSKI PRACOWNIA PROJEKTOW BUDOWLANYCH 63-900 RAWICZ ul. SZARYCH SZEREGÓW 2 a tel.(069)545 21 53 adres e-mail : huro@ciesielskihome.pl		PRZEBUDOWA I ROZBUDOWA BUDYNKU ŚWIE TLICY WIEJSKIEJ					
rysunek :	Rzut przyziemia - inwentaryzacja	skala:	1 : 100	data :	grudzień 2009	nr rys.:	1
adres obiektu :		inwestor :	Gmina Kobylin, Rynek Marsz. Piłsudskiego 1				
projektant :	mgr inż. Henryk Ciesielski	branża		konstrukcja		1761 / 94 /Lo	
projektant :	mgr inż. arch. Dorota Duda			architektura		06 / 05 /DOIA	
asystent :	tech. bud. Agnieszka Gąsiorowska						
asystent :	inż. Łukasz Niewczyk					podpis	