


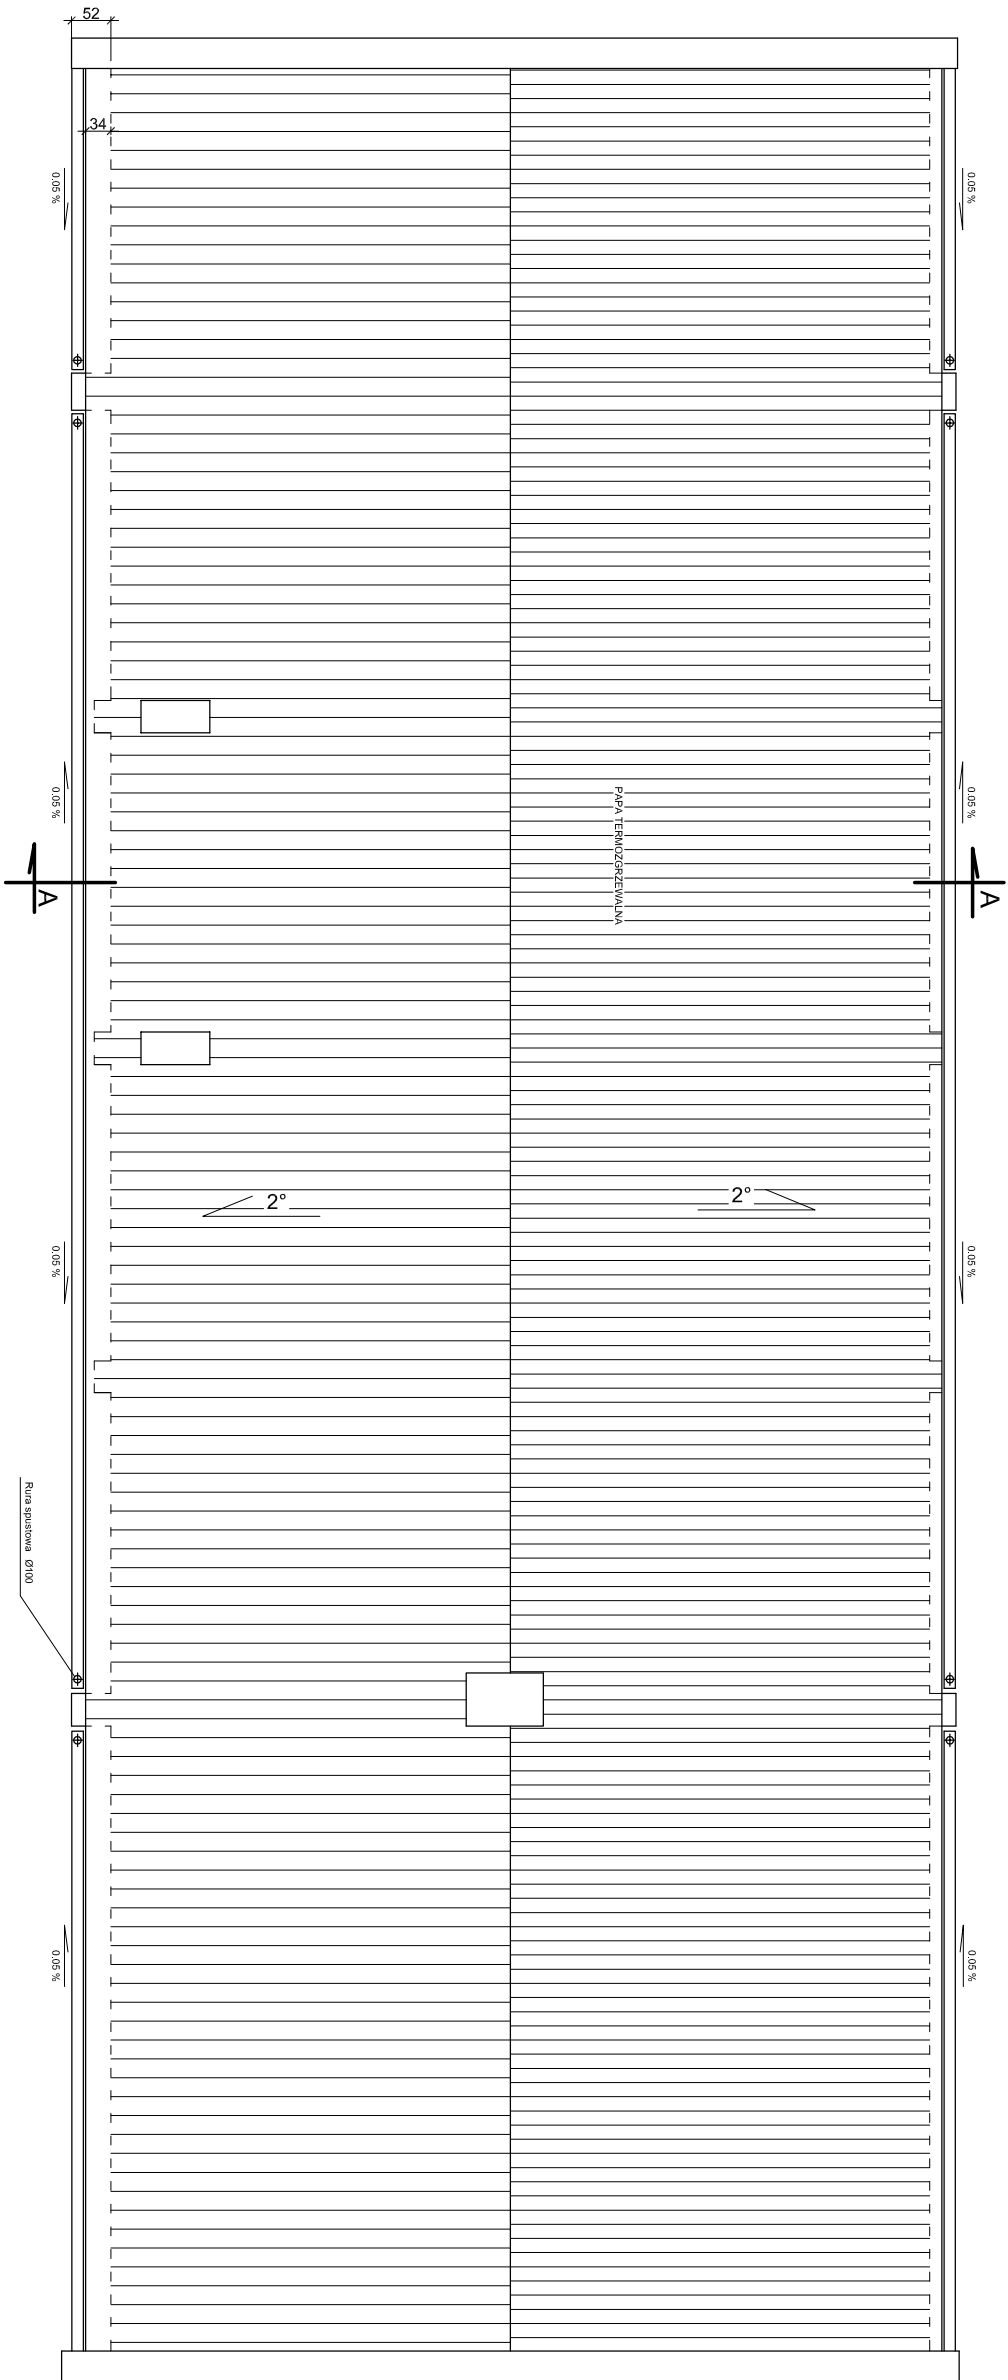

str. nr

PP3 H.CIESIELSKI PRACOWNIA PROJEKTÓW BUDOWLANYCH 63-900 RAWICZ ul. SZARYCH SZEREGÓW 2 a tel.(069)545 21 53 adres e-mail : biuro@ciesielskihome.pl		PRZEBUDOWA I ROZBUDOWA BUDYNKU ŚWIE TLICY WIEJSKIEJ					
rysunek :	Rzut dachu - inwentaryzacja	skala:	1 : 100	data :	grudzień 2009	nr rys.:	2
adres obiektu :		inwestor : Gmina Kobylin, Rynek Marsz. Piłsudskiego 1					
projektant :	mgr inż. Henryk Ciesielski	branża		nr uprawn.		podpis	
projektant :	mgr inż. arch. Dorota Duda	konstrukcja		1761 / 94 /Lo			
asystent :	tech. bud. Agnieszka Gąsiorowska	architektura		06 / 05 /DOIA			
asystent :	inż. Łukasz Niwczyk						