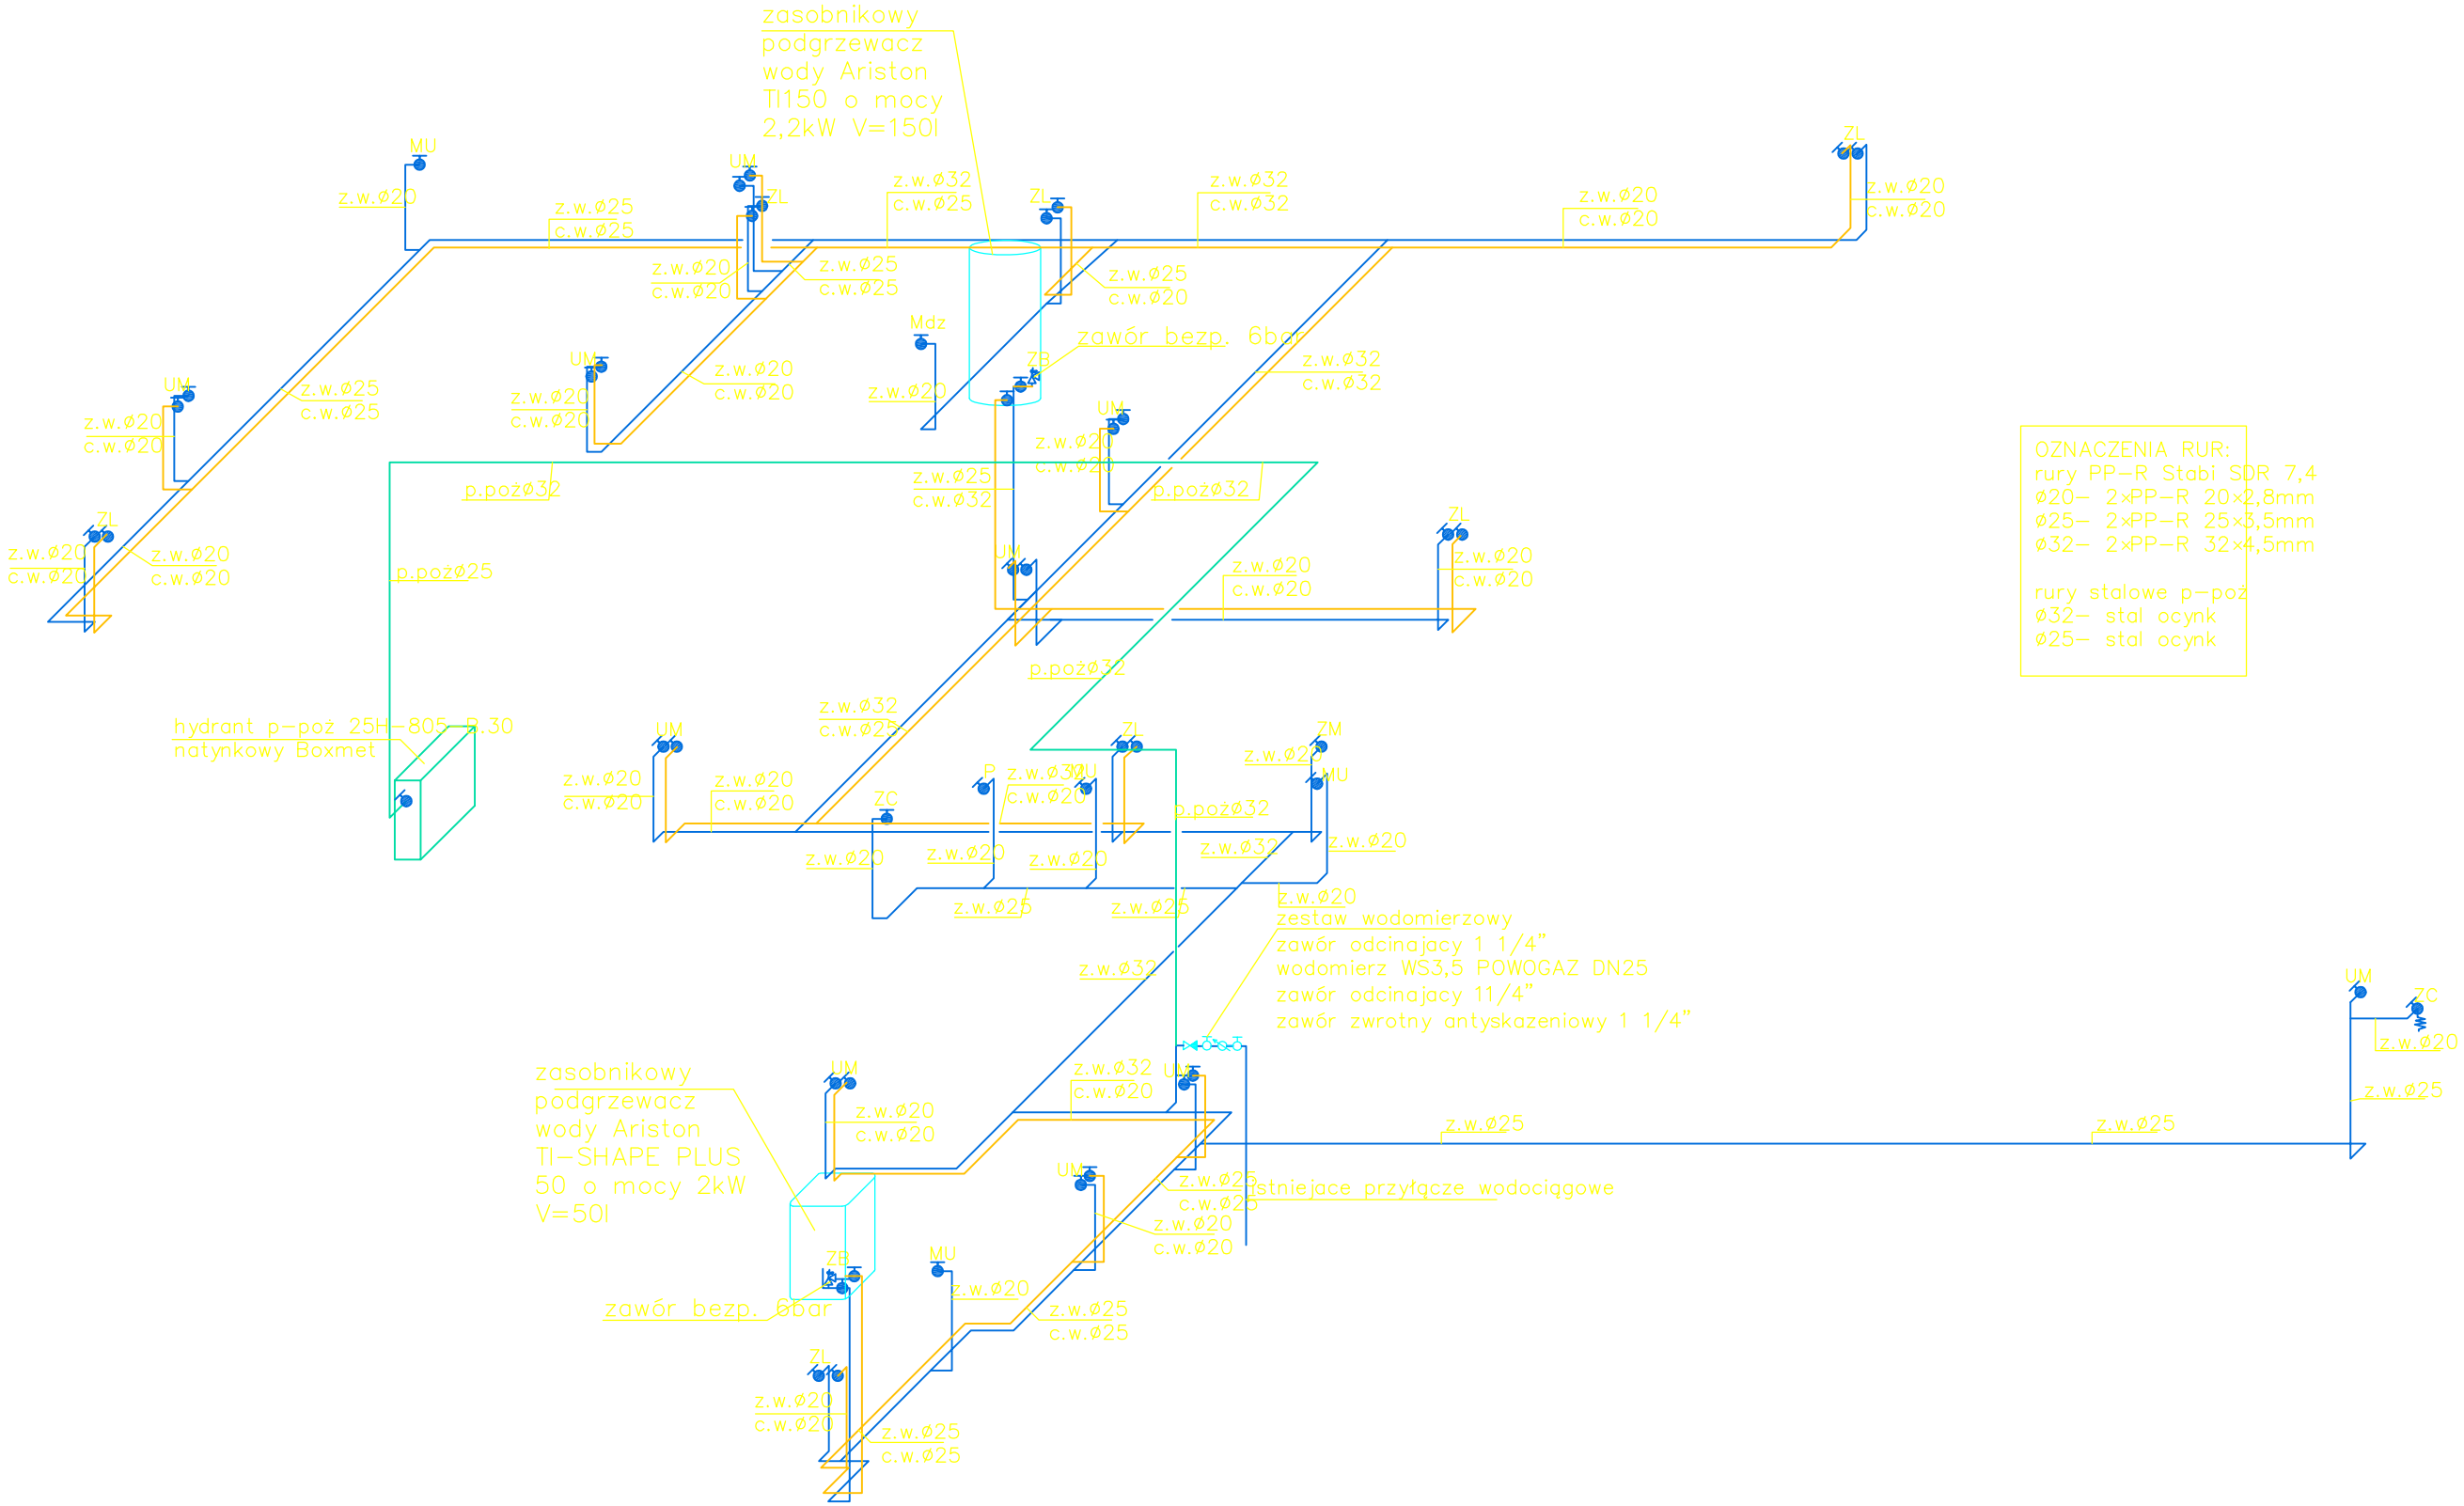

OZNACZENIA RUR:
rury PP-R Stabi SDR 7,4
Ø20- 2xPP-R 20x2,8mm
Ø25- 2xPP-R 25x3,5mm
Ø32- 2xPP-R 32x4,5mm

rury stalowe p-poż
Ø32- stal ocynk
Ø25- stal ocynk

str. nr 23

PPB H.CIESIELSKI PRACOWNIA PROJEKTOW BUDOWLANYCH	63-900 RAWICZ ul.SZARYCH SZEREGÓW 2 a tel.(065)545 21 53 adres e-mail : biuro@ciesielski.home.pl	temat opracowania:	PRZEBUDOWA I ROZBUDOWA BUDYNKU ŒWIETLICY WIEJSKIEJ
rysunek :	Rozwinięcie - inst. wodociągowa	skala: 1 : 50	data : grudzień 2009 / nr rys.: 2S
adres oblektu :	Łagiewniki dz. nr 126/ 1	inwestor :	Gmina Kobylin, Rynek Marsz. Piłsudskiego 1

projektant :	inż. Jarosław Flamer	branza	instalacje sanitarne	nr uprawn.	WKP/0286/POOS/07	podpis	
sprawdzający :	inż. Jan Bryła		instalacje sanitarne		9/73/Wm		
asystent :	tech. Maciej Stam		instalacje sanitarne				