


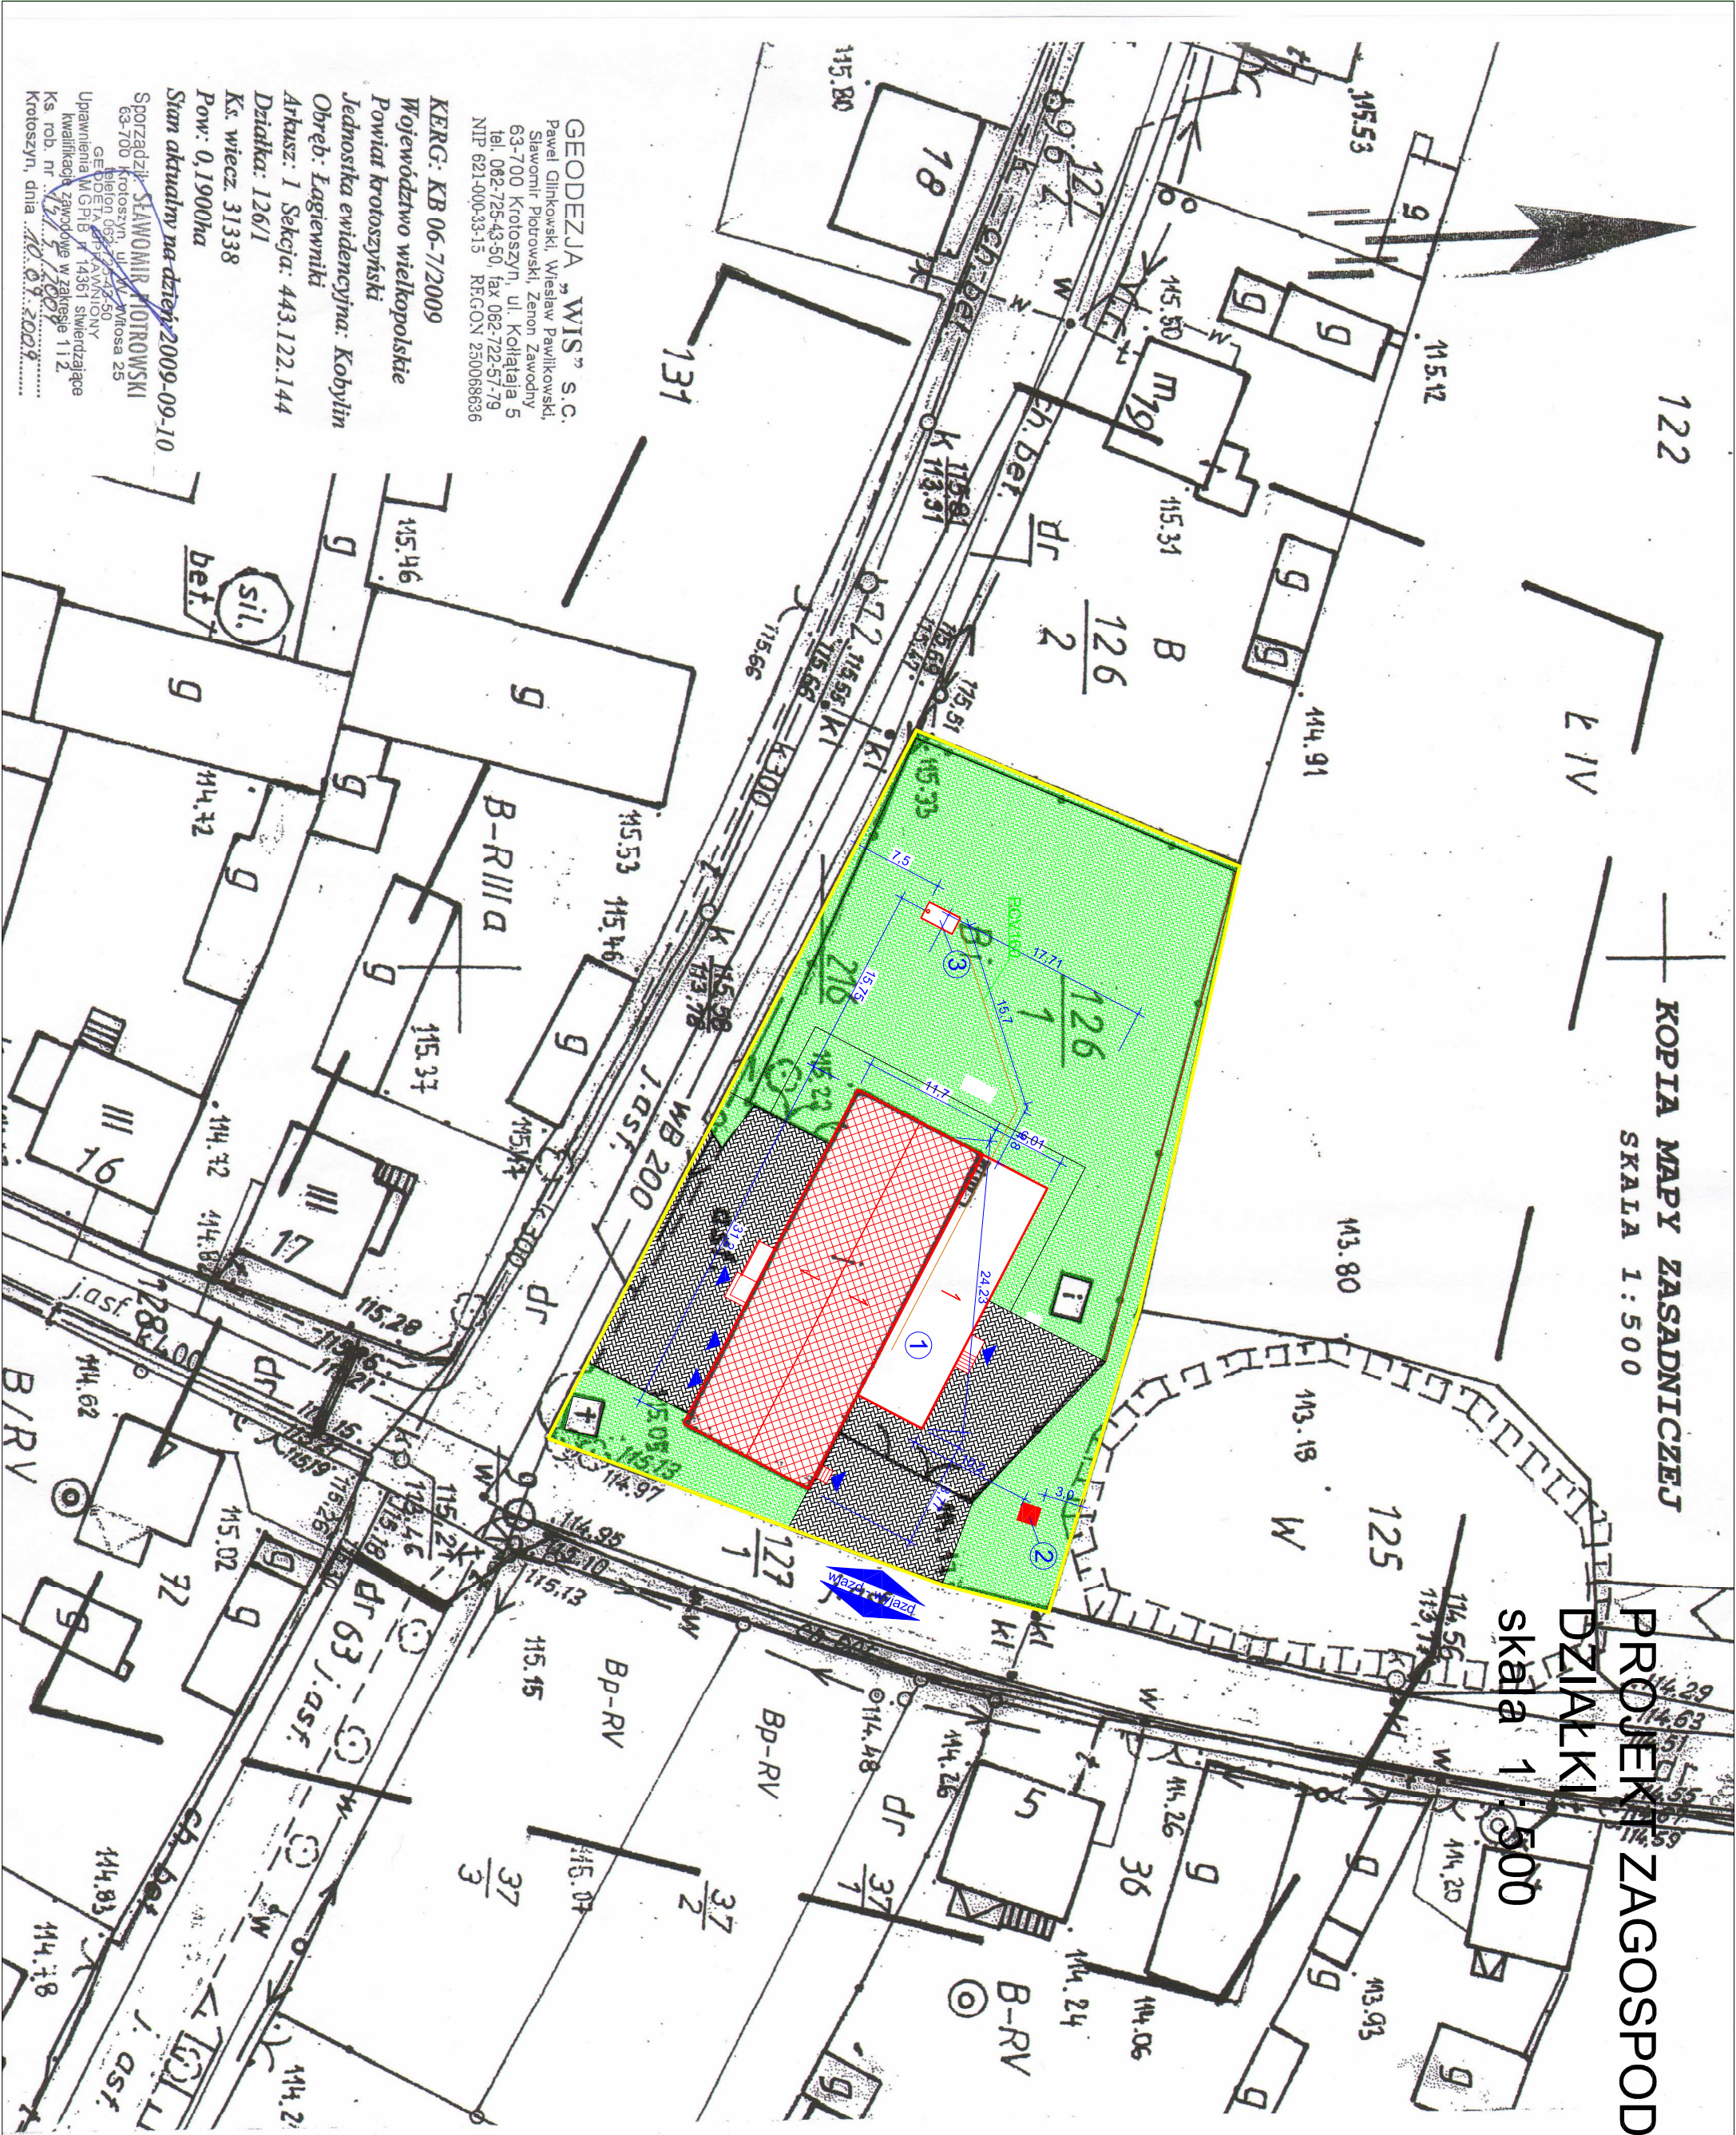

Uchramienie podlegają znaki geodezyjny

STAROSTA (KROTOSZYŃSKI)
KROTOSZYN
Województwo wielkopolskie
Powiat krotoszyński
Jednostka ewidencyjna: Kobylin
Obwód: Łagiewniki
Arkasz: 1 Sekcja: 443.122.144
Działka: 126/1
Ks. wiecz. 31338
Pow. 0,1900ha
Stan aktualny na dzień 2009-09-10

Z up. STAROSTY
Arkadiusz Drygas
INSPEKTOR W ZASTĘPIU KADROWEJ
DOKUMENTACJI I KARTOGRAFICZNEJ
MISJI UPRZEMOŚLAWIAJĄCEJ

- PROJEKTOWANA PRZEBUDOWA I ROZBUDOWA BUDYNKU ŚWIETLICY WIEJSKIEJ
- PROJEKTOWANA LOKALIZACJA POJEJENIKA NA GEMIECI
- PROJEKTOWANY ZBIORNIK BEZODPŁYWOWY NA GEMIECI

GRANICA DZIAŁKI OBJĘTA
PRZEDMIOTEM OPRACOWANIA

TEREN UTWARZONY

TEREN ZIELONY

str. nr 21	63-900 RANICZ	temat	PRZEBUDOWA I ROZBUDOWA BUDYNKU ŚWIETLICY WIEJSKIEJ
PP3 H.CIESIELSKI	ul. SZARYCH SZEREGÓW 2 a	opracowanie:	BUDYNKU ŚWIETLICY WIEJSKIEJ
PRACOWNIA PROJEKTÓW BUDOWLANICH	tel. 055 545 21 33	skala:	1 : 500
adres e-mail: biuro@ciesielski.com.pl		data:	grudzień 2009
rysunek:	PLAN ZAGOSPODAROWANIA	inwestor:	Gmina Kobylin, Rynek Miesz. Północnego 1
adres:	Łagiewniki dz. nr 126/1	projektant:	inż. Jarosław Flamer
obektu:		instalacje sanitarne	WKP-0286/POOS-07
projektant:		instalacje sanitarne	9/73Wm
sprawdzający:	inż. Jan Była	podpis:	
asystent:	tech. Maciej Stam		