


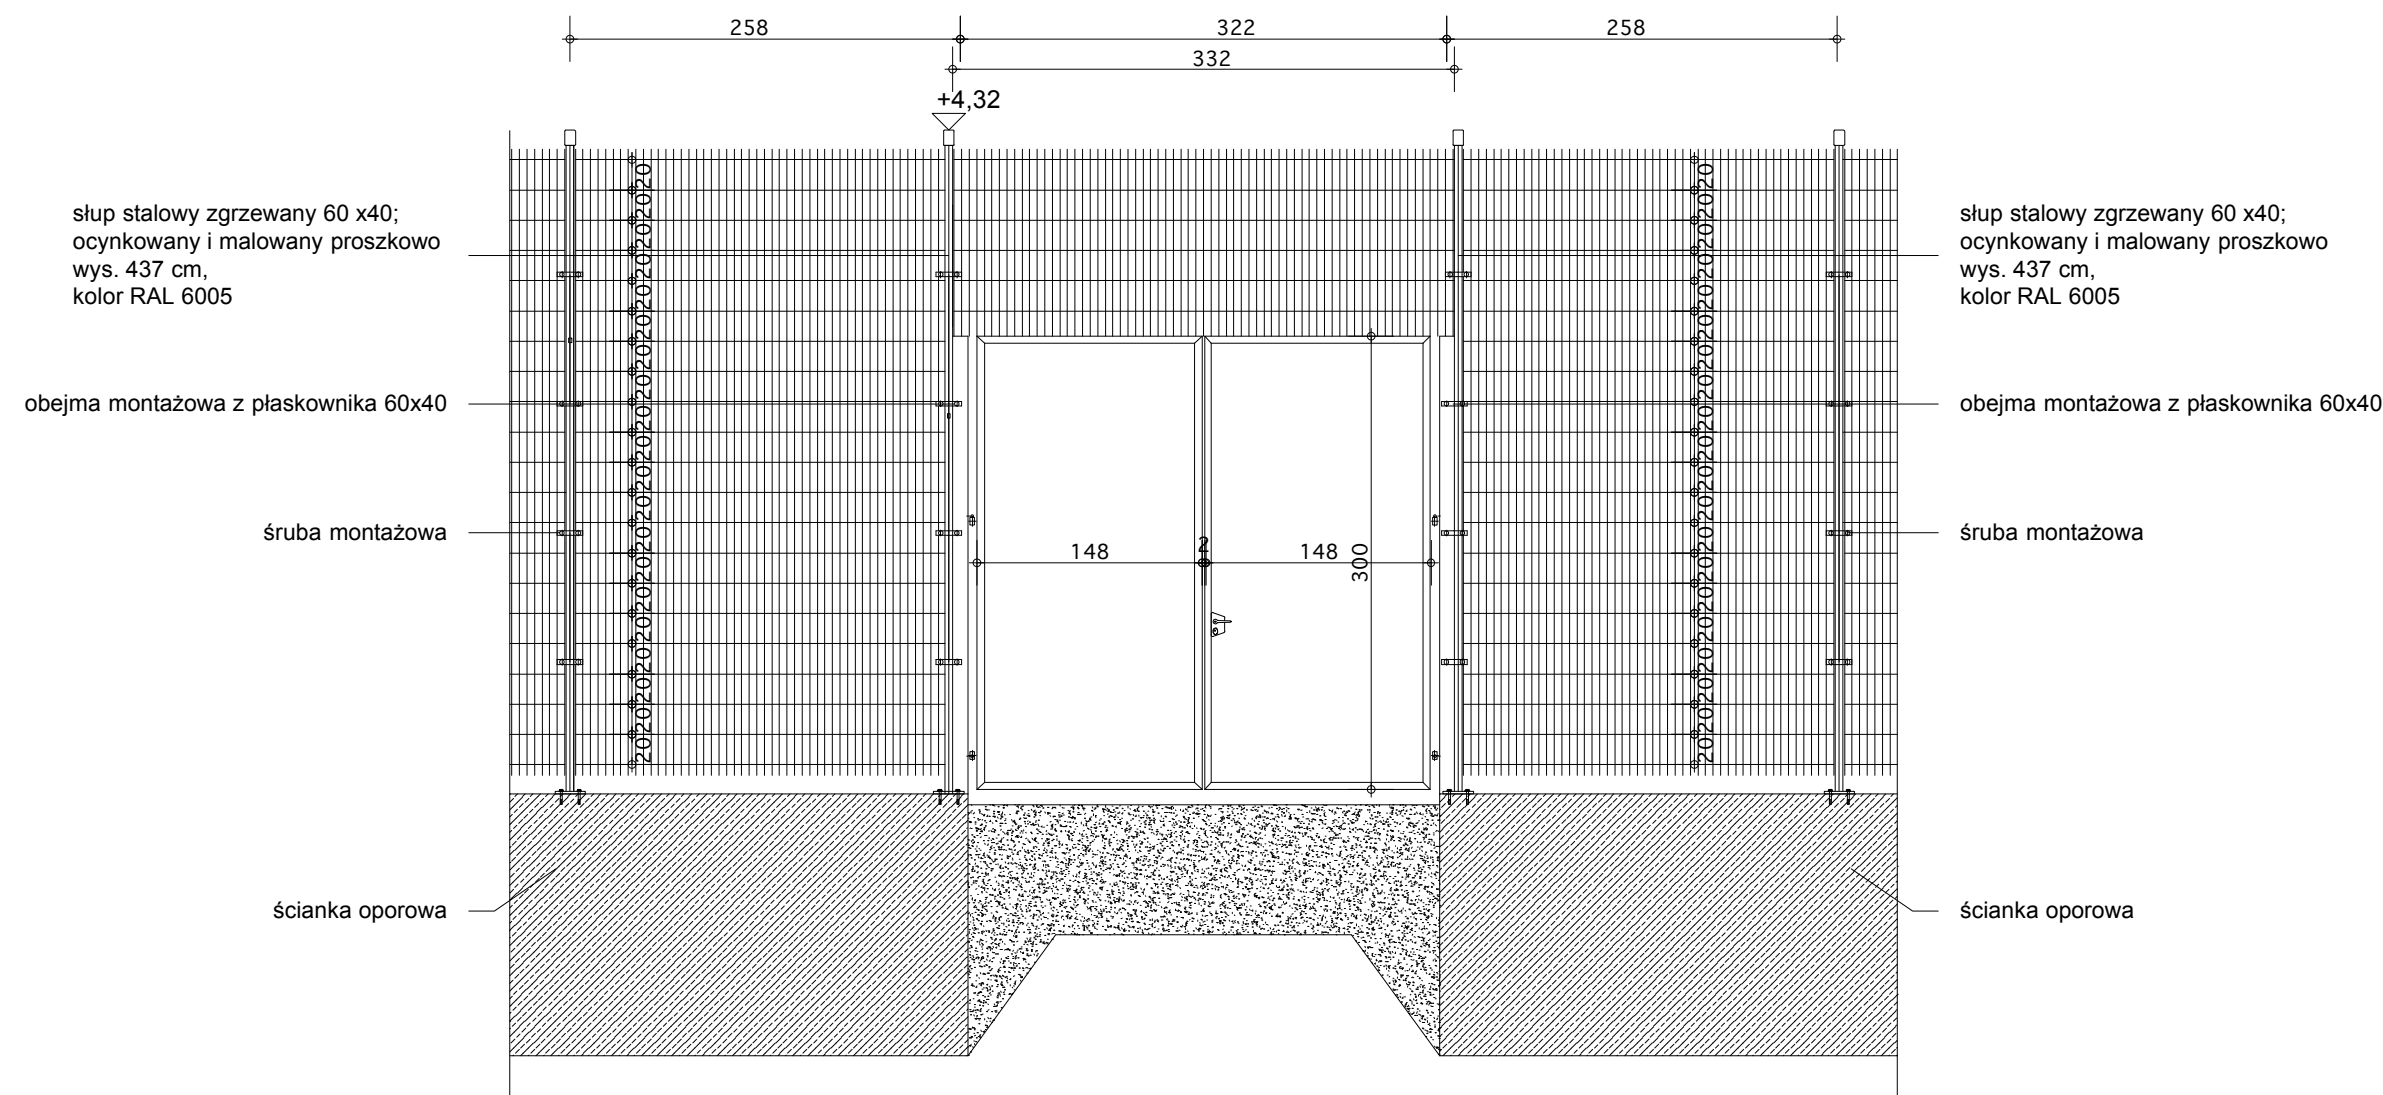

uwagi :  
- wszystkie użyte materiały muszą posiadać niezbędne atesty dopuszczające do stosowania w budownictwie;  
- wszystkie wymiary, rzędne należy sprawdzić na budowie , a w przypadku wystąpienia różnic projektowany układ należy dostosować do stanu istniejącego , zachowując zasady zawarte w projekcie;

|   |  |   |                |                |                 |
|---|--|---|----------------|----------------|-----------------|
| firma: <b>STANISŁAWSKI</b><br>Jerzy Stanisławski<br>Siedziba: ul. Polna 28, 63-760 Zduny, tel.:0.62.72.15.694, fax.:0.62.72.15.795<br>pracownia: ul. Ciepła 15a/27, 50-524 Wrocław, tel./fax.: 0.71.78.28.794<br>NIP: 621-000-19-77, REGON: 250522319 |  |   |                |                |                 |
| projekt:   |  | Budowa boisk sportowych Orlik 2012 w miejscowości Kobylin;63-740 Kobylin;<br>pow.krotoszyński; woj.wielkopolskie; obreb Miasto Kobylin;ul.3 Maja; dz. nr 2238 |                |                |                 |
| inwestor:   |  | Urząd Miasta Kobylin;<br>Rynek Marszałka J. Piłsudskiego 1; 63-740 Kobylin                                                                                    |                |                |                 |
| projektant:<br>specjalność architektoniczna:   |  | mgr inż. arch. Sebastian Stanisławski upr. nr 04/03/DOIA<br>mgr inż. arch. Karolina Grabarczyk<br>mgr inż. arch. Rafał Grabarczyk                             |                |                | podpis:         |
| sprawdzający:<br>specjalność architektoniczna:   |  | mgr inż. arch. Piotr Molenda upr. nr 22/03/DOIA   |                |                | podpis:         |
| temat rysunku:   |  | ogrodzenie + elementy ogrodzenia   |                |                |                 |
| branża:<br>architektura   |  | data:<br>grudzień 2010   | stadium:<br>PB | rewizja:<br>01 | skala:<br>1:50  |
|   |  |   |                |                | nr rys.:<br>Z-7 |