


Kobylin ul. Krotoszyńska 12
WTP nr OD5/RD5/ZM/5754/2011
20 kW – 3f.

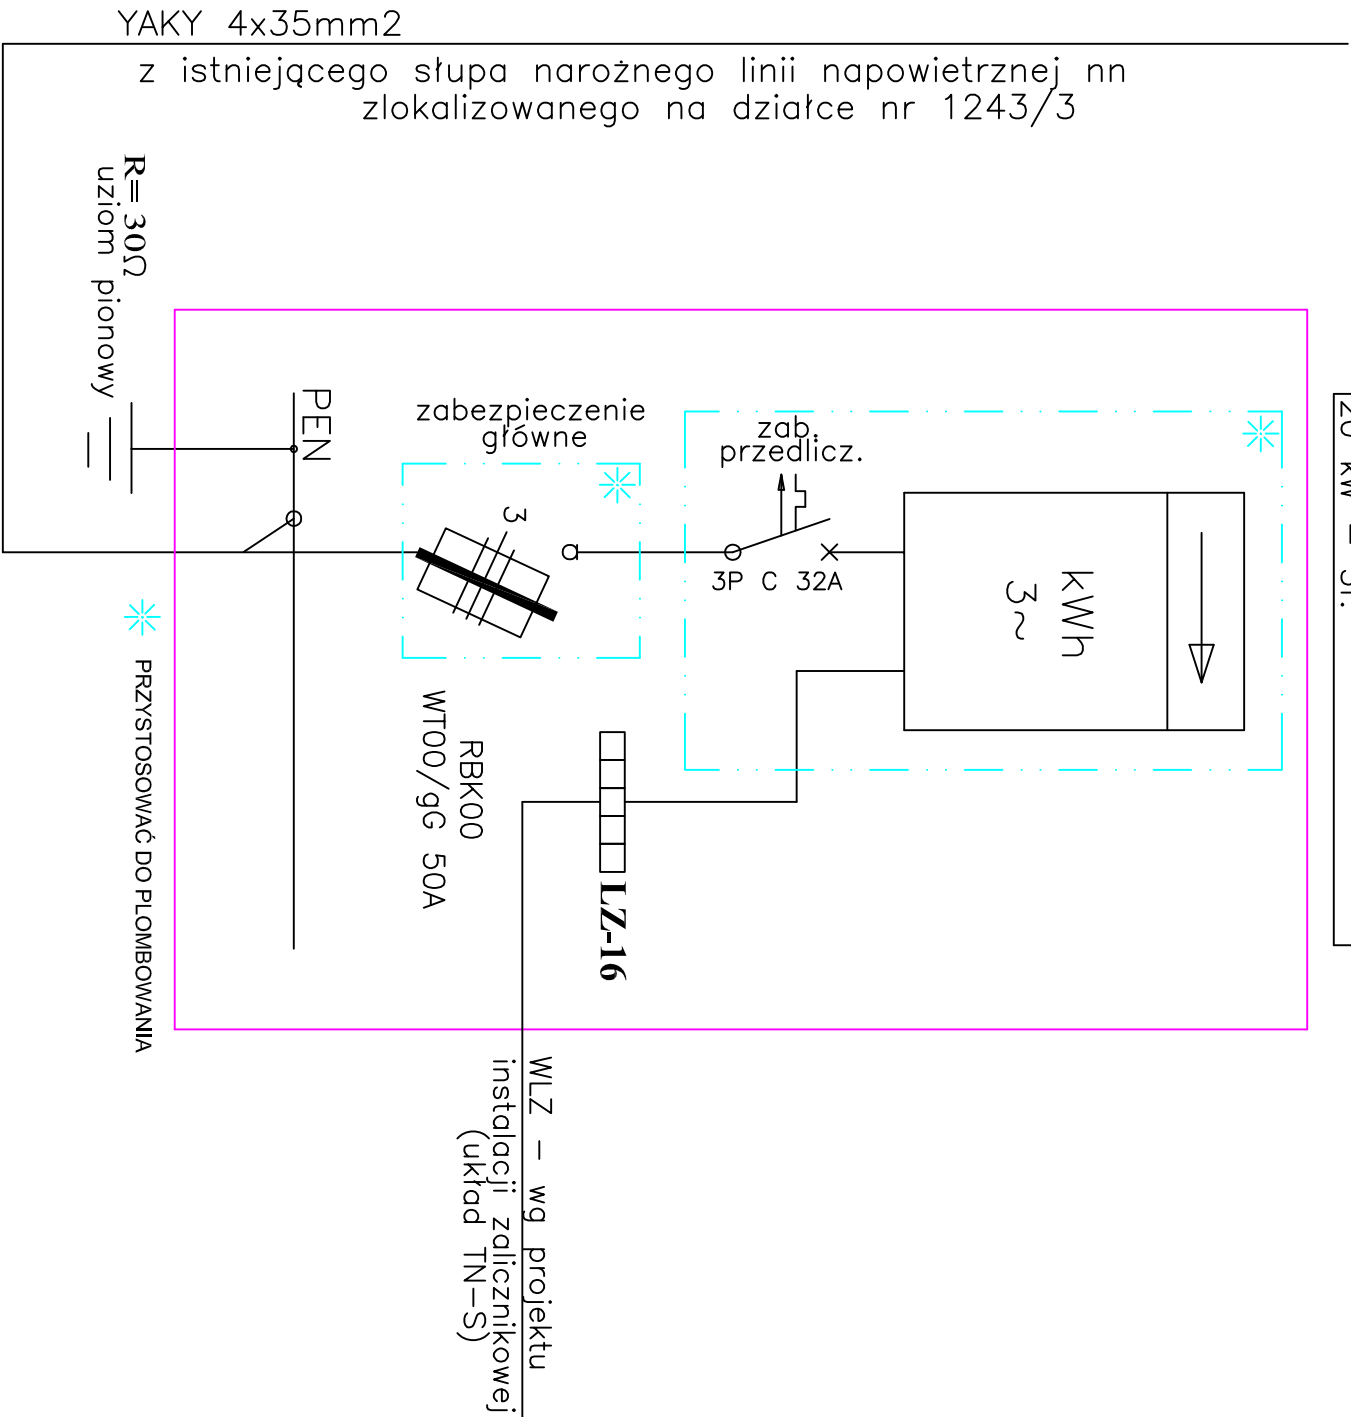

nr rys.	PRZEDSIĘBIORSTWO HANDLOWO – USŁUGOWE "ELNOSK"		
2	Bojanowo ul. Rynek 30 tel. 601 085 110; e-mail: elnosk@elnosk.pl		
temat:	ELEKTROENERGETYCZNE PRZYŁĄCZE KABLOWE 0,4kV DO BUDYNKU PRZY ULICY KROTOSZYŃSKIEJ 12 W KOBYLINIE dz. nr 1242/3, 1117		
adres:	KOBYLIN UL. KROTOSZYŃSKA 12		
inwestor:	GMINA KOBYLIN RYNEK MARSZAŁKA J. PIŁSUDSKIEGO 1 63-740 KOBYLIN		
rysunek:	SCHEMAT IDEOWY PRZYŁĄCZA		skala: data: 08.2011
projektant:	mgr inż. M. Nowak	WKP/0218/POE/05	