



OKNO O1
SZTUK 6

PROFILOWANIE
PIERWOTNE


OKNO NA ELEWACJI WSCHODNIEJ
POŁUDNIOWEJ I ZACHODNIEJ

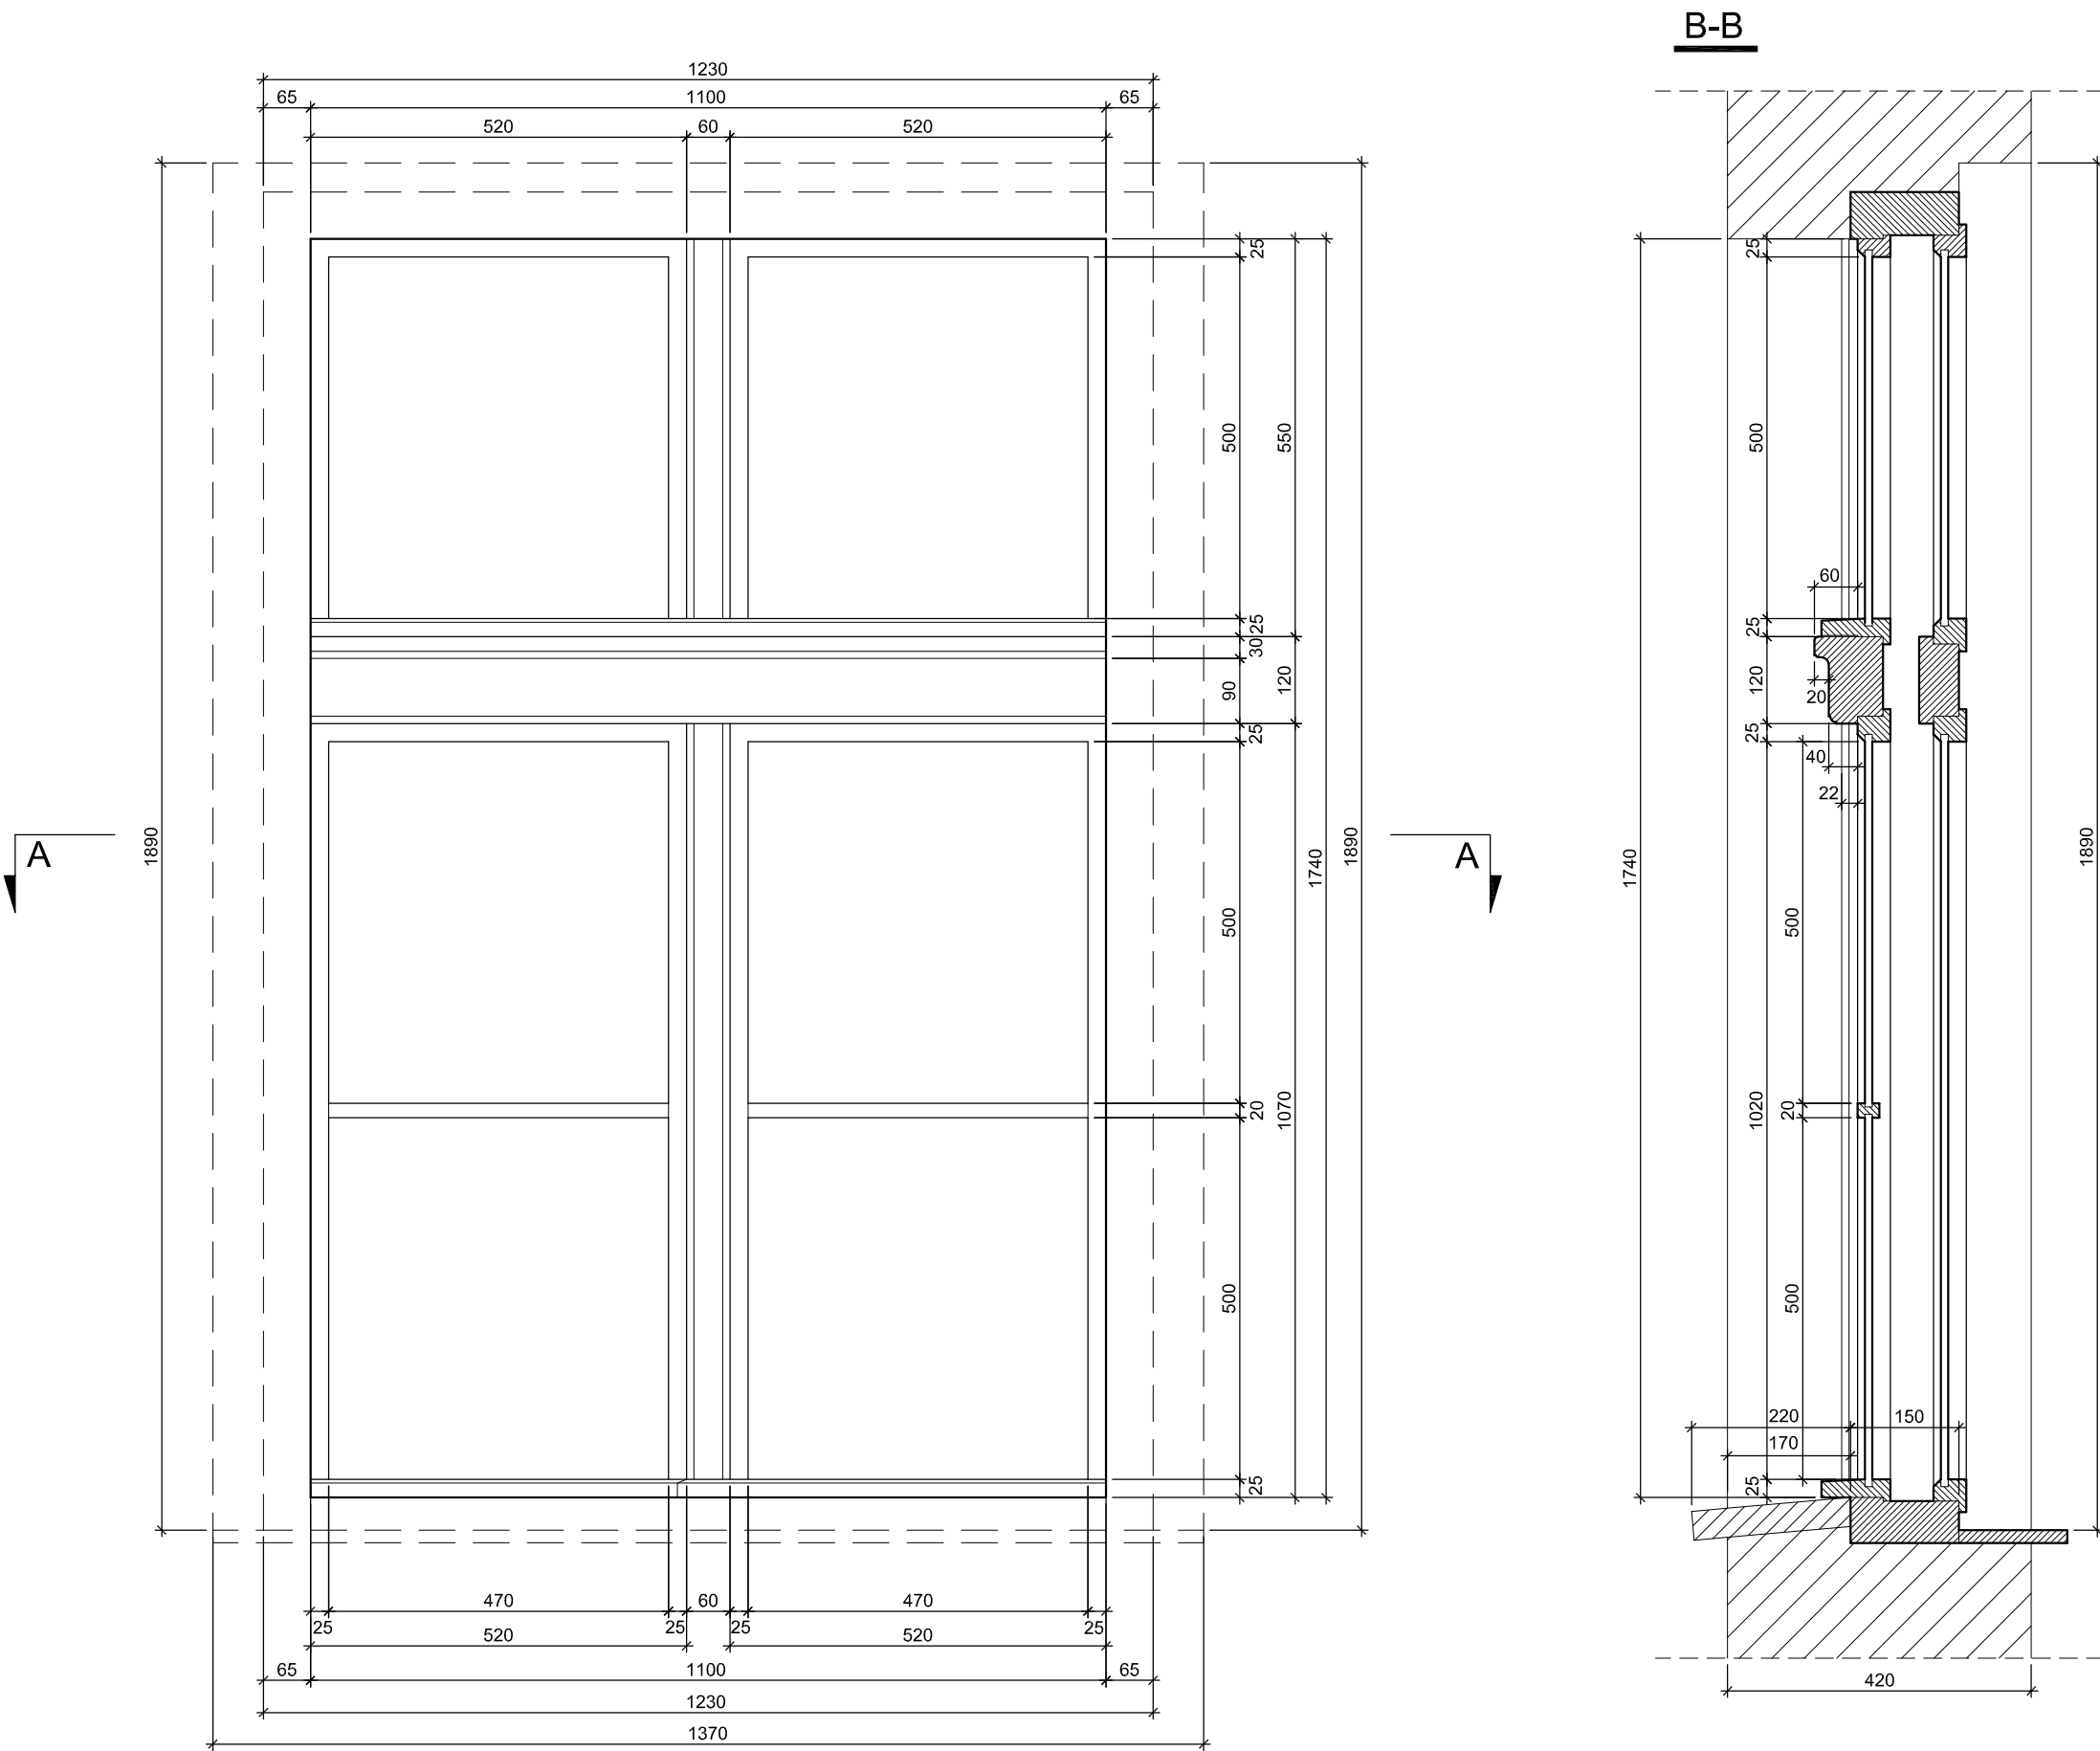

B-B

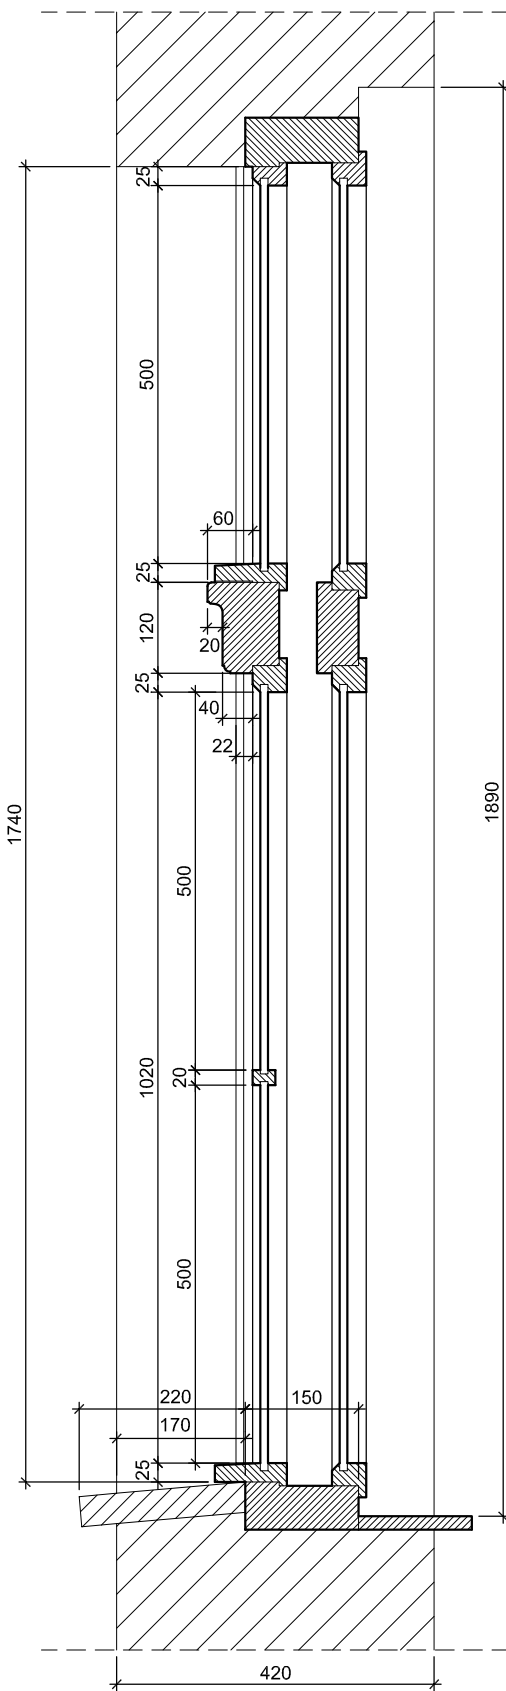

A-A

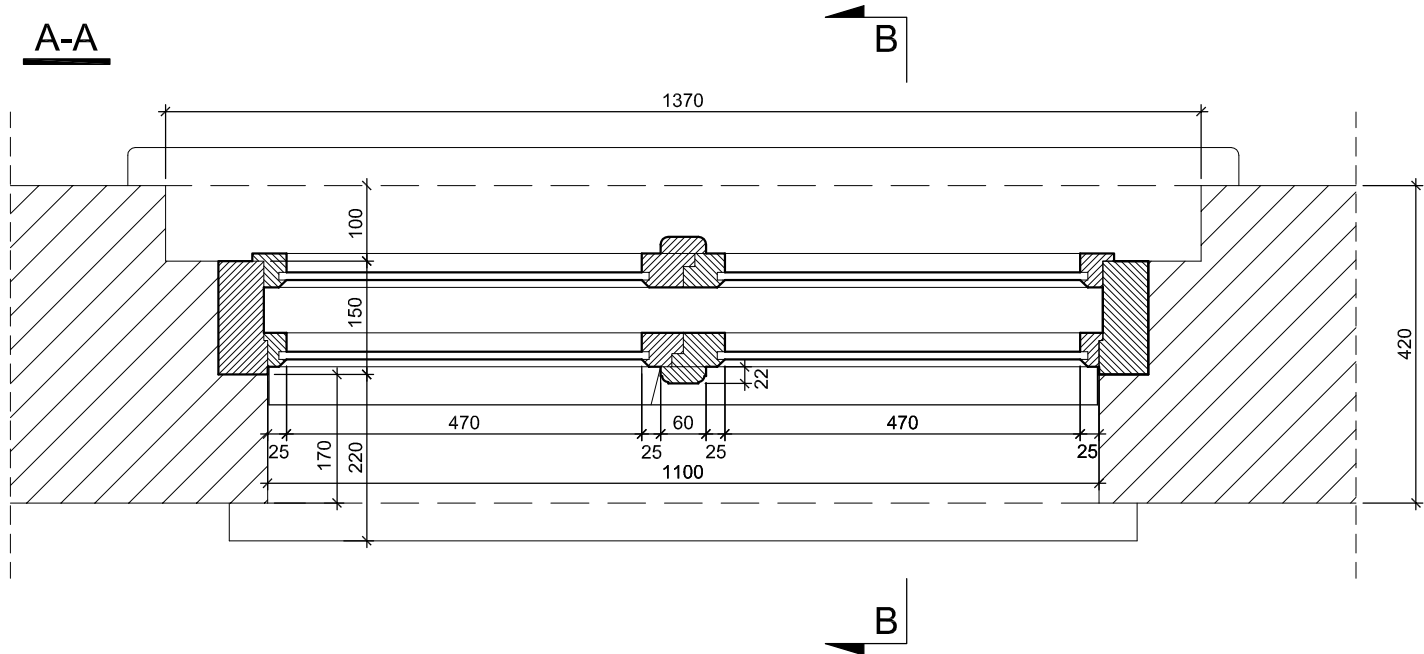


U W A G I

1. Wszystkie wymiary na rysunku podano w mm.
2. Na rysunkach stolarki istniejącej nie naniesiono okna oznaczonego na rzucie jako O4, gdyż jest to stolarka wtrona nie przedstawiająca żadnej wartości historycznej i estetycznej.
3. Na rysunkach stolarki istniejącej nie naniesiono drzwi zewnętrznych oznaczonych na rzucie jako DZ2, gdyż jest to stolarka wtrona o walorach estetycznych nie pasujących/współgrających do docelowego wyglądu stolarki po remoncie budynku.


OKNO O2
SZTUK 3

PROFILOWANIE
WTÓRNE


OKNO NA ELEWACJI PÓŁNOCNEJ
I WSCHODNIEJ

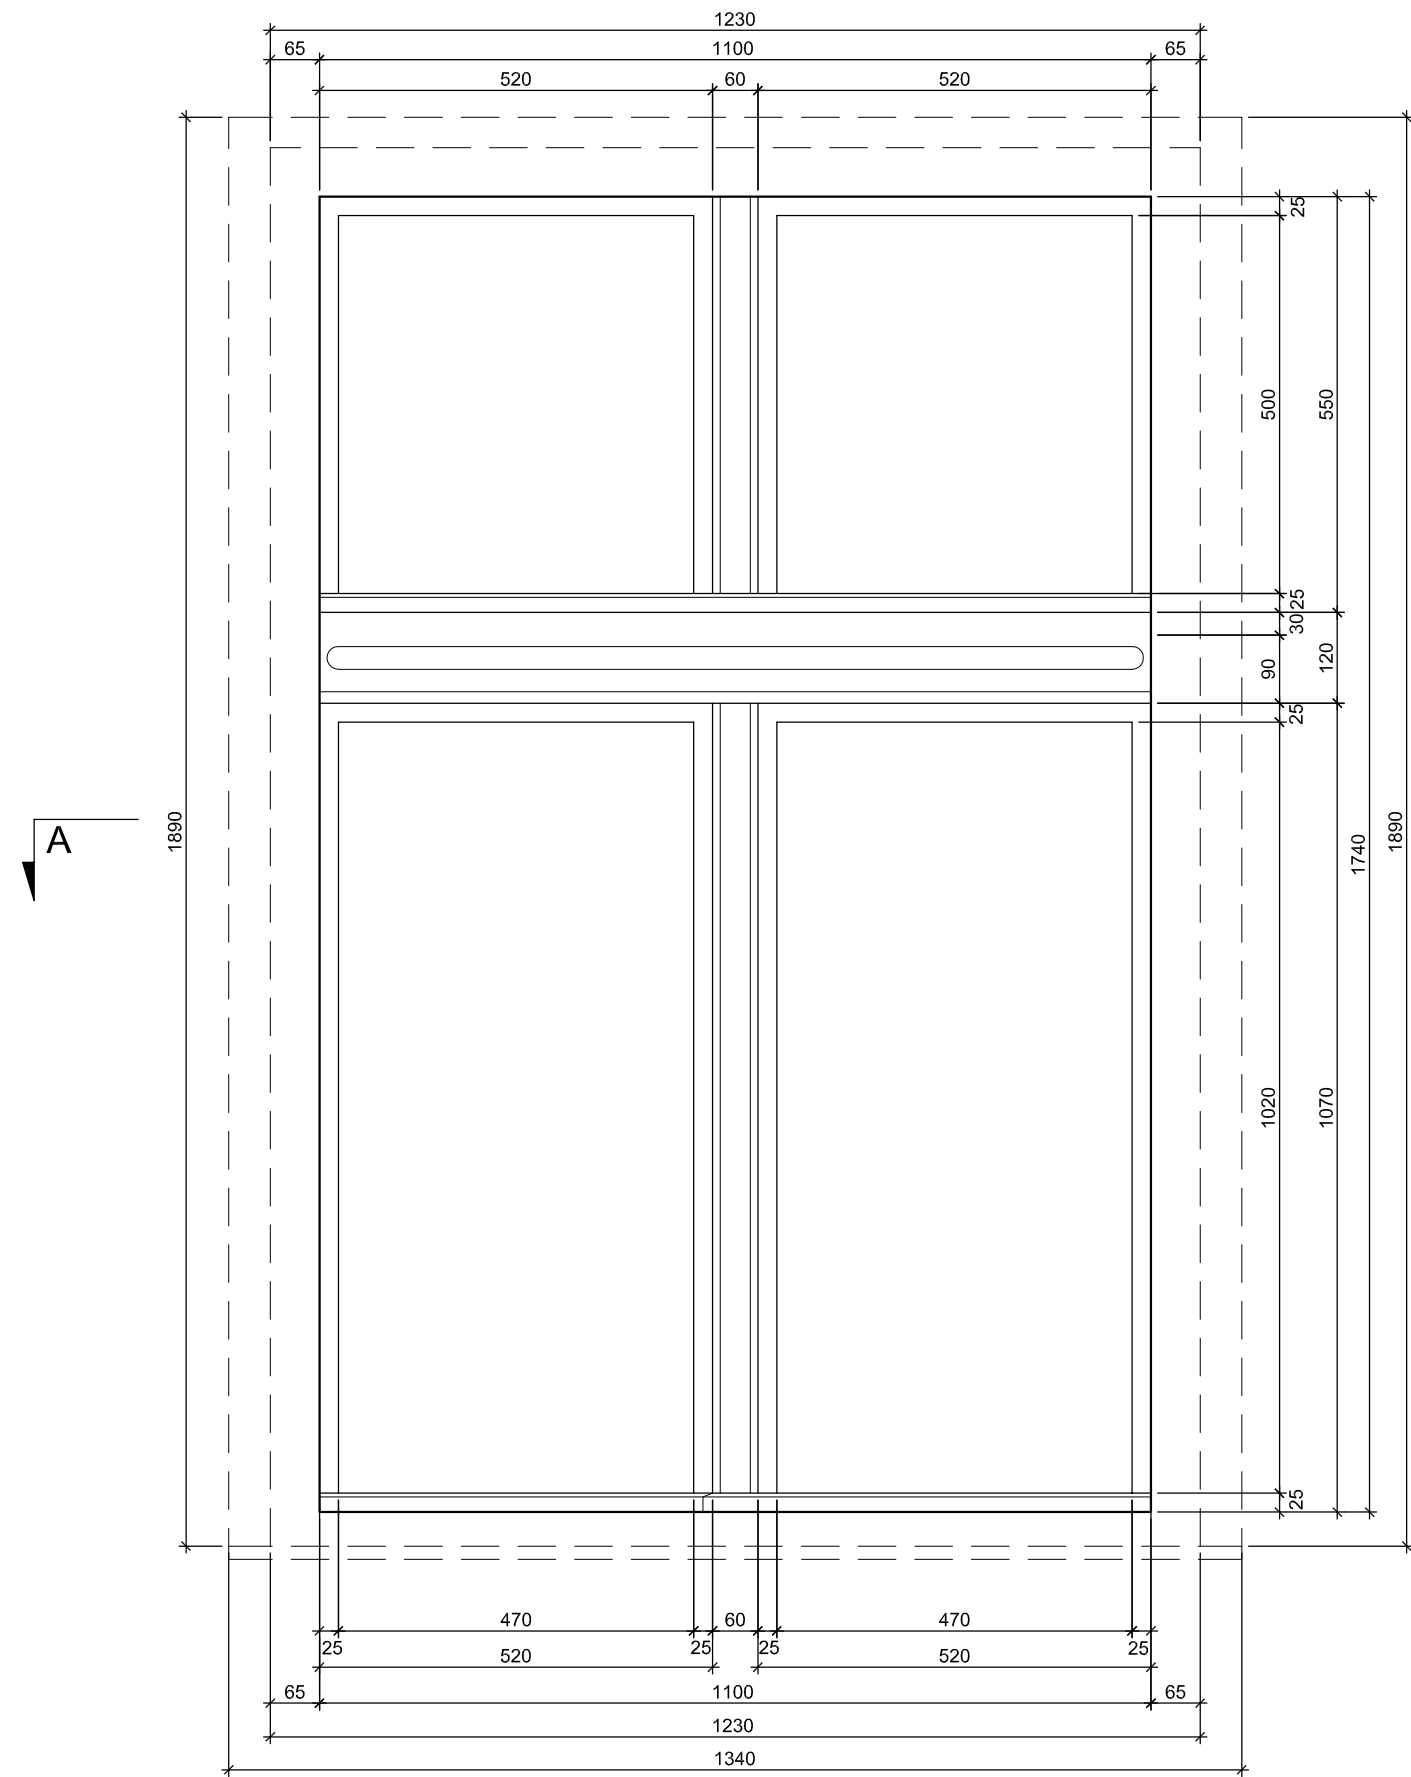

B-B

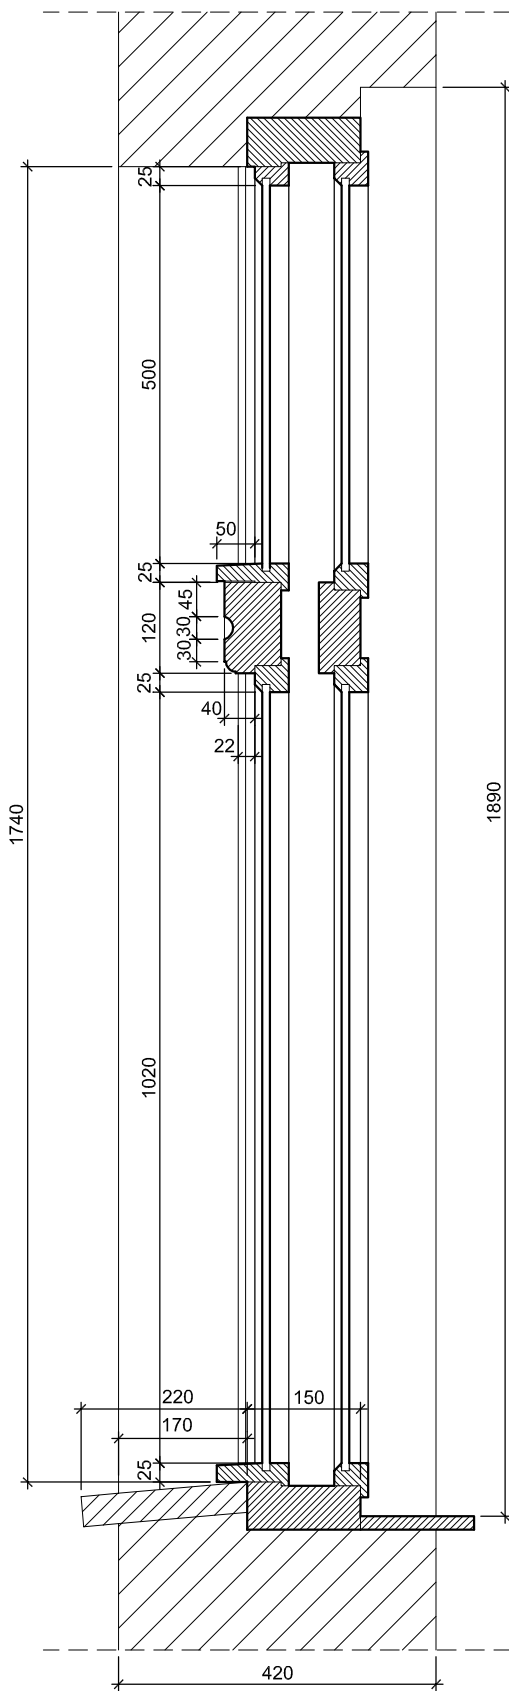

A-A

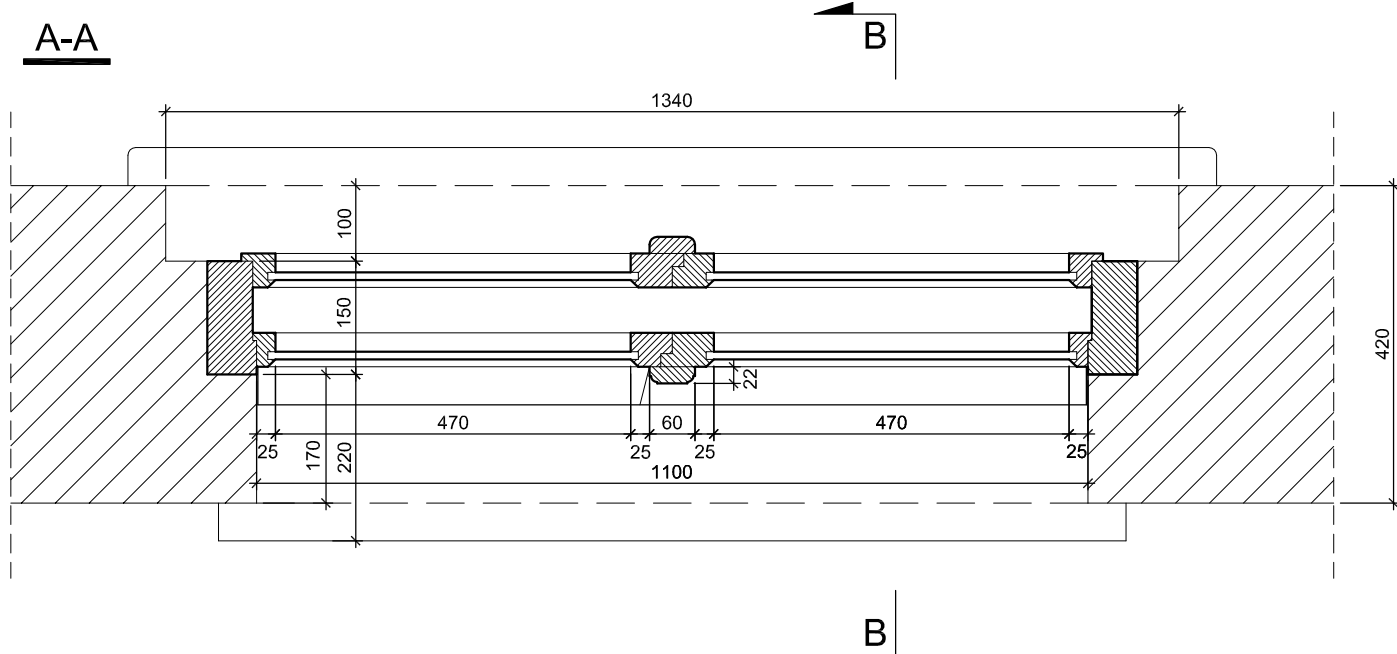

UWAGA:
1. Wszystkie wymiary podano w mm.

orkusz nr 39


LESBUD sp.c.
Elżbieta Kowalczuk • Sebastian Dubicki

adres:
ul. Lipowa 12
63-900 RAWICZ


kontakt:
607999757
sebastiandubicki@wp.pl

obiekt:	Przebudowa i remont budynku oświatowego Gimnazjum w Kobylinie		
przedmiot rysunku:	RYSUNEK STOLARKI ISTNIEJĄCEJ "O1", "O2"		rysunek nr: 11/14
adres obiektu:	ul. Krotoszyńska 12, 63-740 Kobylin dz. ewid. 1117, obręb Kobylin		
inwestor:	Gmina Kobylin Rynek Marszałka J. Piłsudskiego 1, 63-740 Kobylin		
autor projektu:	mgr inż. arch. Dorota Duda upr.: ARCHITEKTONICZNE 06/05/DOIA		
projektant:	mgr inż. Sebastian Dubicki upr. KONSTRUKCYJNE WKPi0219/POOK/08		
sprawdził:	budown. Henryk Dymkiewicz upr. OGÓLNOBUDOWLANE 5769/61		


DRZWI DZ1 | PROFILOWANIE | DRZWI NA ELEWACJI ZACHODNIEJ
SZTUK 1 | PIERWOTNE

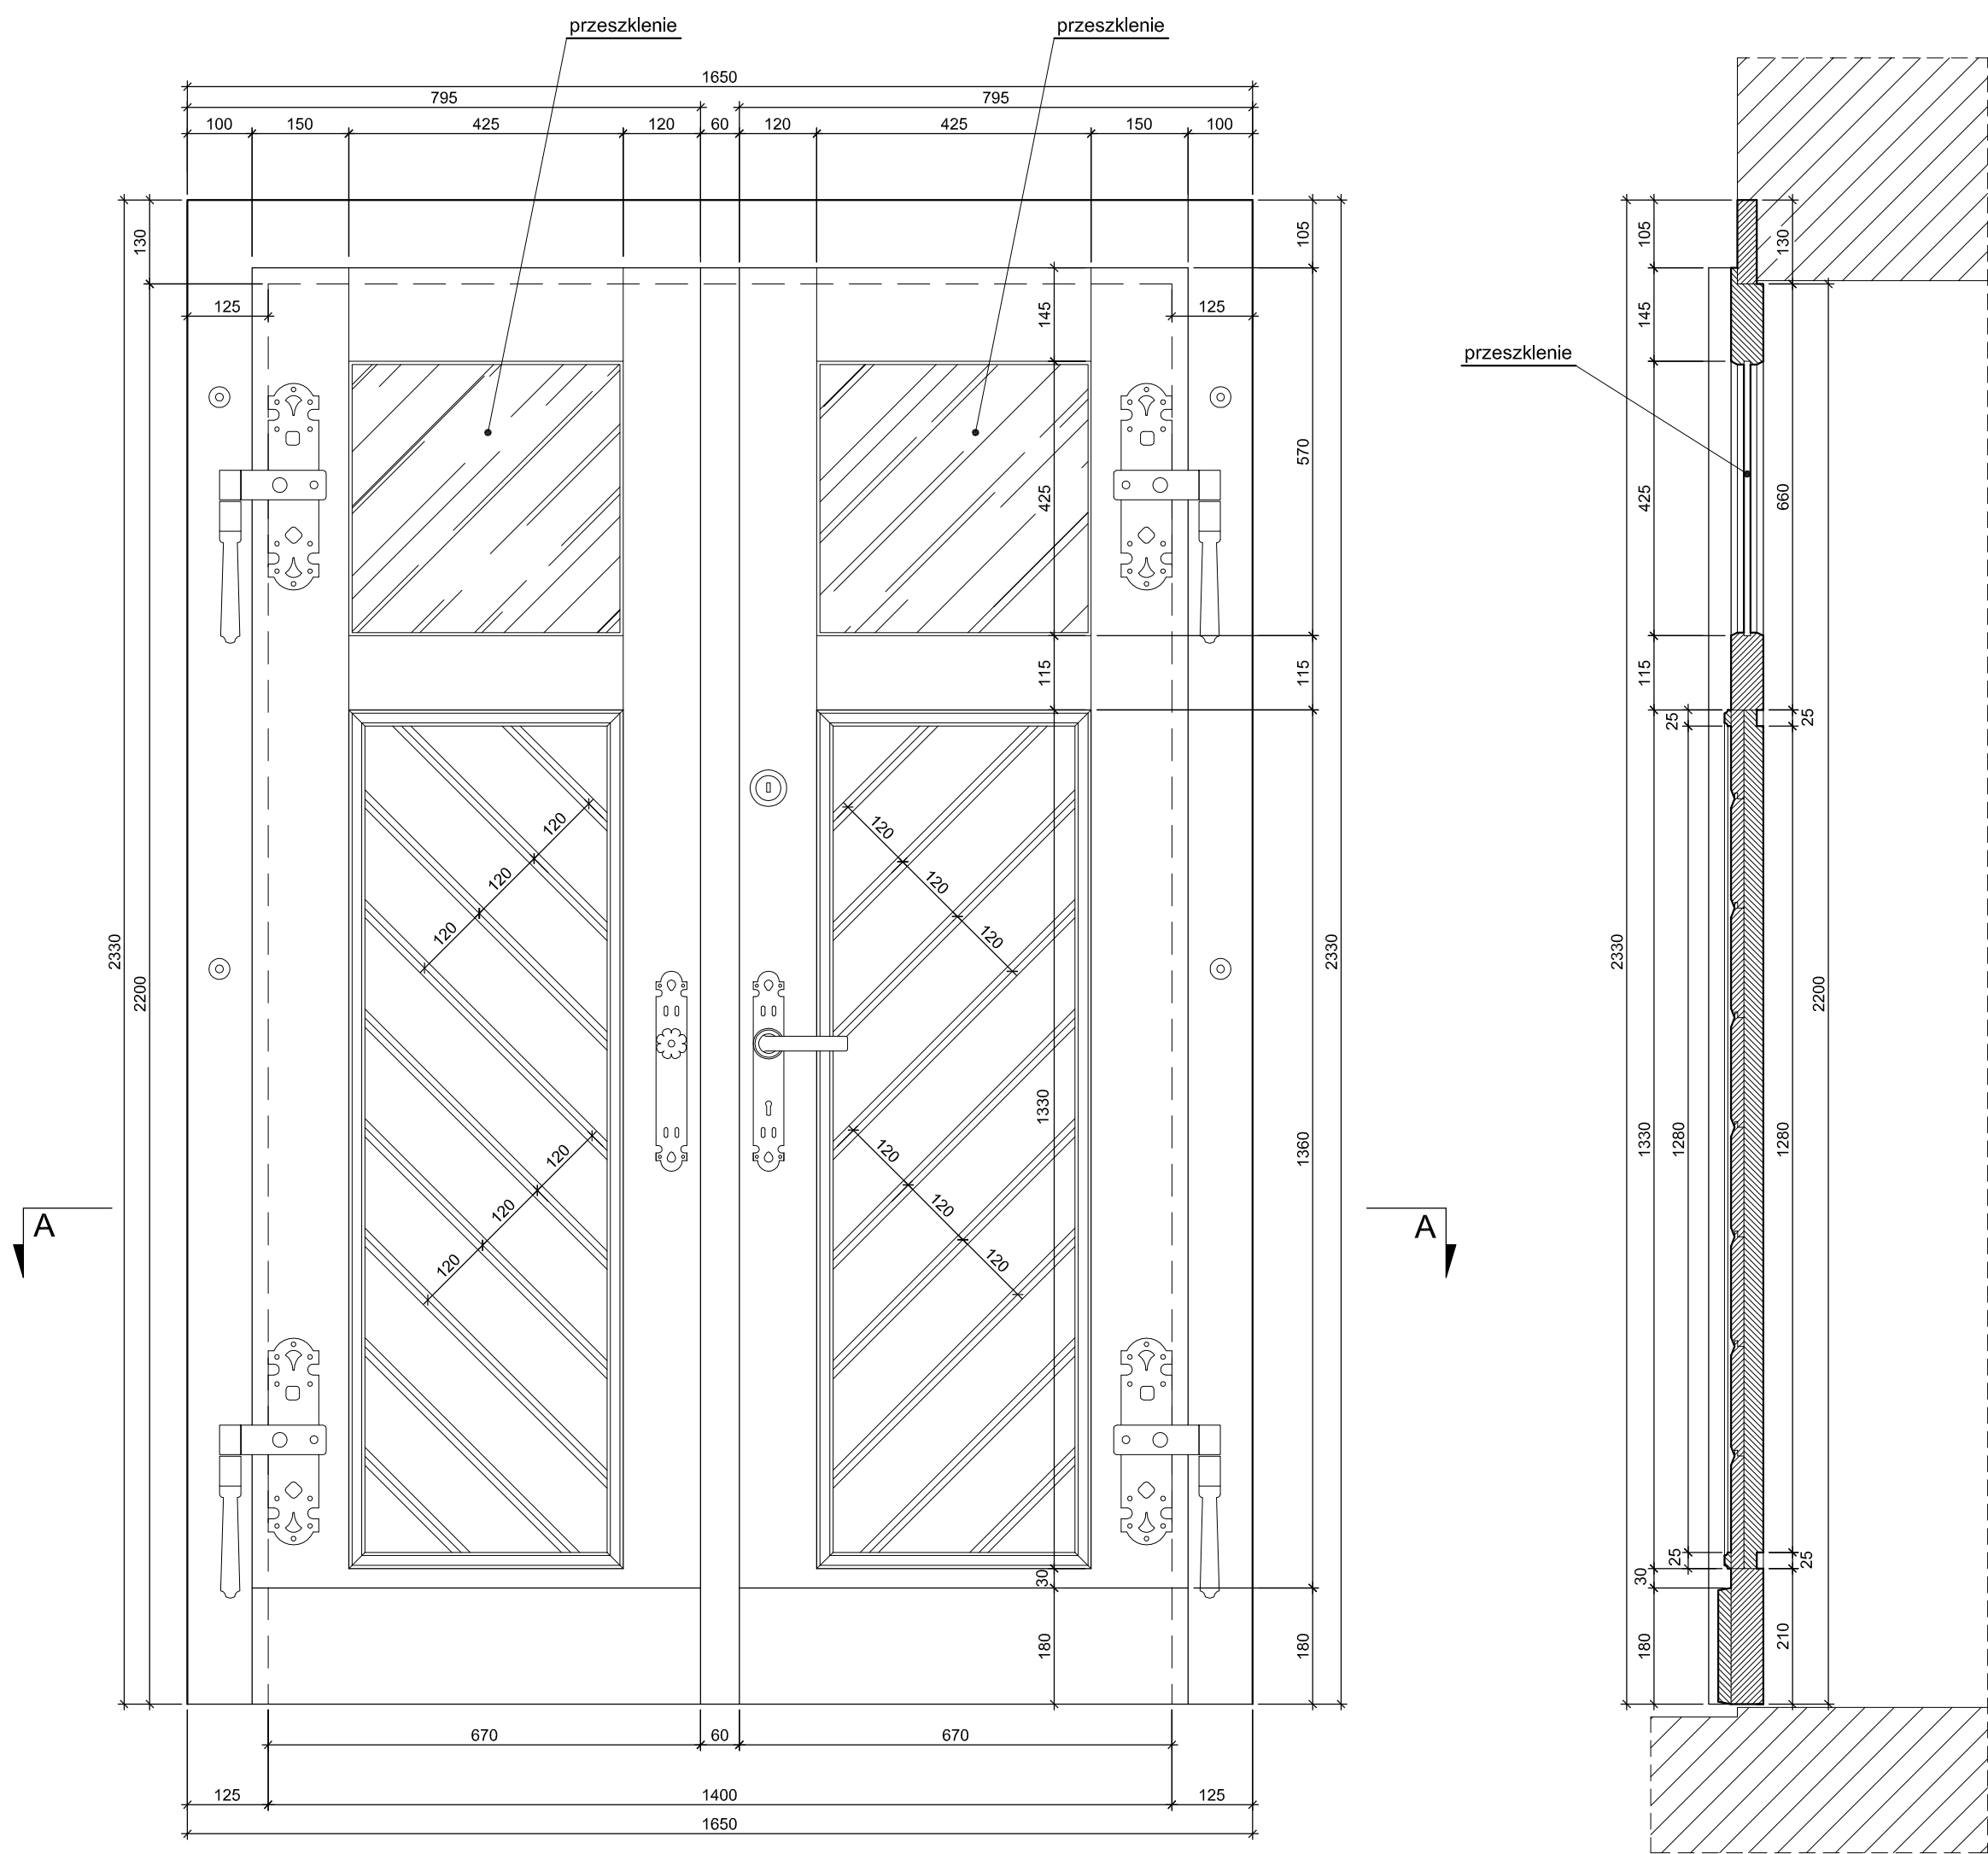


A-A

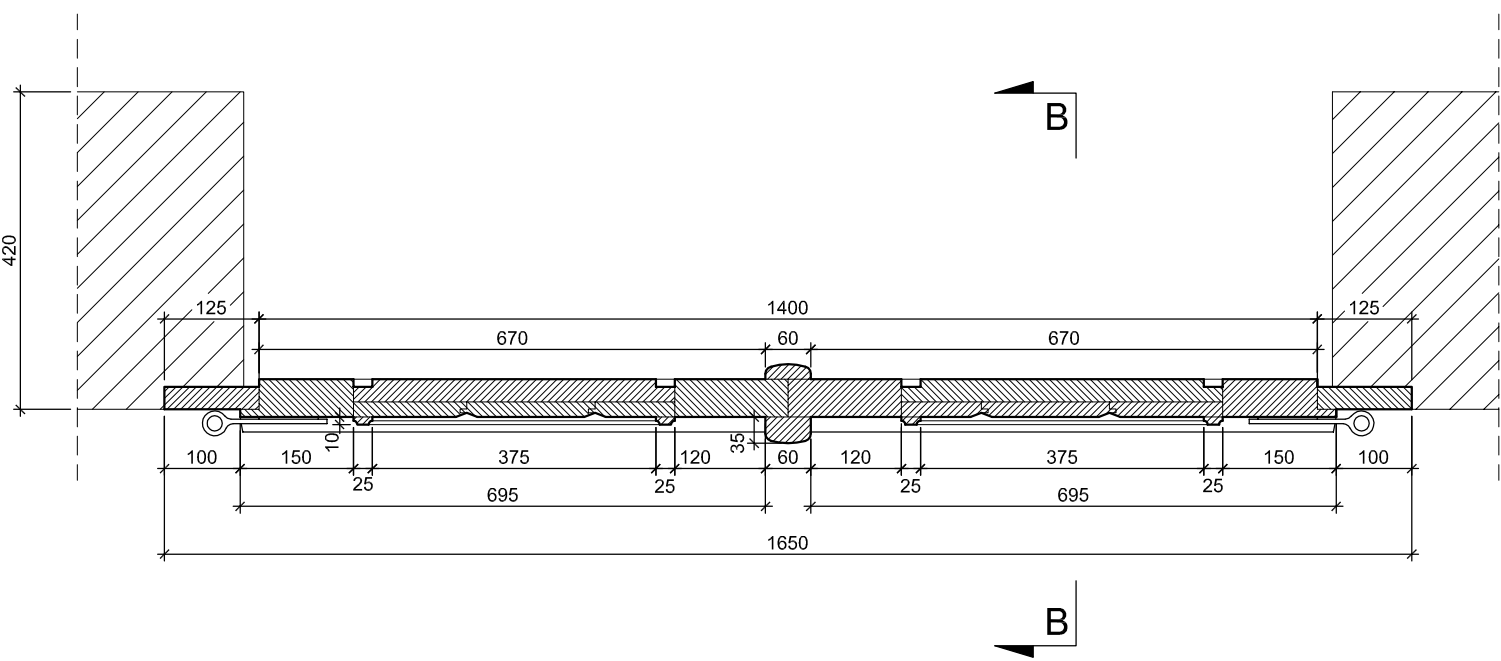


OKNO O3 | PROFILOWANIE | OKNO NA ELEWACJI PÓŁNOCNEJ
SZTUK 3 | WTÓRNE

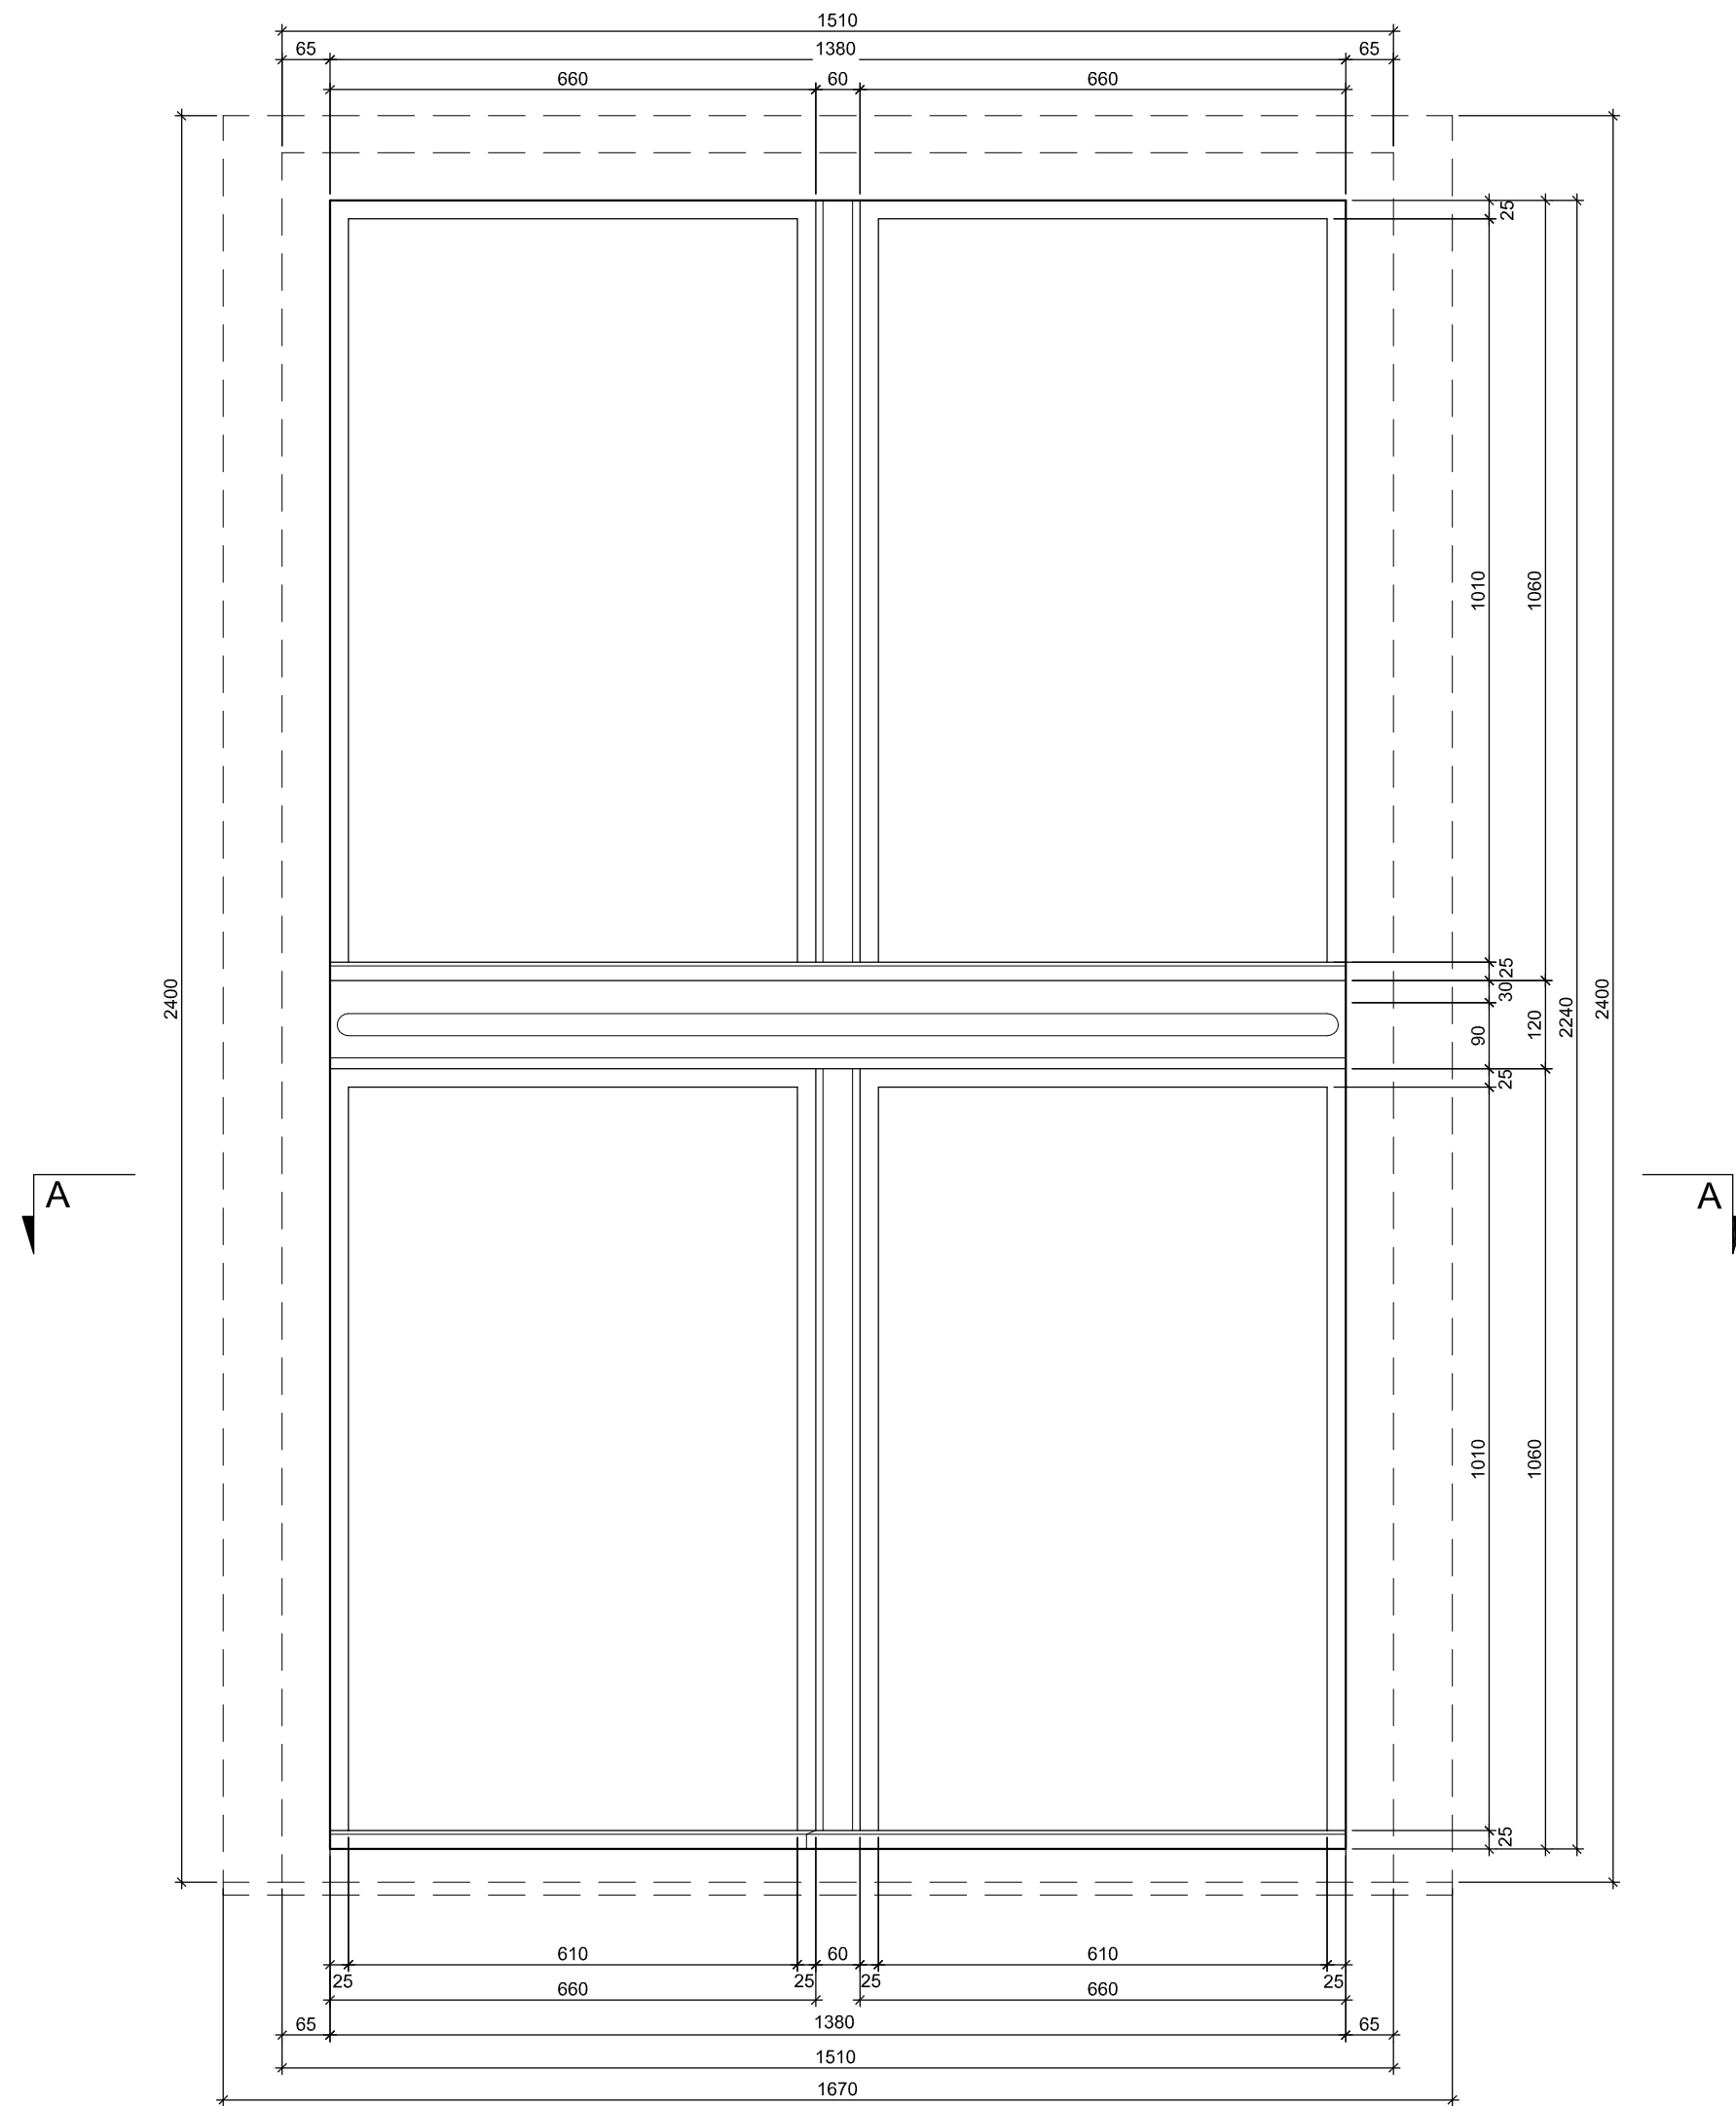


A-A

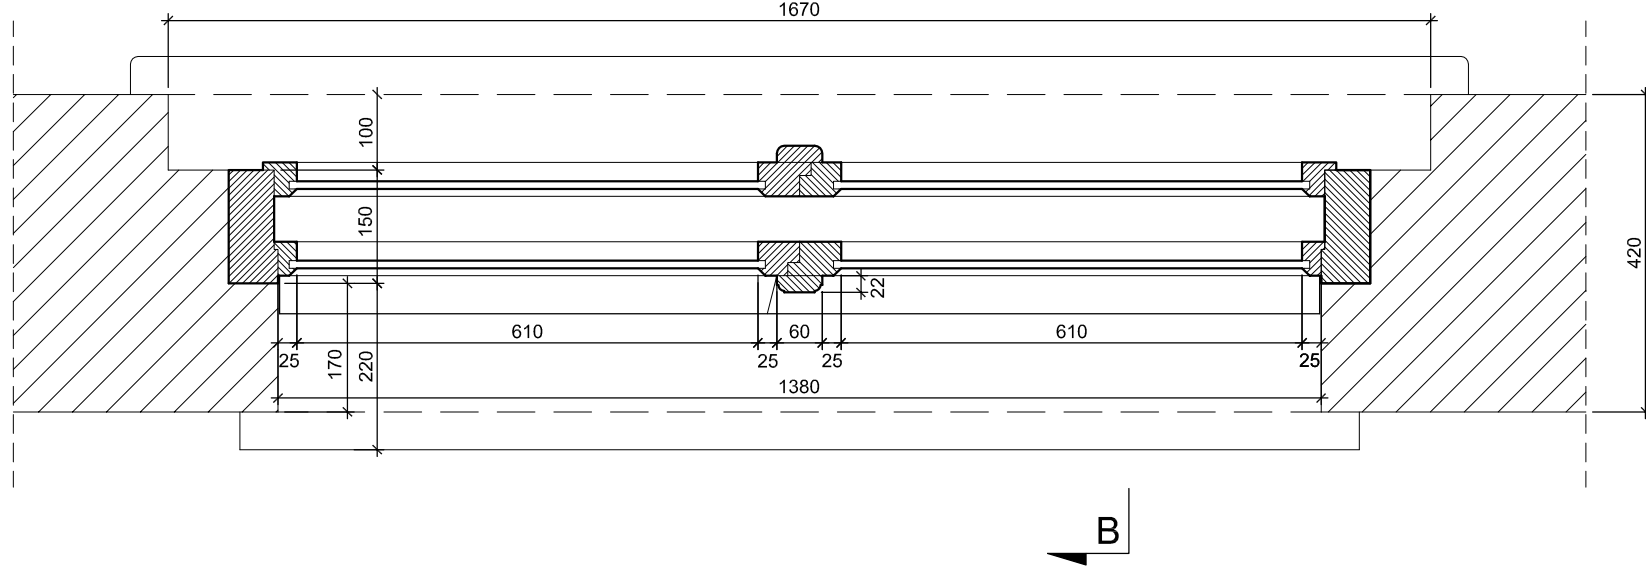


OKNO O4 | PROFILOWANIE | OKNO NA ELEWACJI PÓŁNOCNEJ
SZTUK 1 | WTÓRNE | NA POZIOMIE PODDASZA

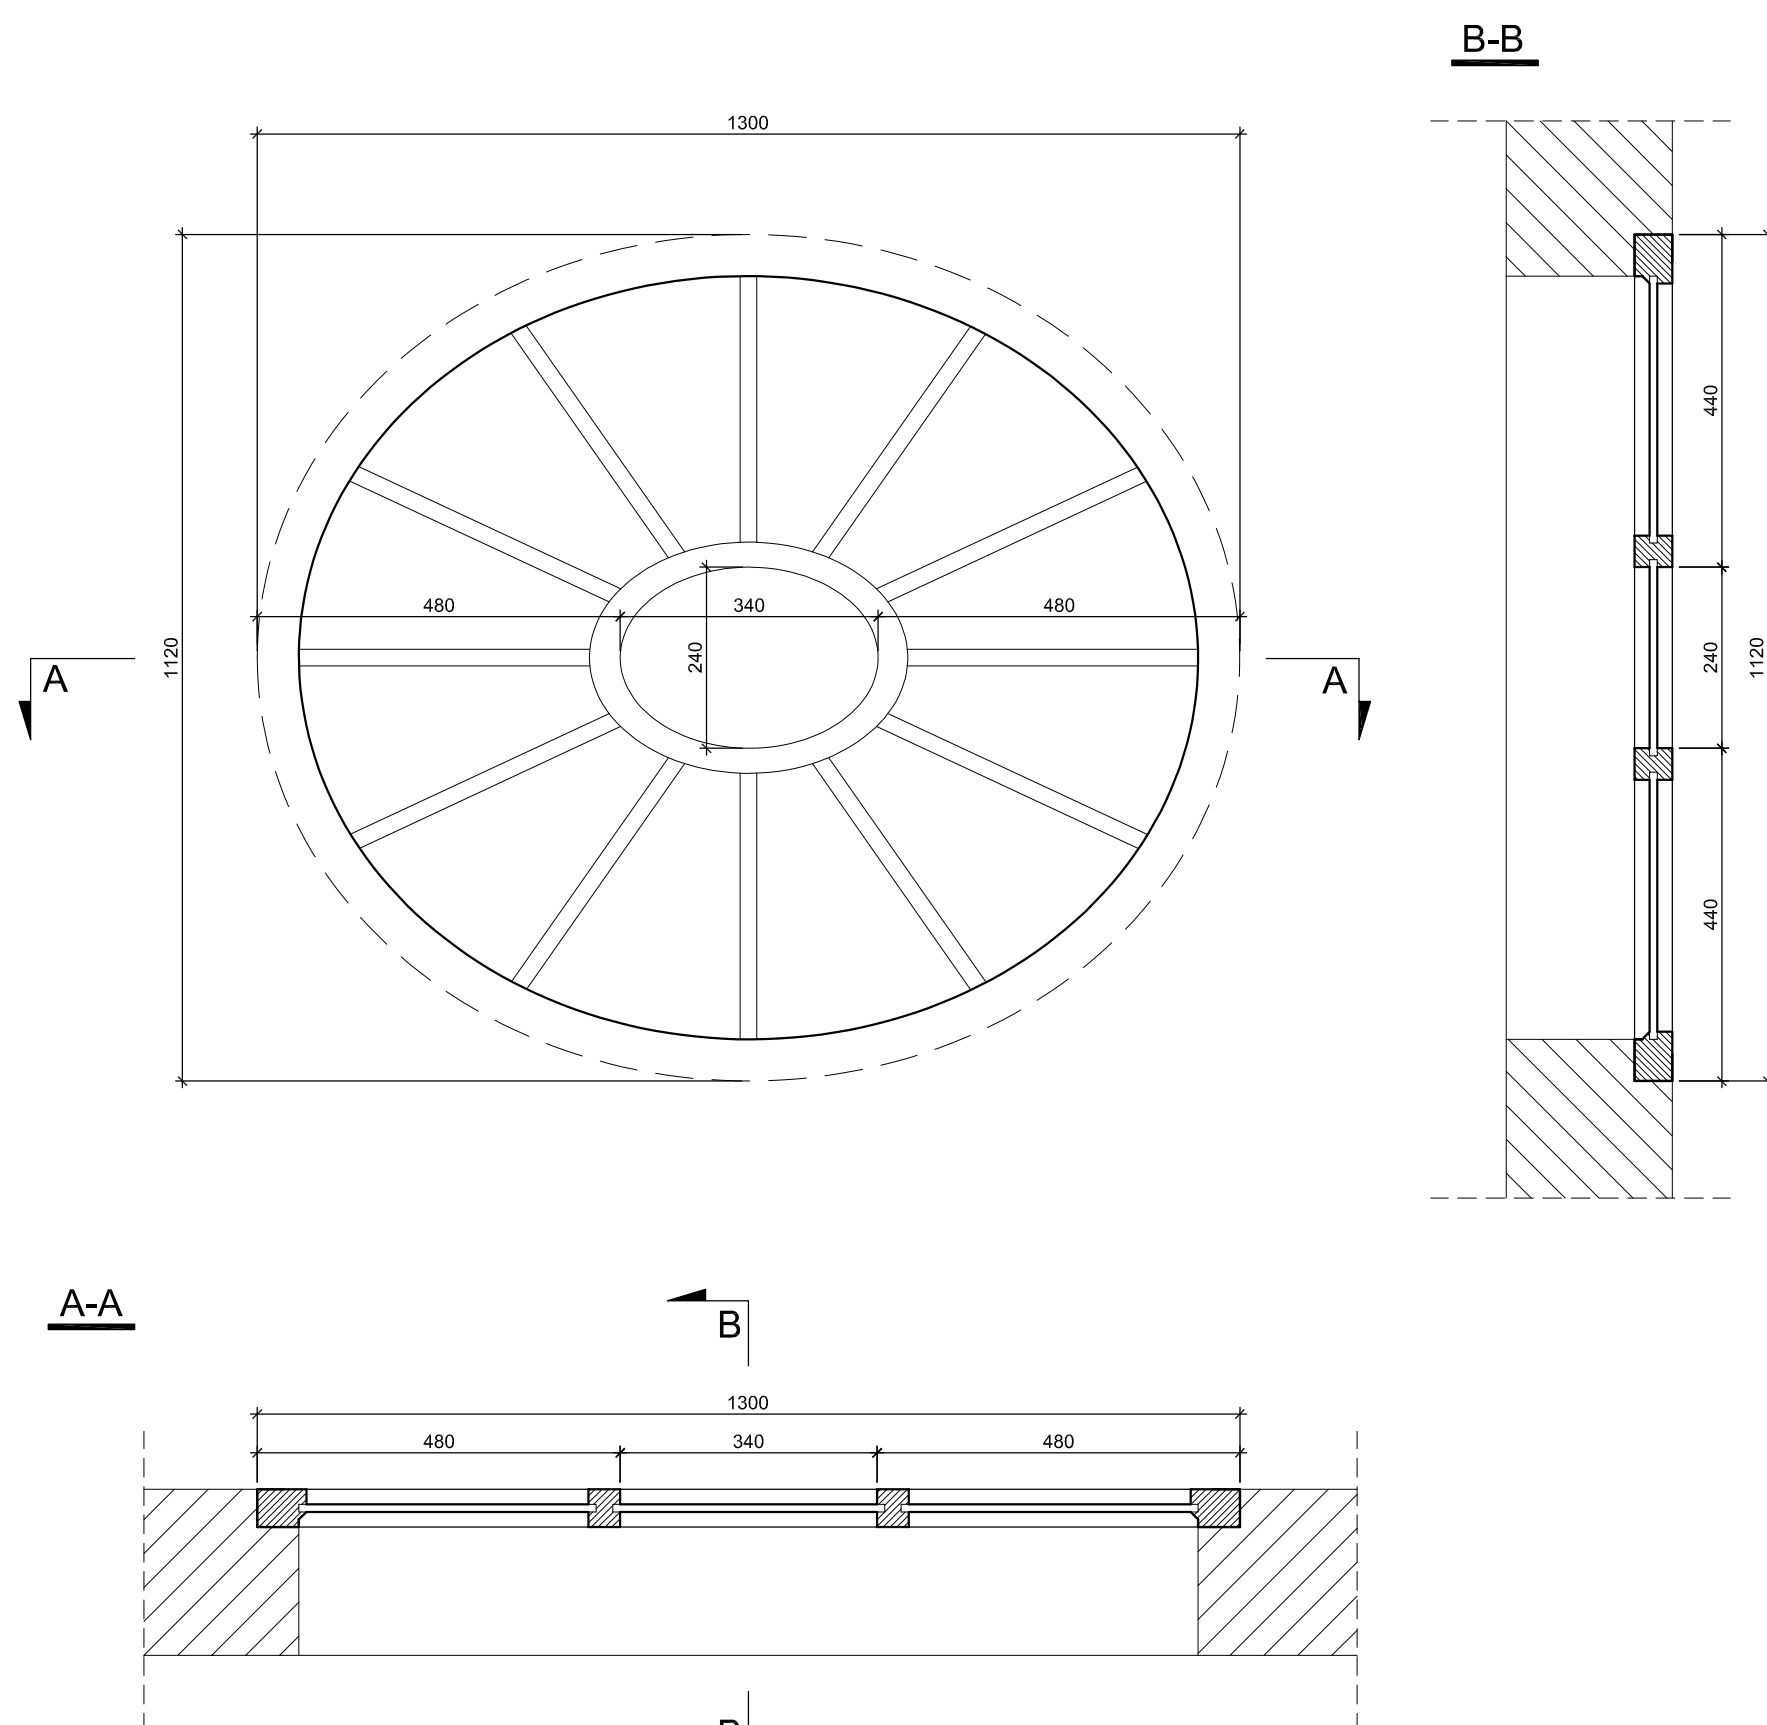

A-A

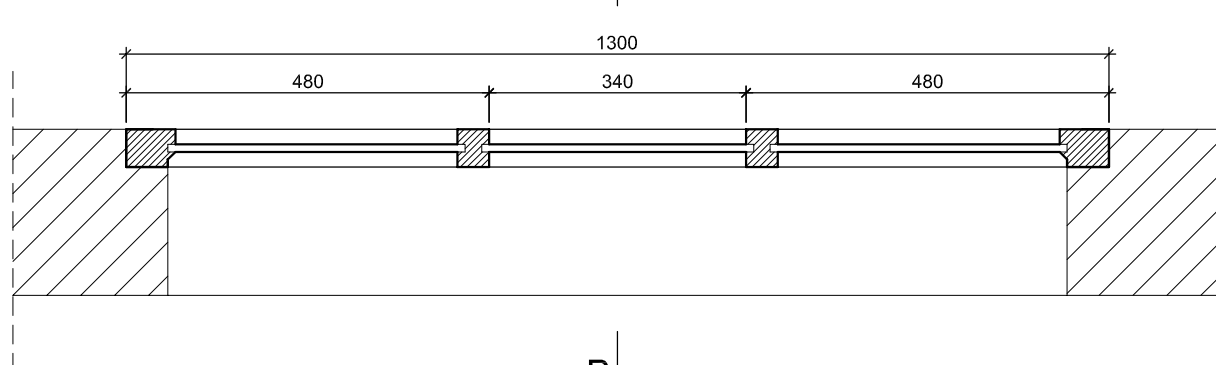



B-B

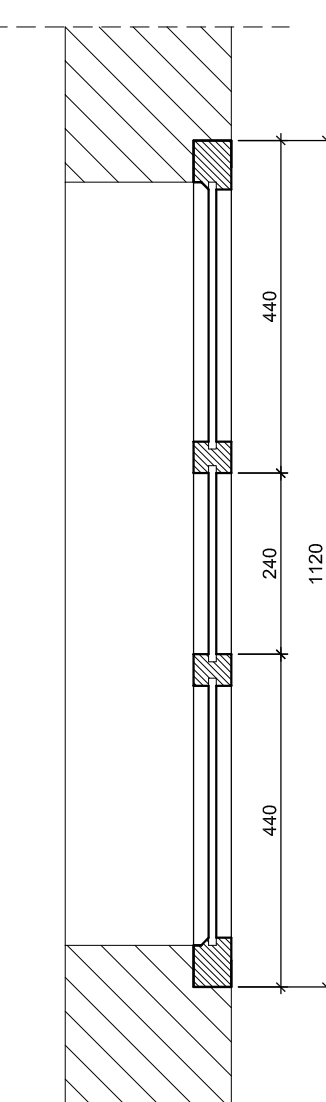



- U W A G I**
1. Wszystkie wymiary na rysunku podano w mm.
 2. Na rysunkach stolarki istniejącej nie naniesiono okna oznaczonego na rzucie jako O4, gdyż jest to stolarka wtrona nie przedstawiająca żadnej wartości historycznej i estetycznej.
 3. Na rysunkach stolarki istniejącej nie naniesiono drzwi zewnętrznych oznaczonych na rzucie jako DZ2, gdyż jest to stolarka wtrona o walorach estetycznych nie pasujących współgrających do docelowego wyglądu stolarki po remoncie budynku.

arkusz nr 40	
LESBUL Sp. z o.o. Elżbieta Kowalczyk - Sebastian Dubicki	
adres: ul. Lipowa 12 63-900 RAWICZ	
kontakt: 607909757 sebastiandubicki@wp.pl	
Przebudowa i remont budynku oświatowego Gimnazjum w Kobylinie	
przedmiot rysunku:	RYSUNEK STOLARKI ISTNIEJĄCEJ "DZ1", "O3", "O4"
skala: 1:10	data: 06.07.2011.
adres złasku:	ul. Krośnożyńska 12, 63-740 Kobylin dz. ewid. 1117, obręb Kobylin
inwestor:	Gmina Kobylin Rynek Marszałka J. Piłsudskiego 1, 63-740 Kobylin
autor projektu:	mgr inż. arch. Dorota Duda upr. ARCHITECTONICZNE 06/05/00A
projektant:	mgr inż. Sebastian Dubicki upr. KONSTRUKCYJNE WKP10219POOK/08
opracował:	budowl. Henryk Dymkiewicz upr. OGÓLNOBUDOWLANE 5769/61

OKNO O5 OKNO NA ELEWACJI WSCHODNIEJ, ZACHODNIEJ
SZTUK 9 POŁUDNIOWEJ I PÓŁNOCNEJ

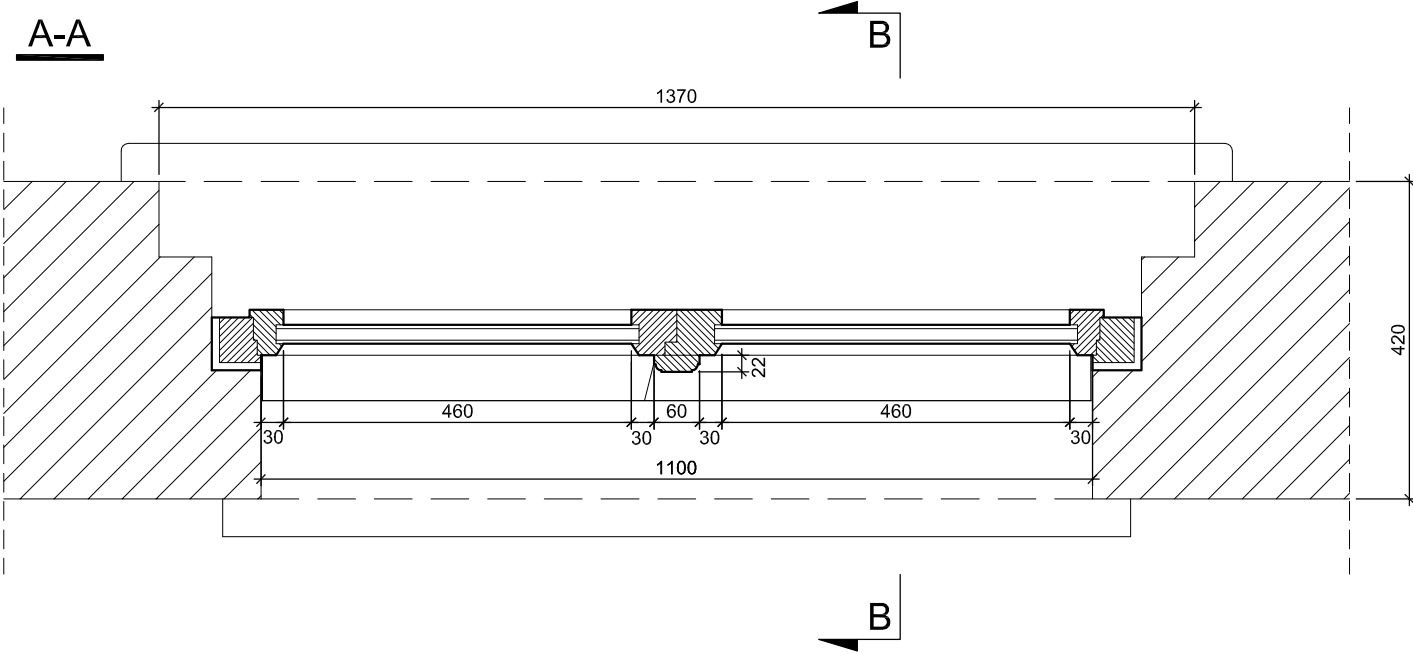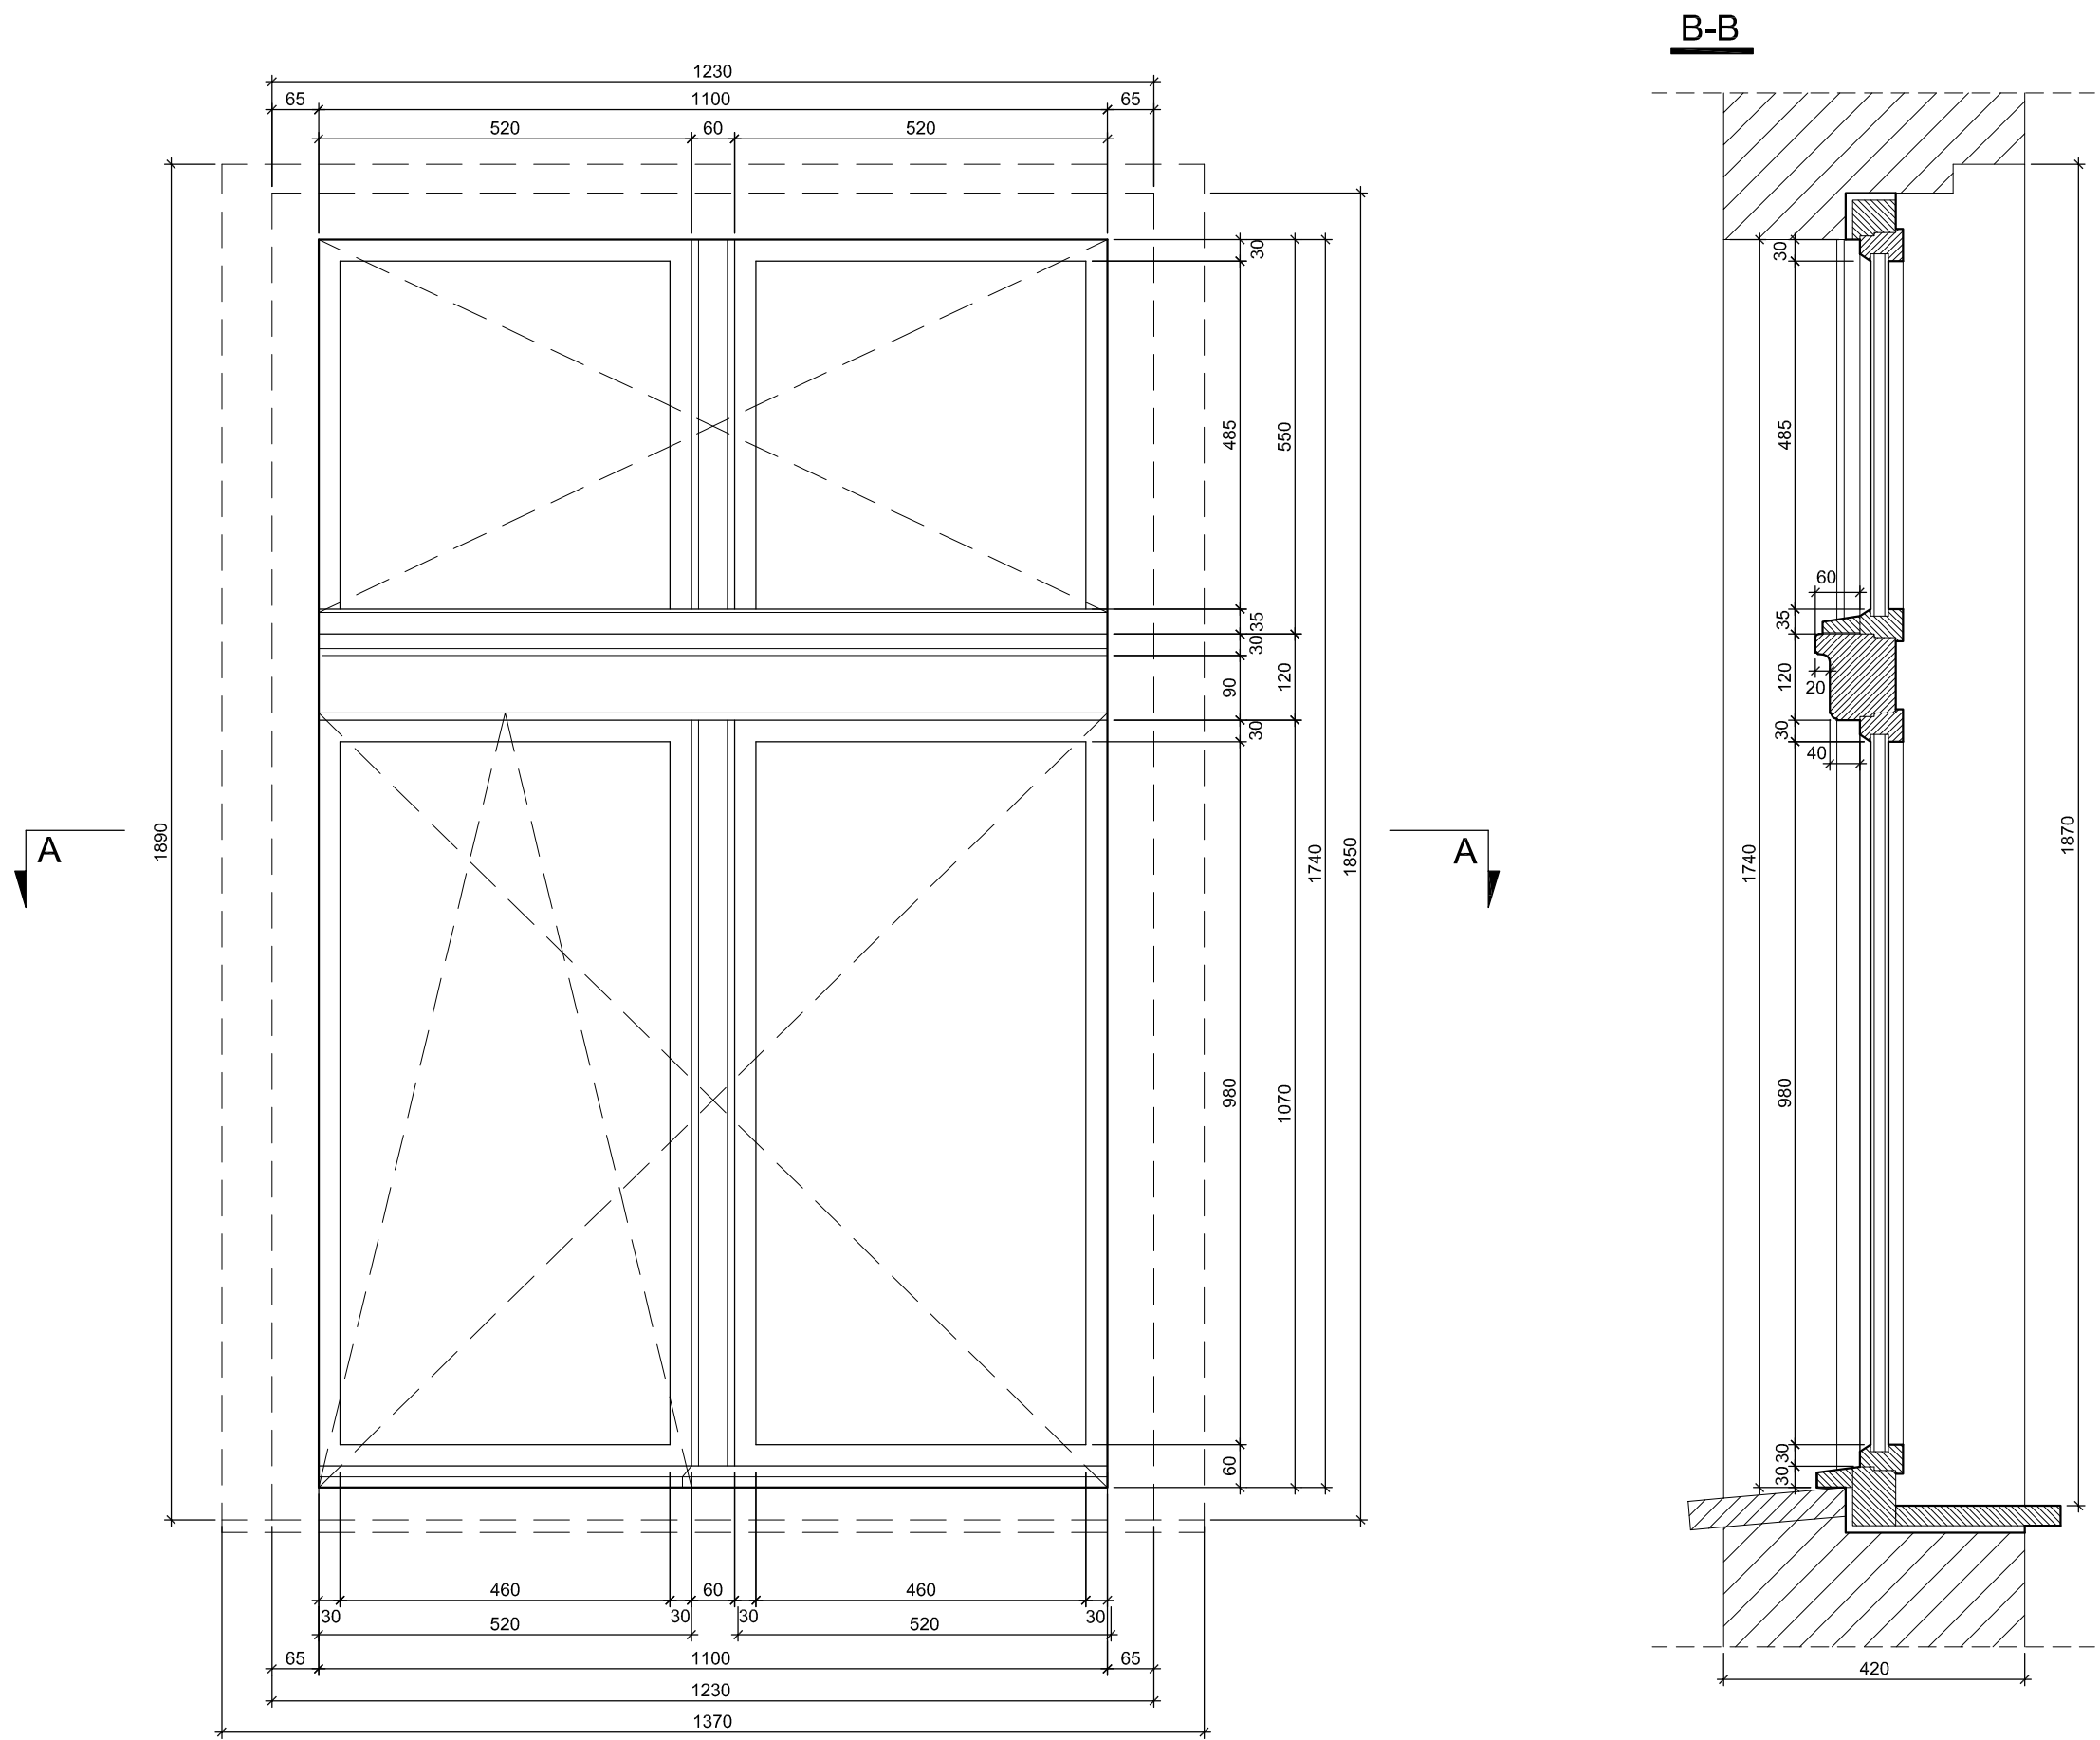

OKNO O6 OKNO NA ELEWACJI WSCHODNIEJ
SZTUK 3

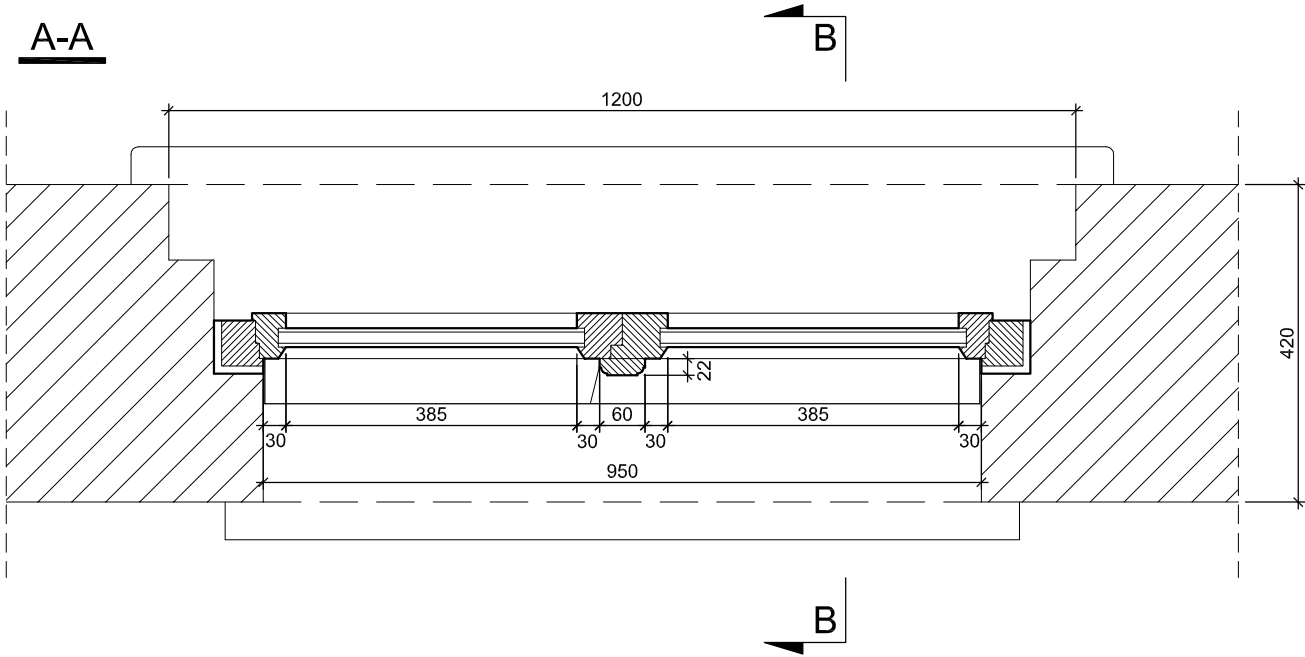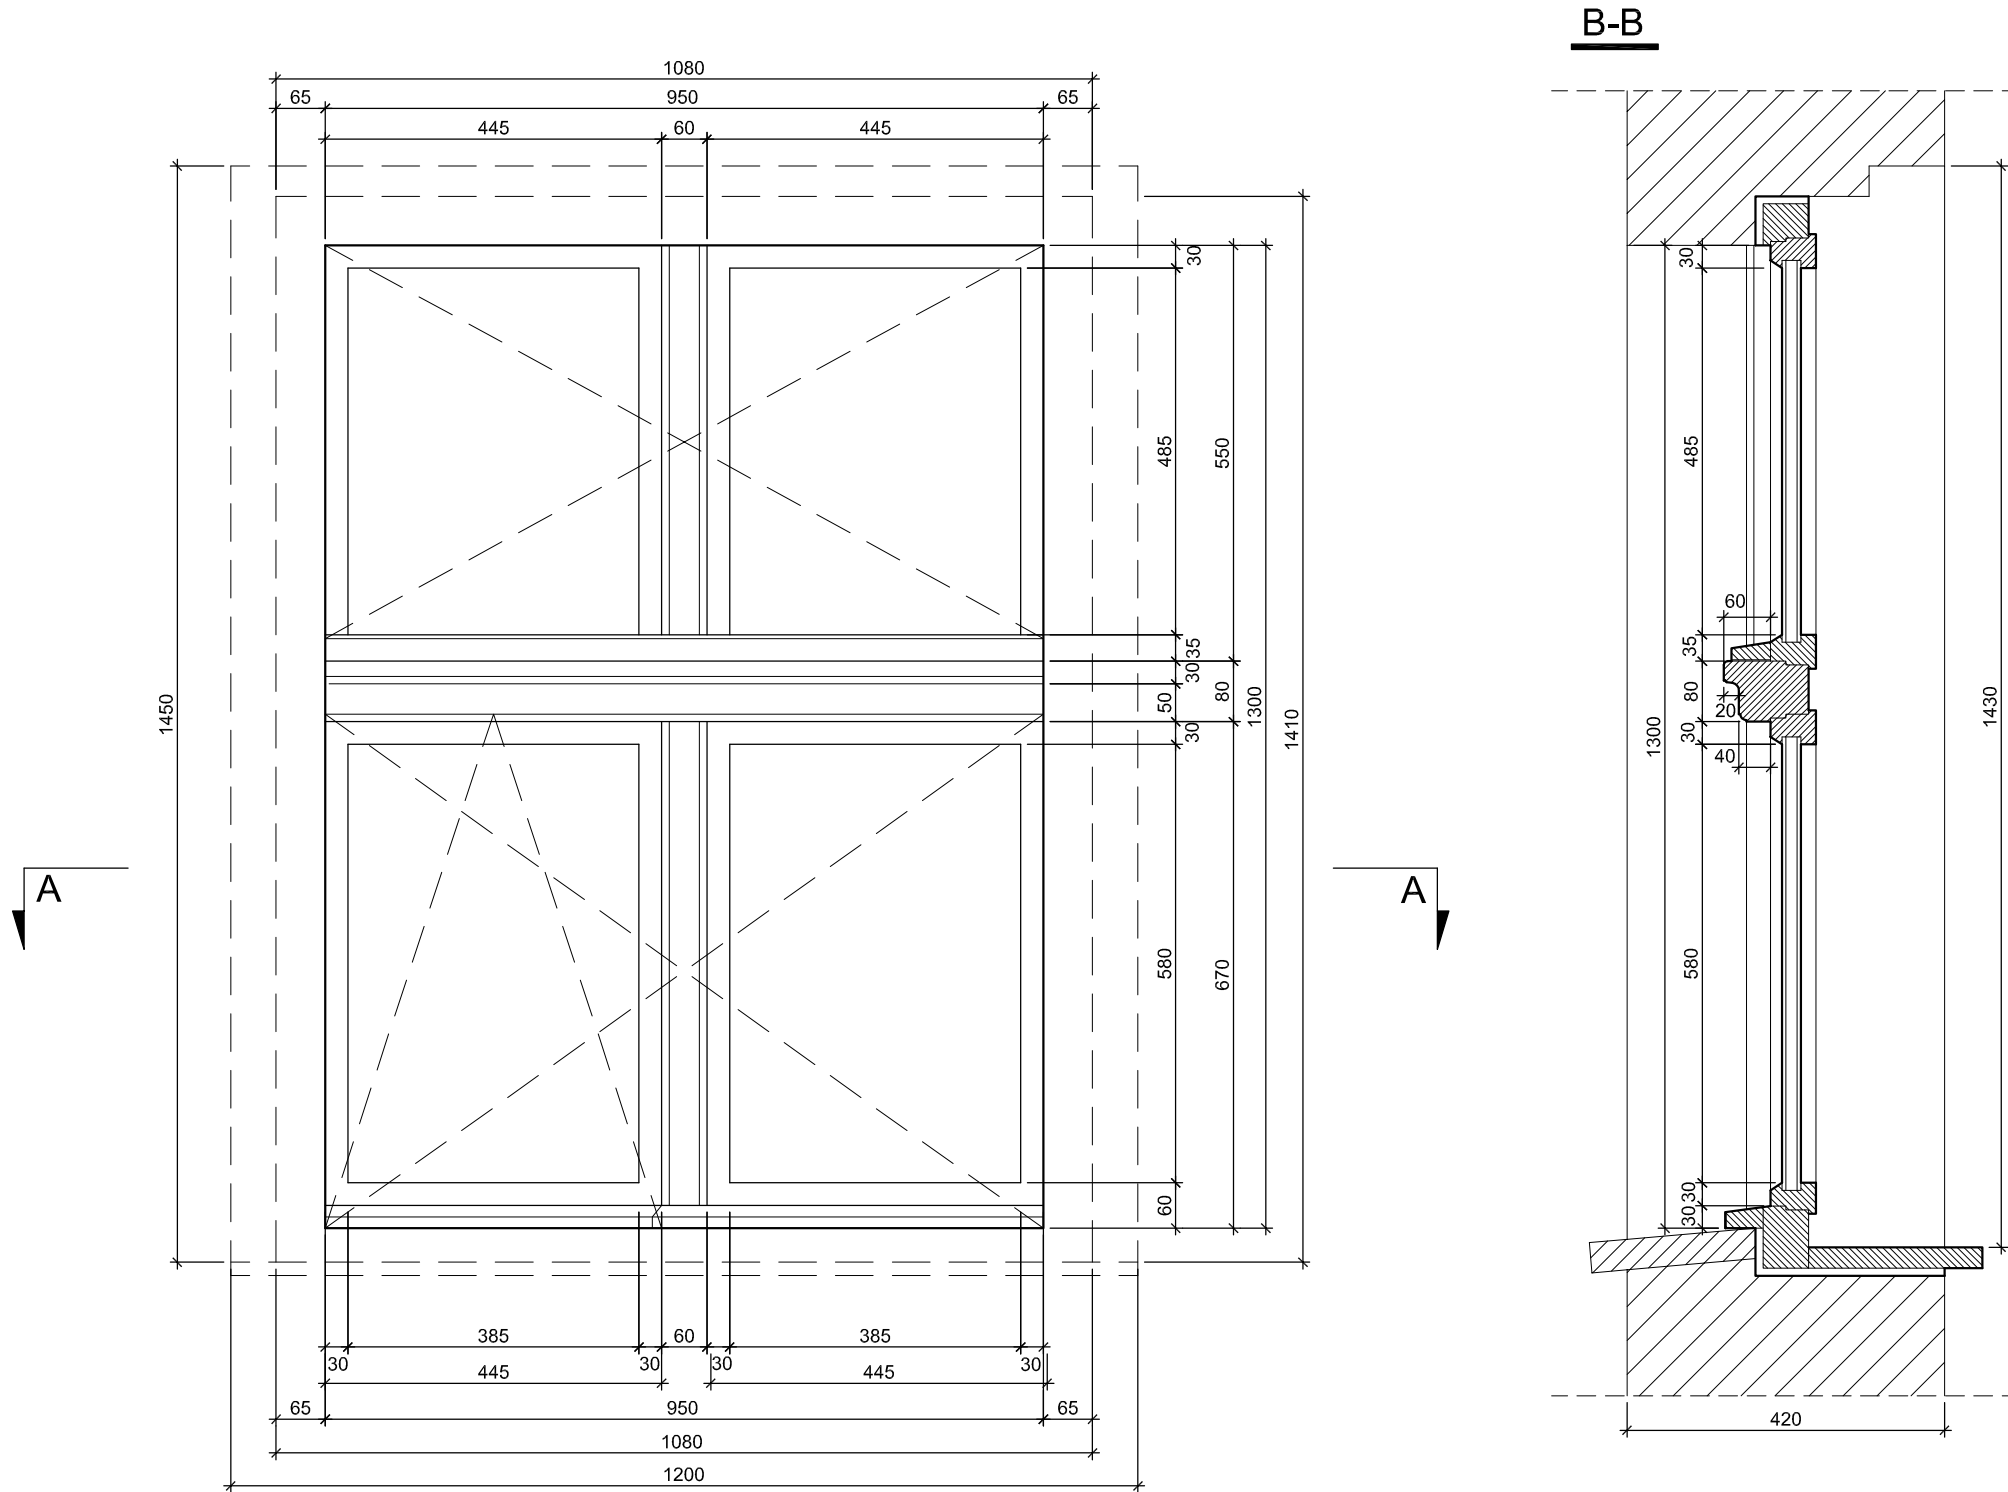


- U W A G I
1. Wszystkie wymiary na rysunku podano w mm.
 2. Wykonawca przed zamówieniem i montażem stolarki winien sprawdzić wymiary w świetle otworów na placu budowy.
 3. Jako podstawę dla wyglądu nowoprojektowanych okien przyjęto okno O1. Zrezygnowano z poziomych szprósów w oknie, by ujednolicić profilowanie (trzy rodzaje okien) oraz optycznie powiększyć okna od strony wewnętrznej pomieszczeń.
 4. Rysunki stolarki należy traktować jako schemat geometryczny określający proporcje i wygląd wymiary okien i drzwi. Poszczególne profile ramki wewnętrznej i zewnętrznej, systemowe okapniki i elementy określa i realizuje wg technologii Producent/Wykonawca stolarki.
 5. Wszelkie listne profilowania, fazowania i załamania krawędzi profili, które ze względu na swoje gabaryty nie zostały zmierzane na rysunkach należy domierzyć bezpośrednio na obiekcie przed zamówieniem i docelową realizacją stolarki.
 6. Projektowane kwatery okien przewidzieć jako rozwieralno-uchylne.
 7. Lokalizację poszczególnych okien i drzwi określono na rzucie i elewacjach.

arkusz nr 41


LESBUD Elżbieta Kowalcuk • Sebastian Dubicki Sp. z o.o.		adres: ul. Lipowa 12 63-900 RAWICZ	kontakt: 607999757 sebastiandubicki@wp.pl
obiekt:	Przebudowa i remont budynku oświatowego Gimnazjum w Kobylinie		
przedmiot rysunku:	RYSUNEK STOLARKI PROJEKTOWANEJ "O5", "O6"		rysunek nr: 13 / 14
adres obiektu:	skala: 1:10 data: 06.07.2011. ul. Krotoszyńska 12, 63-740 Kobylin dz. ewid. 1117, obręb Kobylin		
inwestor:	Gmina Kobylin Rynek Marszałka J. Piłsudskiego 1, 63-740 Kobylin		
autor projektu:	mgr inż. arch. Dorota Duda upr.: ARCHITEKTONICZNE 06/05/DOIA		
projektant:	mgr inż. Sebastian Dubicki upr. KONSTRUKCYJNE WKP/0219/POPK/08		
sprawdził:	budown. Henryk Dymkiewicz upr. OGÓLNOBUDOWLANE 5769/61		

OKNO O7
SZTUK 3


OKNO NA ELEWACJI POŁNOCNEJ

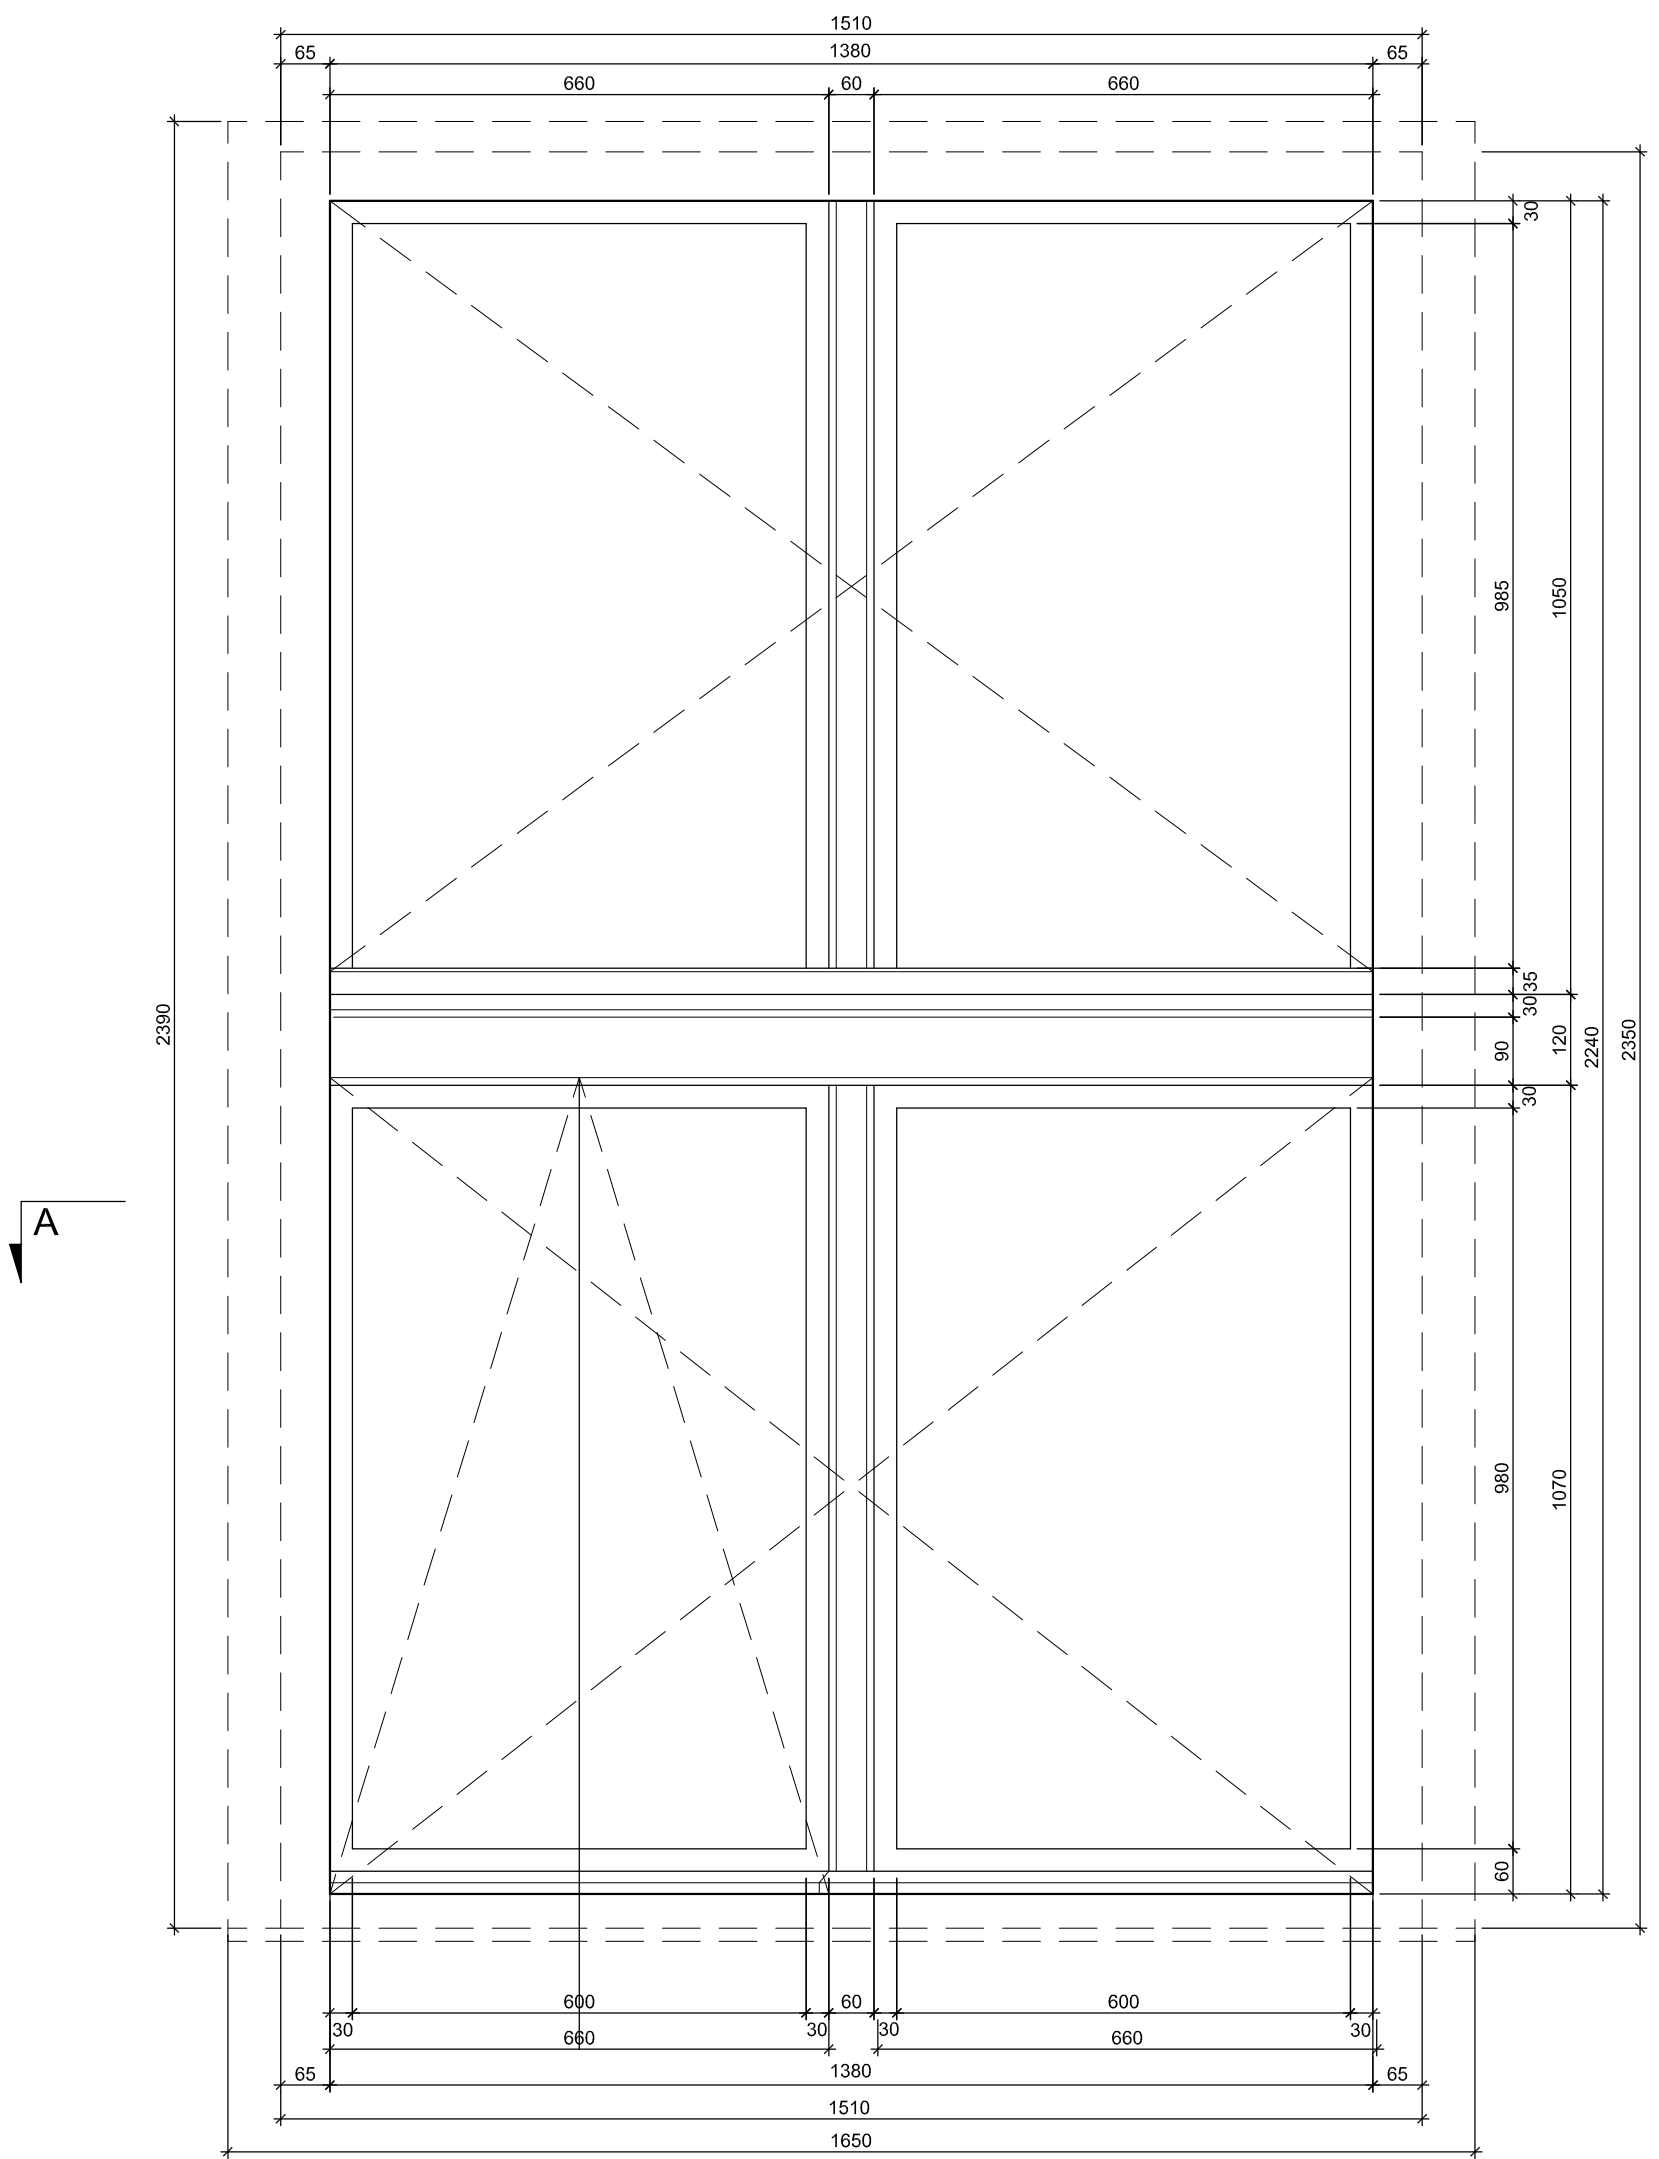

B-B

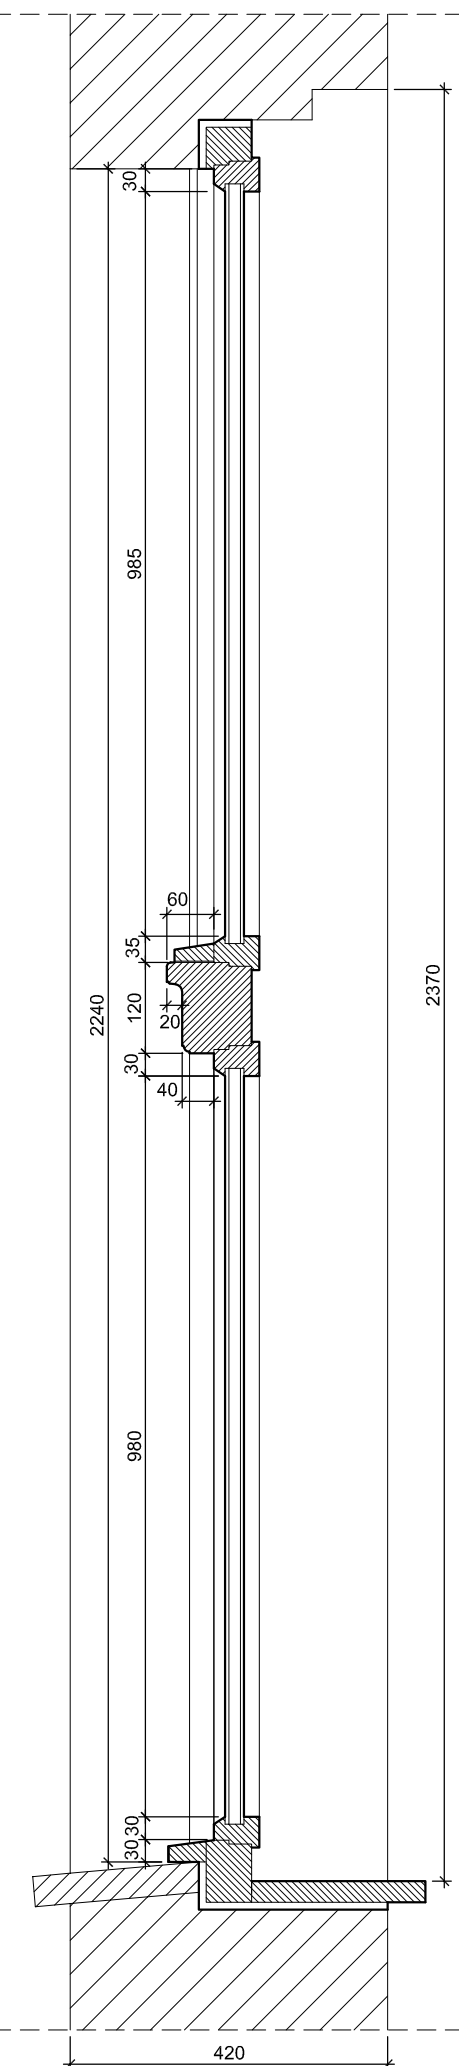


B-B

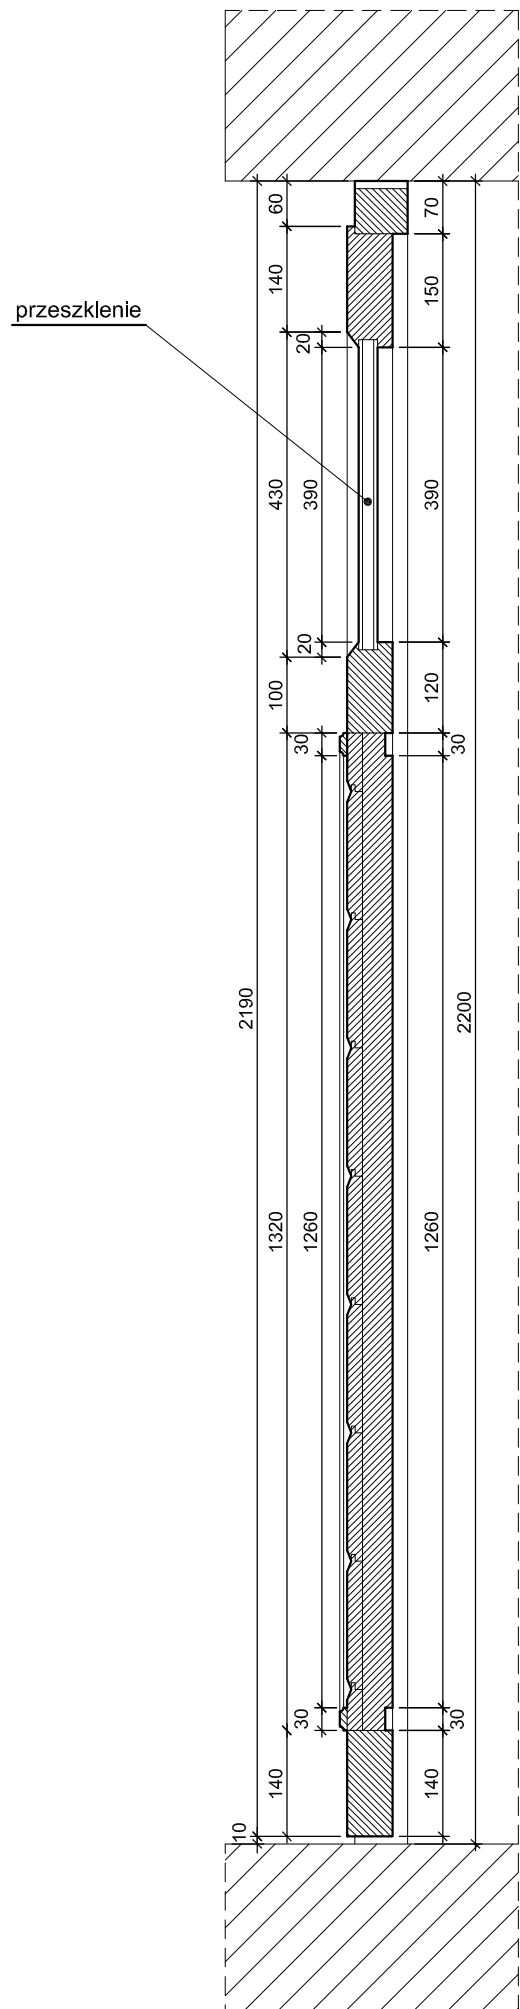


DRZWI DZ3
SZTUK 2


DRZWI NA ELEWACJI WSCHODNIEJ I ZACHODNIEJ

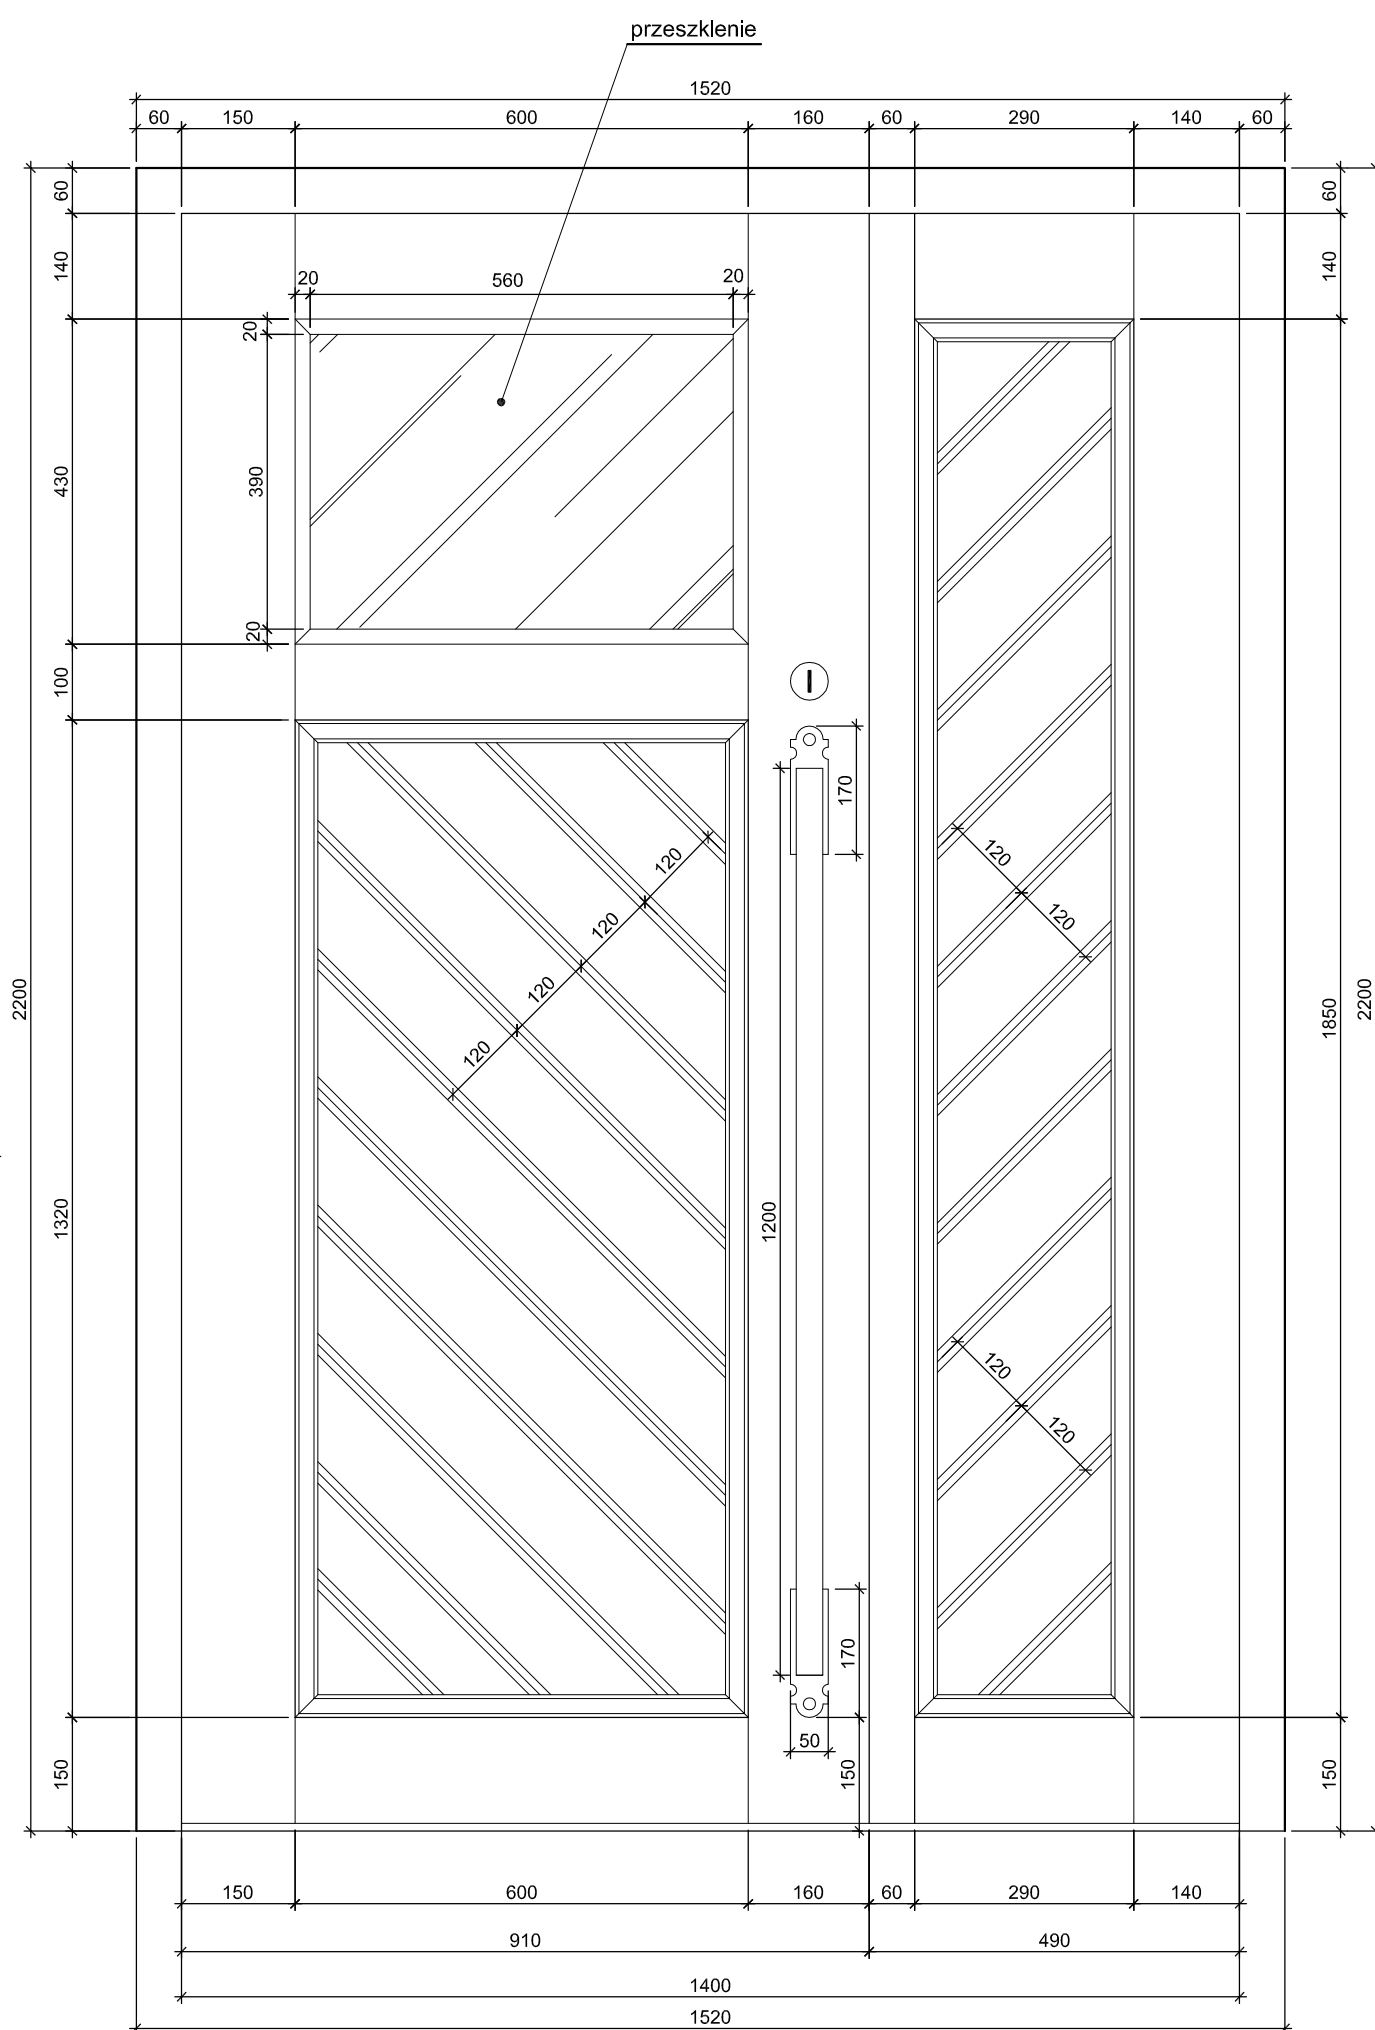

C-C

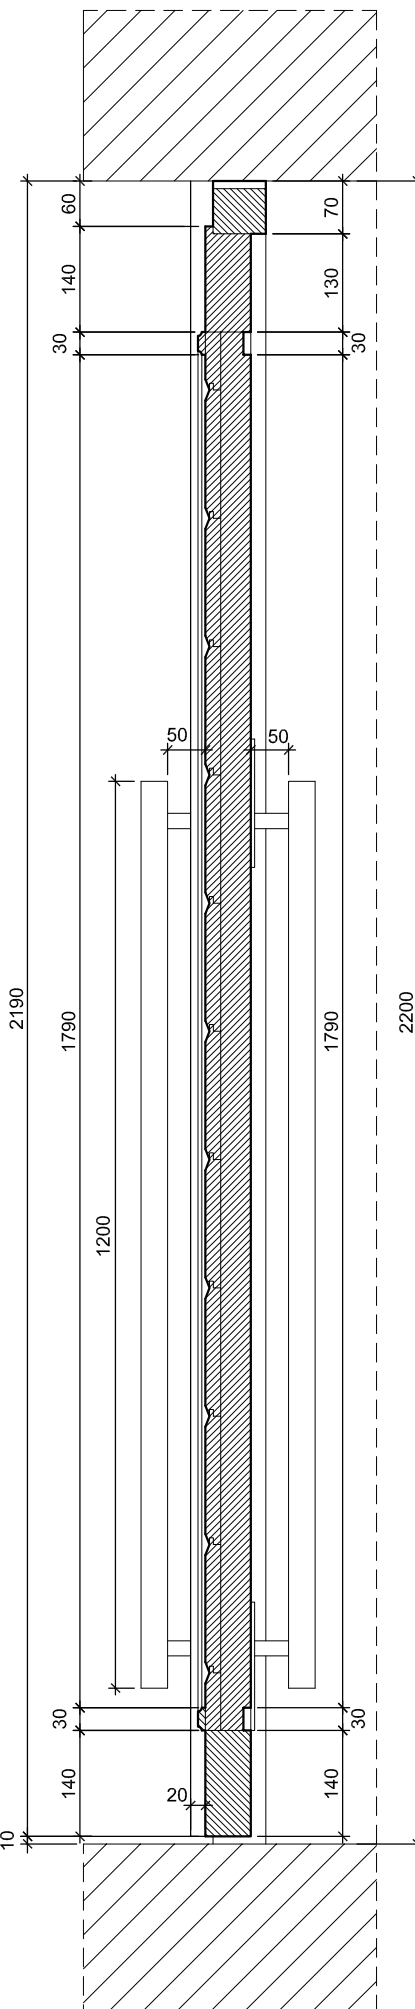

A-A

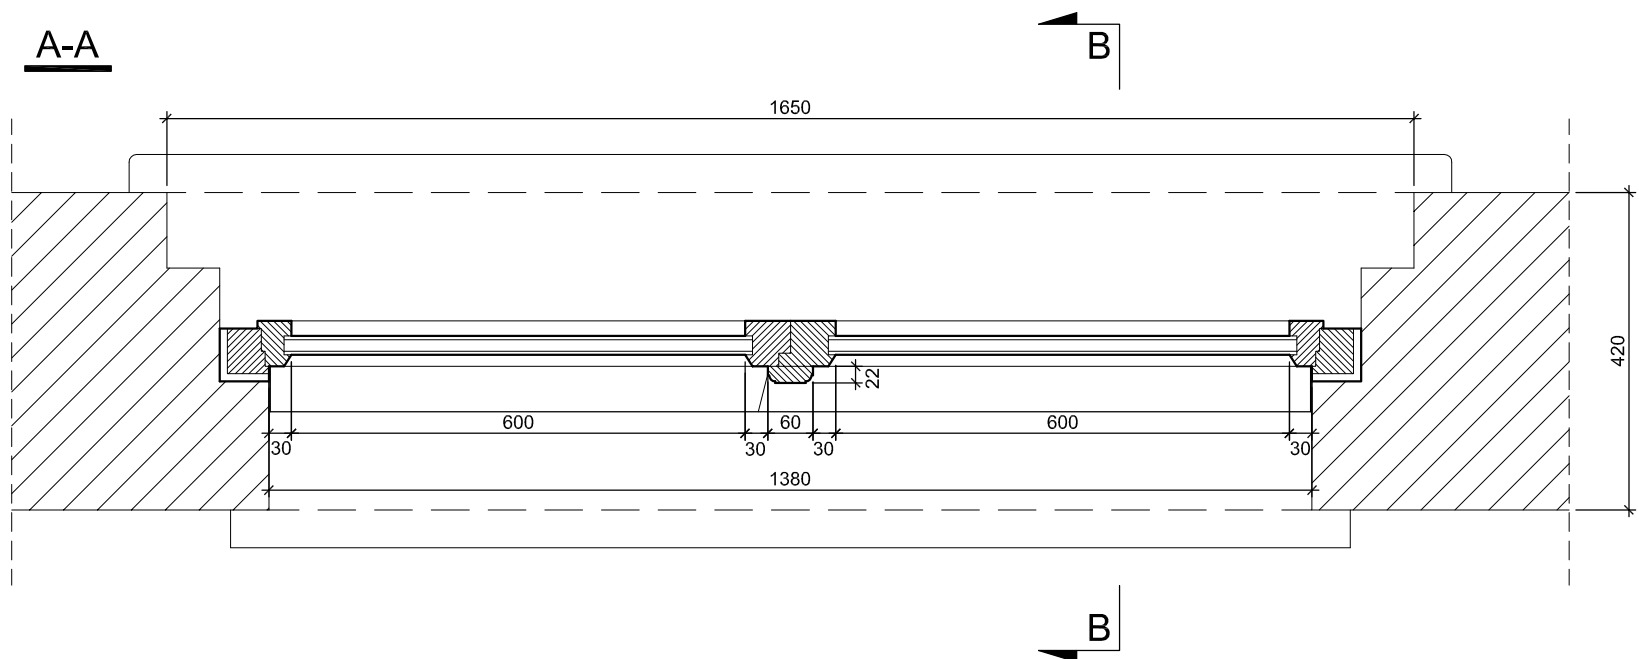


B

B

B

C

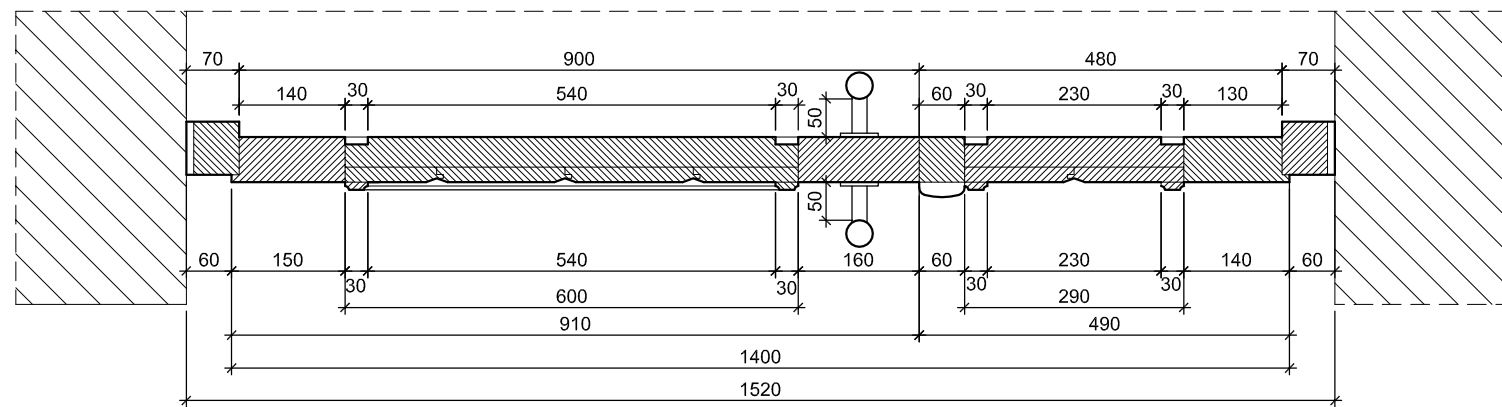

B

C

ZESTAWIENIE IŁOŚCIOWE STOLARKI		
OKNO O5	SZTUK 9	
OKNO O6	SZTUK 3	
OKNO O7	SZTUK 3	
OKNO O8	SZTUK 1	OKNO PODDASZA WYKONAĆ NA PODSTAWIE RYSUNKU OKNA ISTNIEJĄCEGO
DRZWI DZ3	SZTUK 2	

U W A G I

- Wszystkie wymiary na rysunku podano w mm.
- Wykonawca przed zamówieniem i montażem stolarki winien sprawdzić wymiary w świetle otworów na placu budowy.
- Jako podstawę dla wyglądu nowoprojektowanych okien przyjęto okno O1. Zrezygnowano z poziomych szprosów w oknie, by ujednolicić profilowanie (trzy rodzaje okien) oraz optycznie powiększyć okna od strony wewnętrznej pomieszczeń.
- Rysunki stolarki należy traktować jako schemat geometryczny określający proporcje i wygląd wymiennych okien i drzwi. Poszczególne profile ramki wewnętrznej i zewnętrznej, systemowe okapniki i elementy określa i realizuje wg technologii Producent/Wykonawca stolarki.
- Wszystkie istniejące profilowania, fazowania i zalamania krawędzi profili, które ze względu na swoje gabaryty/skalę nie zostały zymiarowane na rysunkach należy domierzyć bezpośrednio na obiekcie przed zamówieniem i docelową realizacją stolarki.
- Kolorytyka stolarki: Drewno barwione i lakierowane (np. w systemie Remmers Aidol Induline: impregnat SW-900, grunt GW-300 orzech, nawierzchniowa LW-700 teak) Puchły drzewiny o średnicy 50 mm + ozdobne blachy ze szczotkowanej stali nierdzewnej - matowej.
- Lokalizację poszczególnych okien i drzwi określono na rzucie i elewacjach

arkusz nr 42

LESBUD Sp. z o.o. Elżbieta Kowalczyk-Sebastian Dubicki		adres: ul. Lipowa 12 63-900 RAMICZ
kontakt: 607999757 sebastiandubicki@wp.pl		
obiekt:	Przebudowa i remont budynku oświatowego Gimnazjum w Kobylinie	
przedmiot rysunku:	RYSUNEK STOLARKI PROJEKTOWANEJ "O7", "DZ3"	
adres obiektu:	ul. Krotoszyńska 12, 63-740 Kobylin	
inwestor:	Gmina Kobylin	
autor projektu:	mgr inż. arch. Dorothea Duda	
projektant:	mgr inż. Sebastian Dubicki	
sprowadził:	budowl. Henryk Dyniewicz	
	upr. OGÓLNOBUDOWLANE 5789/61	


rysunek nr:
14/14

LEGENDA OZNACZEŃ


1. - cokół - tynk silikonowy w kolorze szarym o symbolu "N631"
wg wzornika Firmy WEBER.




2. - tynk silikonowy w kolorze jasnym, piaskowo-szarym o symbolu "U005"
wg wzornika Firmy WEBER.

 


3. - zewnętrzne parapety okienne w kolorze szarym - płyty z granitu strzegomskiego.

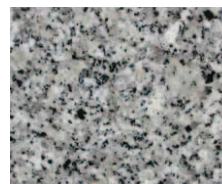


4. - projektowana stolarka okienna i drzwiowa drewniana w kolorze "teak"
wg wzornika bejc. Pochwyt drzwiowy ze szcztokowanej stali nierdzewnej - matowy.

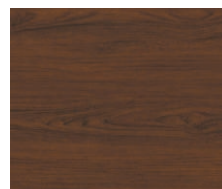

5. - wszystkie gzymsy okapowe i elewacyjne wykończone tynkiem silikonowym
jasnym, piaskowo-szarym o symbolu "W003" wg wzornika Firmy WEBER.

 

6. - projektowane przemurowania trzonów kominowych z gładkiej cegły klinkierowej
w kolorze ceglanym, przebarwianym typu "Classic" z oferty firmy CRH Klinkier

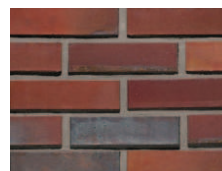

7. - główny dach stromy wielospadowy z przypustnicami w części okapowej
pokrycie - dachówka karpiówka w kolorze naturalnym, ceglastym.

