GEODEZJA „WIS" s.c.
Paweł Glinkowski, Wiesław Pawlikowski,
Sławomir Piotrowski, Zenon Zawodny
63-700 Krotoszyn, ul. Kołłątaja 5
tel. 062-725-43-50, fax 062-722-57-79
NIP 621-000-33-15 REGON 250068636

KOPIA MAPY ZASADNICZEJ
SKALA 1:500

Plan zagospodarowania terenu

skala 1:500

Ochronie podlegają znaki geodezyjne

STAROSTA KROTOSZYŃSKI
POWIATOWY OŚRODEK DOKUMENTACJI GEODEZYJNEJ I KARTOGRAFICZNEJ
W obszarze oznaczonym linią ..... pokazano aktualizację treści mapy zasadniczej. Dokumenty z terenu wszystkich ... 2010 -09- 20
... zaewidencjonowano pod nr 21/02/10
KB12-8/10
NINIEJSZA MAPA NIE SŁUŻYĆ DO CELÓW PROJEKTOWYCH
Projektowane obiekty budowlane wymagające uzgodnienia na budowie podlegają wytyczeniu samodzielnych, powykonawczej przez jednostki uprawnione do wykonywania prac geodezyjnych
Krotoszyn, dnia 2010 -09- 20
(imię i nazwisko, podpis, stanowisko służbowe osoby upoważnionej)

Z up. STAROSTY
Arkadiusz Drygas
INSPEKTOR W POWIATOWYM OŚRODKU DOKUMENTACJI GEODEZYJNEJ I KARTOGRAFICZNEJ
GEODETA UPRAWNIONY
NUMER UPRAWNIEŃ 14347

KERG: KB.12-8/2010
Województwo wielkopolskie
Powiat krotoszyński
Jednostka ewidencyjna: Kobylin
Obręb: Smolice
Arkusz: 3 Sekcja: 443.142.081,082,083,084
Działka: 976
Pow: 0,0200 ha
Stan aktualny na dzień:2010-08-10

Sporządził: SŁAWOMIR PIOTROWSKI
63-700 Krotoszyn, ul. W. Witosa 25
telefon 062-725-43-50
GEODETA UPRAWNIONY
Uprawnienia MGPiB nr 14361 stwierdzające kwalifikacje zawodowe w zakresie 1 i 2
Ks. rob. nr 9/12/2010
Krotoszyn, dnia 10.08.2010

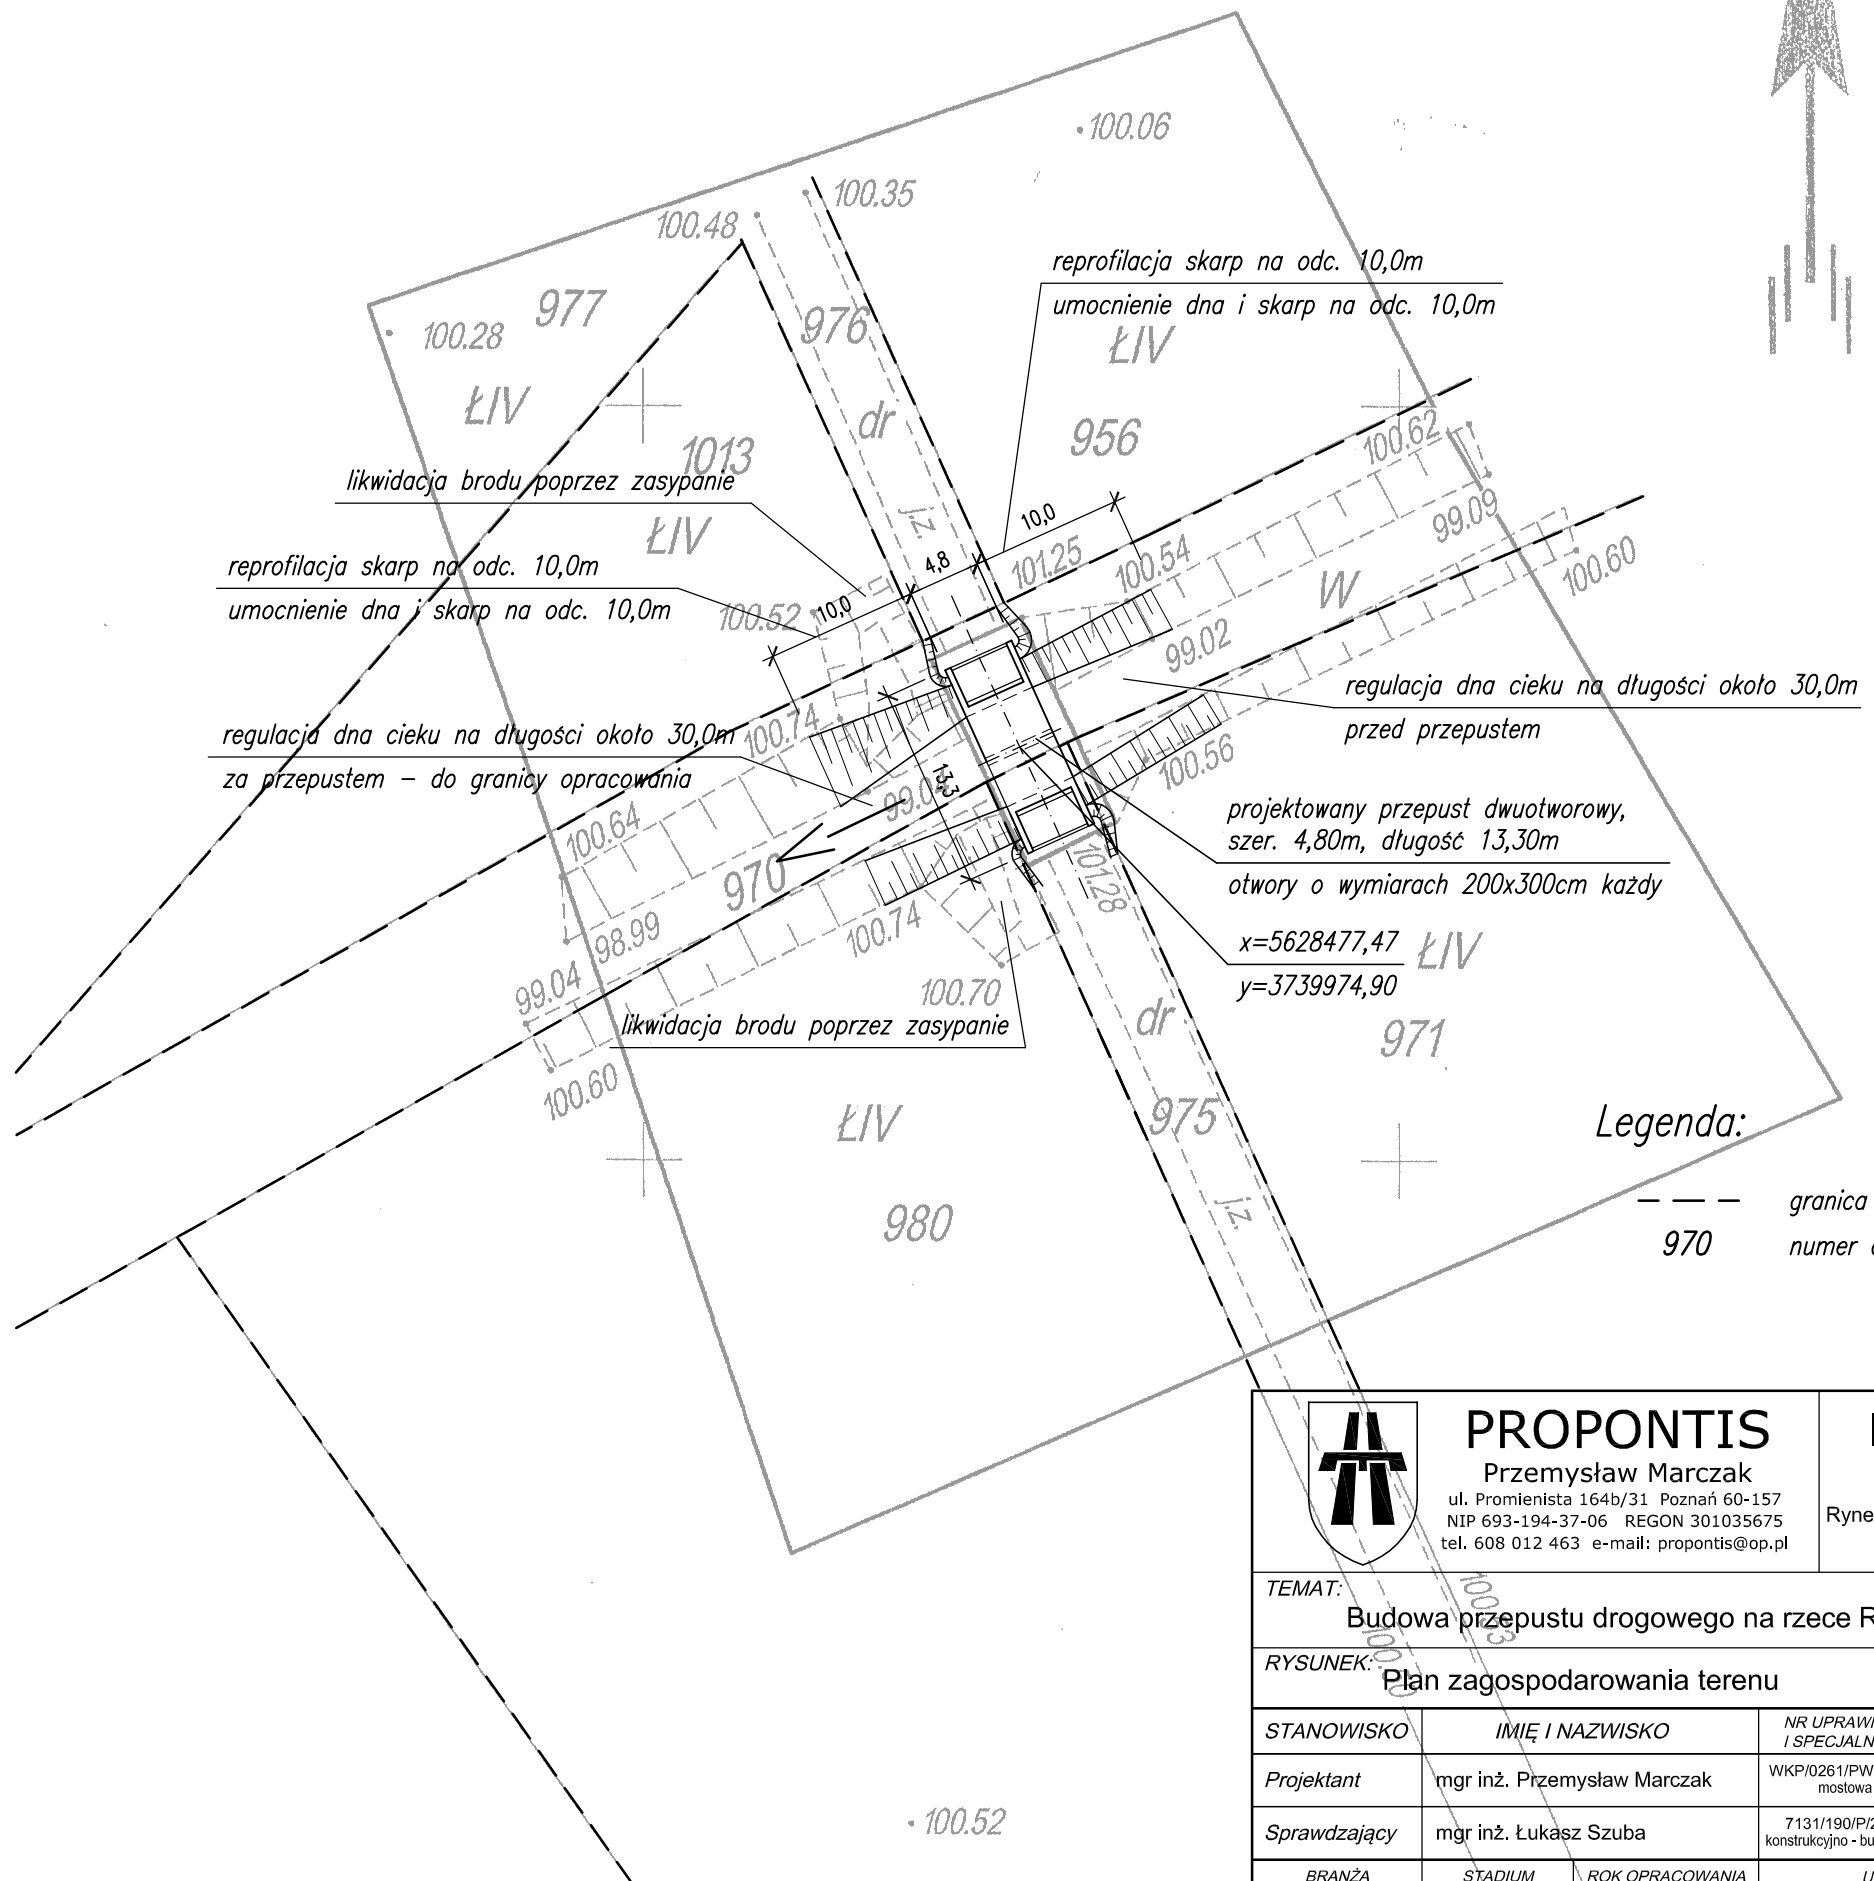

Legenda:

— — — granica działki
970 numer działki

PROPONTIS Przemysław Marczak ul. Promienista 164b/31 Poznań 60-157 NIP 693-194-37-06 REGON 301035675 tel. 608 012 463 e-mail: propontis@op.pl	INWESTOR Gmina Kobylin Rynek Marszałka J. Piłsudskiego 1 63-740 Kobylin
TEMAT: Budowa przepustu drogowego na rzece Radęca - km 4+930m	
RYSUNEK: Plan zagospodarowania terenu	NR 3

STANOWISKO	IMIĘ I NAZWISKO	NR UPRAWNIEŃ I SPECJALNOŚĆ	DATA	PODPIS
Projektant	mgr inż. Przemysław Marczak	WKP/0261/PWOM/07 mostowa	06/2011	
Sprawdzający	mgr inż. Łukasz Szuba	7131/190/P/2002 konstrukcyjno - budowlana	06/2011	

BRANŻA	STADIUM	ROK OPRACOWANIA	UMOWA	SKALA
MOSTOWA	PB/PW	2010	nr 7/A/2010 z dnia 19.04.2010 r.	1:500