
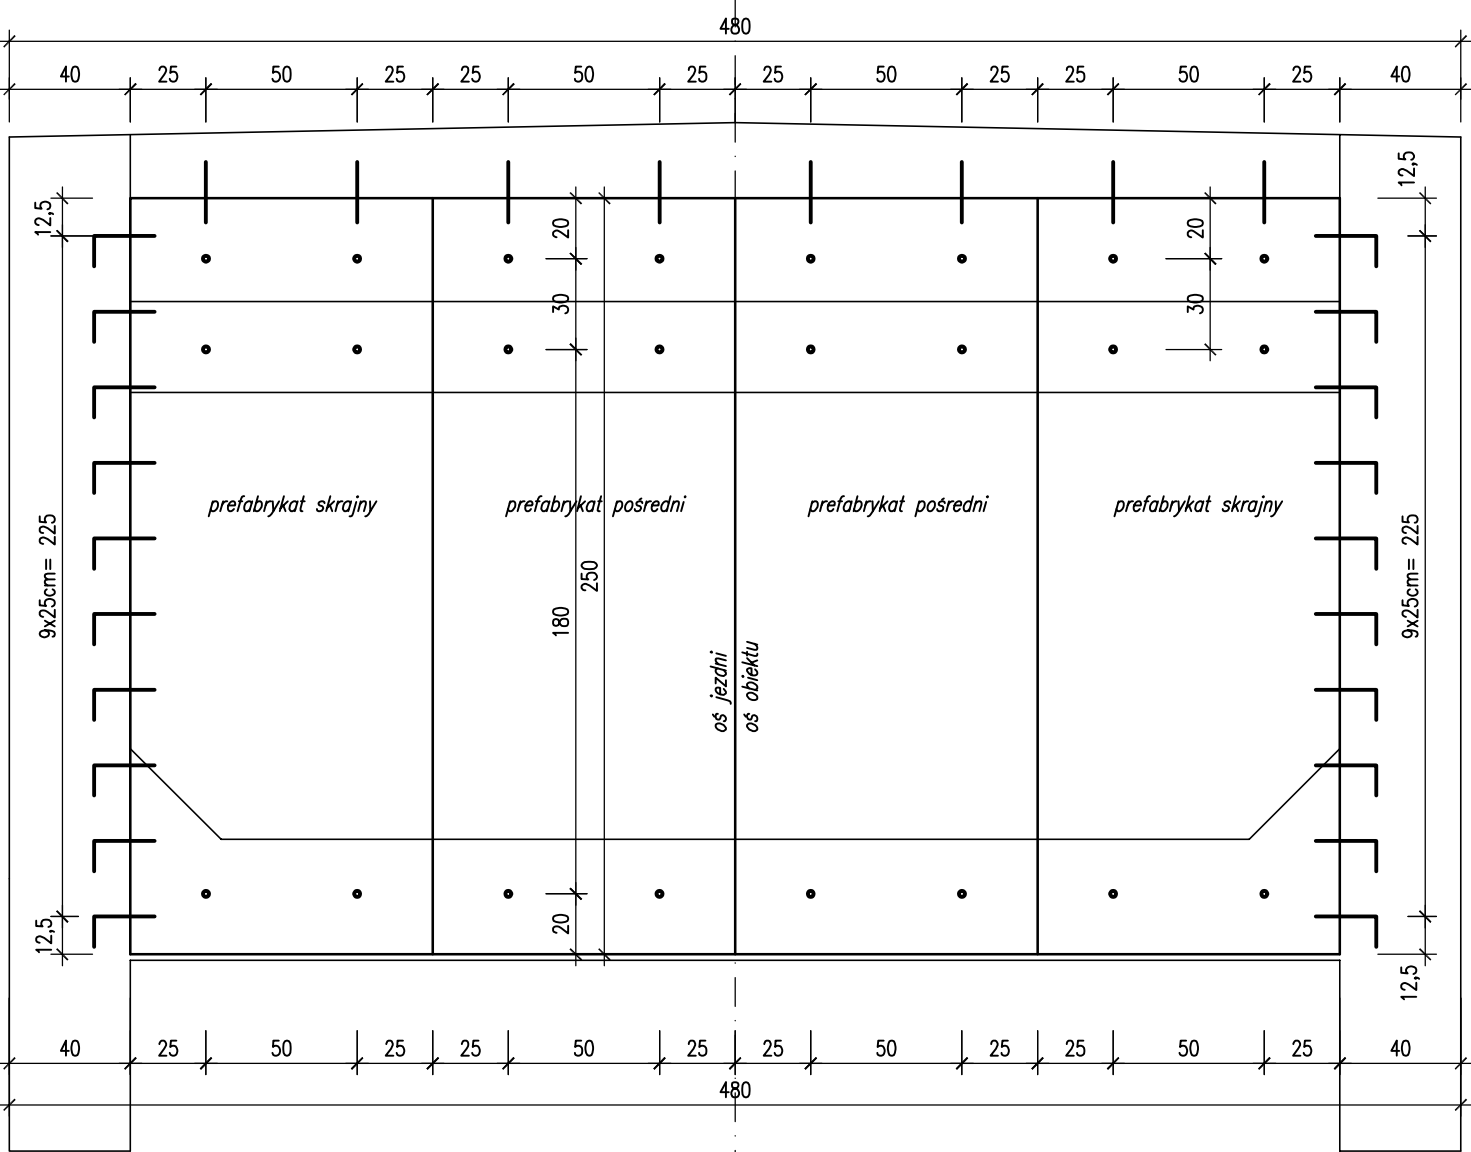


Schemat rozmieszczenia łączników
skala 1:25

Widok od strony nasypu
skala 1:25


Przekrój poprzeczny
skala 1:25

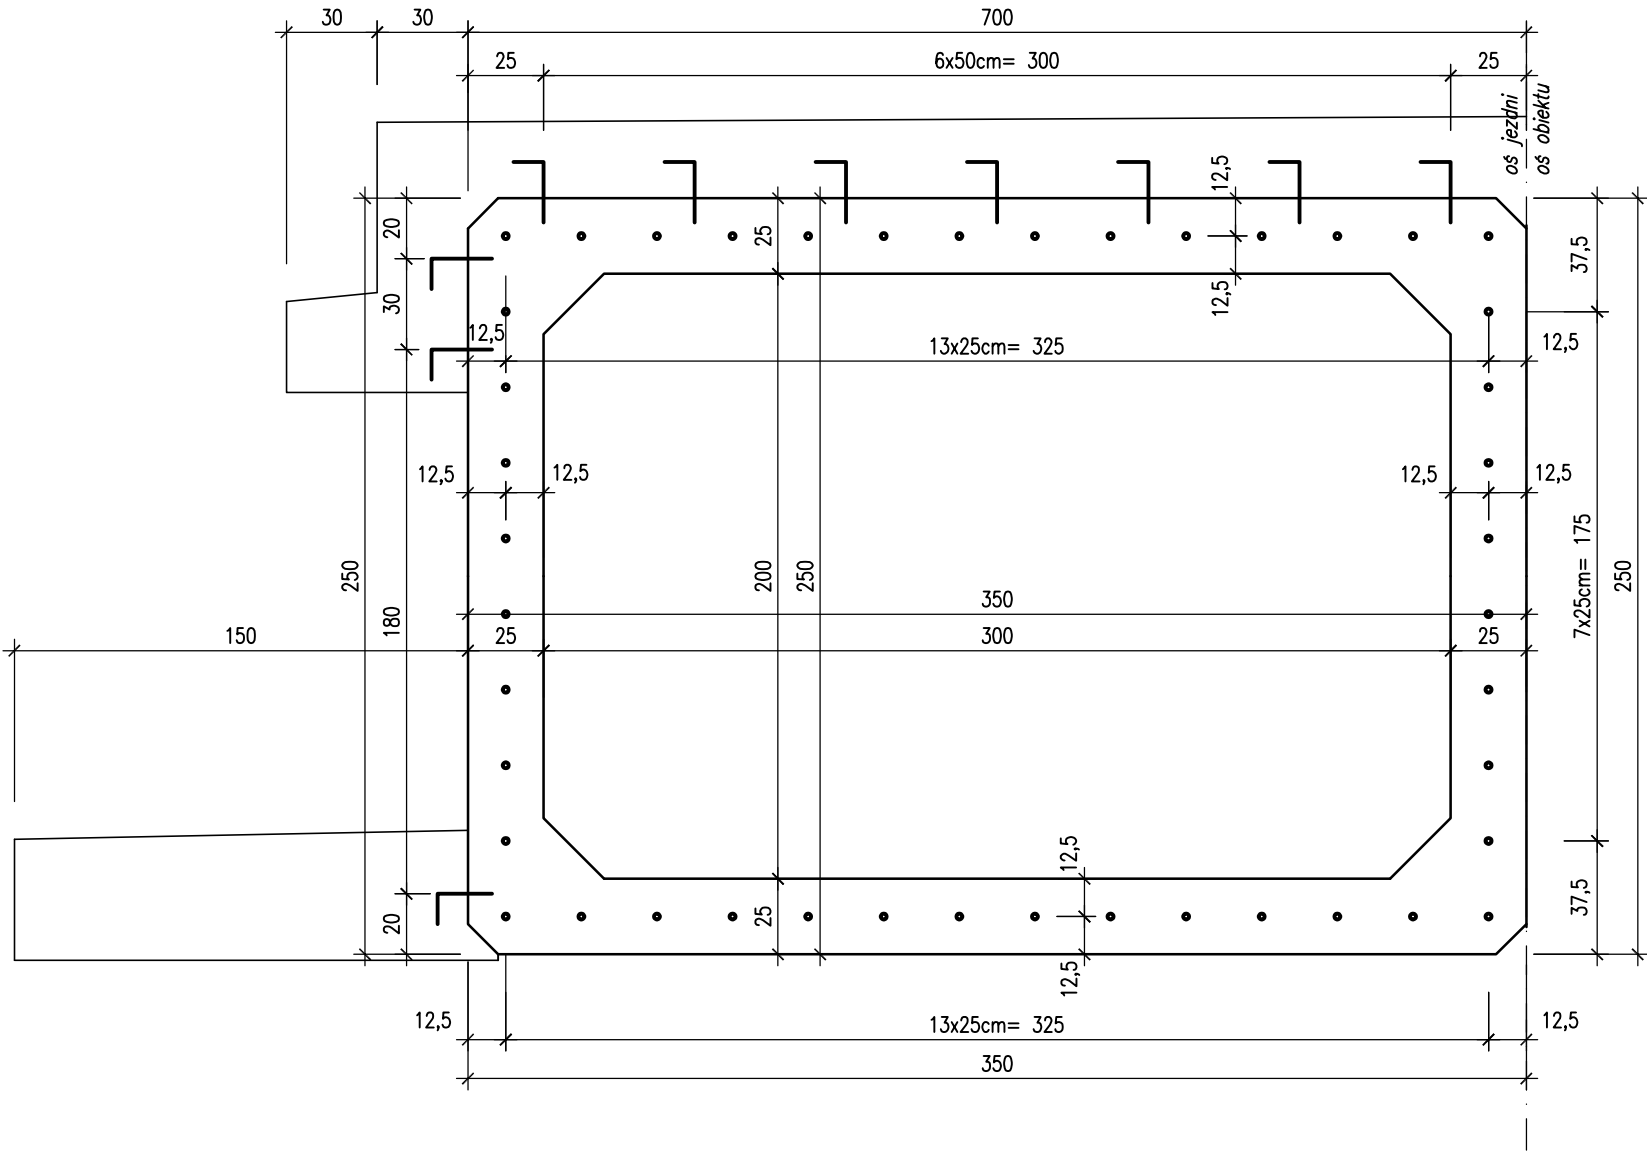

Szczegół osadzenia kotew

1 Ø16 dl. 30cm skala 1:10

48+112+176= 336 szt.

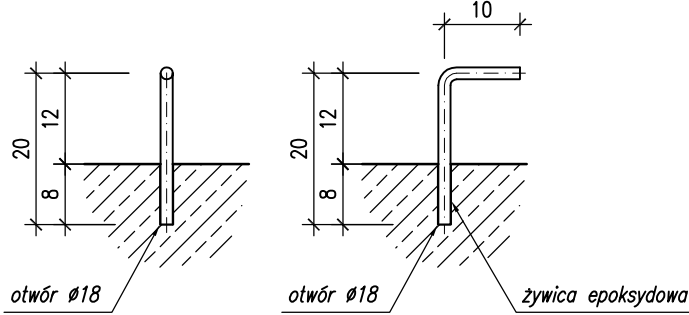

Otwory Ø18mm długości 8cm – 336 szt.
Łączna długość otworów 336x0,08= 26,88 m

Łączna długość prętów Ø16mm 336x0,30m= 100,80 m
Łączna masa prętów 100,80m x 1,58kg/m= 159,3 kg

Stal A–III N BSt500 S

	PROPONTIS Przemysław Marczak ul. Promienista 164b/31 Poznań 60-157 NIP 693-194-37-06 REGON 301035675 tel. 608 012 463 e-mail: propontis@op.pl		INWESTOR Gmina Kobylin Rynek Marszałka J. Piłsudskiego 1 63-740 Kobylin	
	TEMAT: Budowa przepustu drogowego na rzece Radęca - km 4+930m			
RYSUNEK: Schemat rozmieszczenia łączników			NR	8
STANOWISKO	IMIĘ I NAZWISKO	NR UPRAWNIEŃ I SPECJALNOŚĆ	DATA	PODPIS
<i>Projektant</i>	mgr inż. Przemysław Marczak	WKP/0261/PWOM/07 mostowa	06/2011	
<i>Sprawdzający</i>	mgr inż. Łukasz Szuba	7131/190/P/2002 konstrukcyjno - budowlana	06/2011	
BRANŻA MOSTOWA	STADIUM PB/PW	ROK OPRACOWANIA 2011	UMOWA nr 7/A/2010 z dnia 19.04.2010 r.	SKALA 1:25