


Konstrukcja płyty zespalającej prefabrykaty
skala 1:20

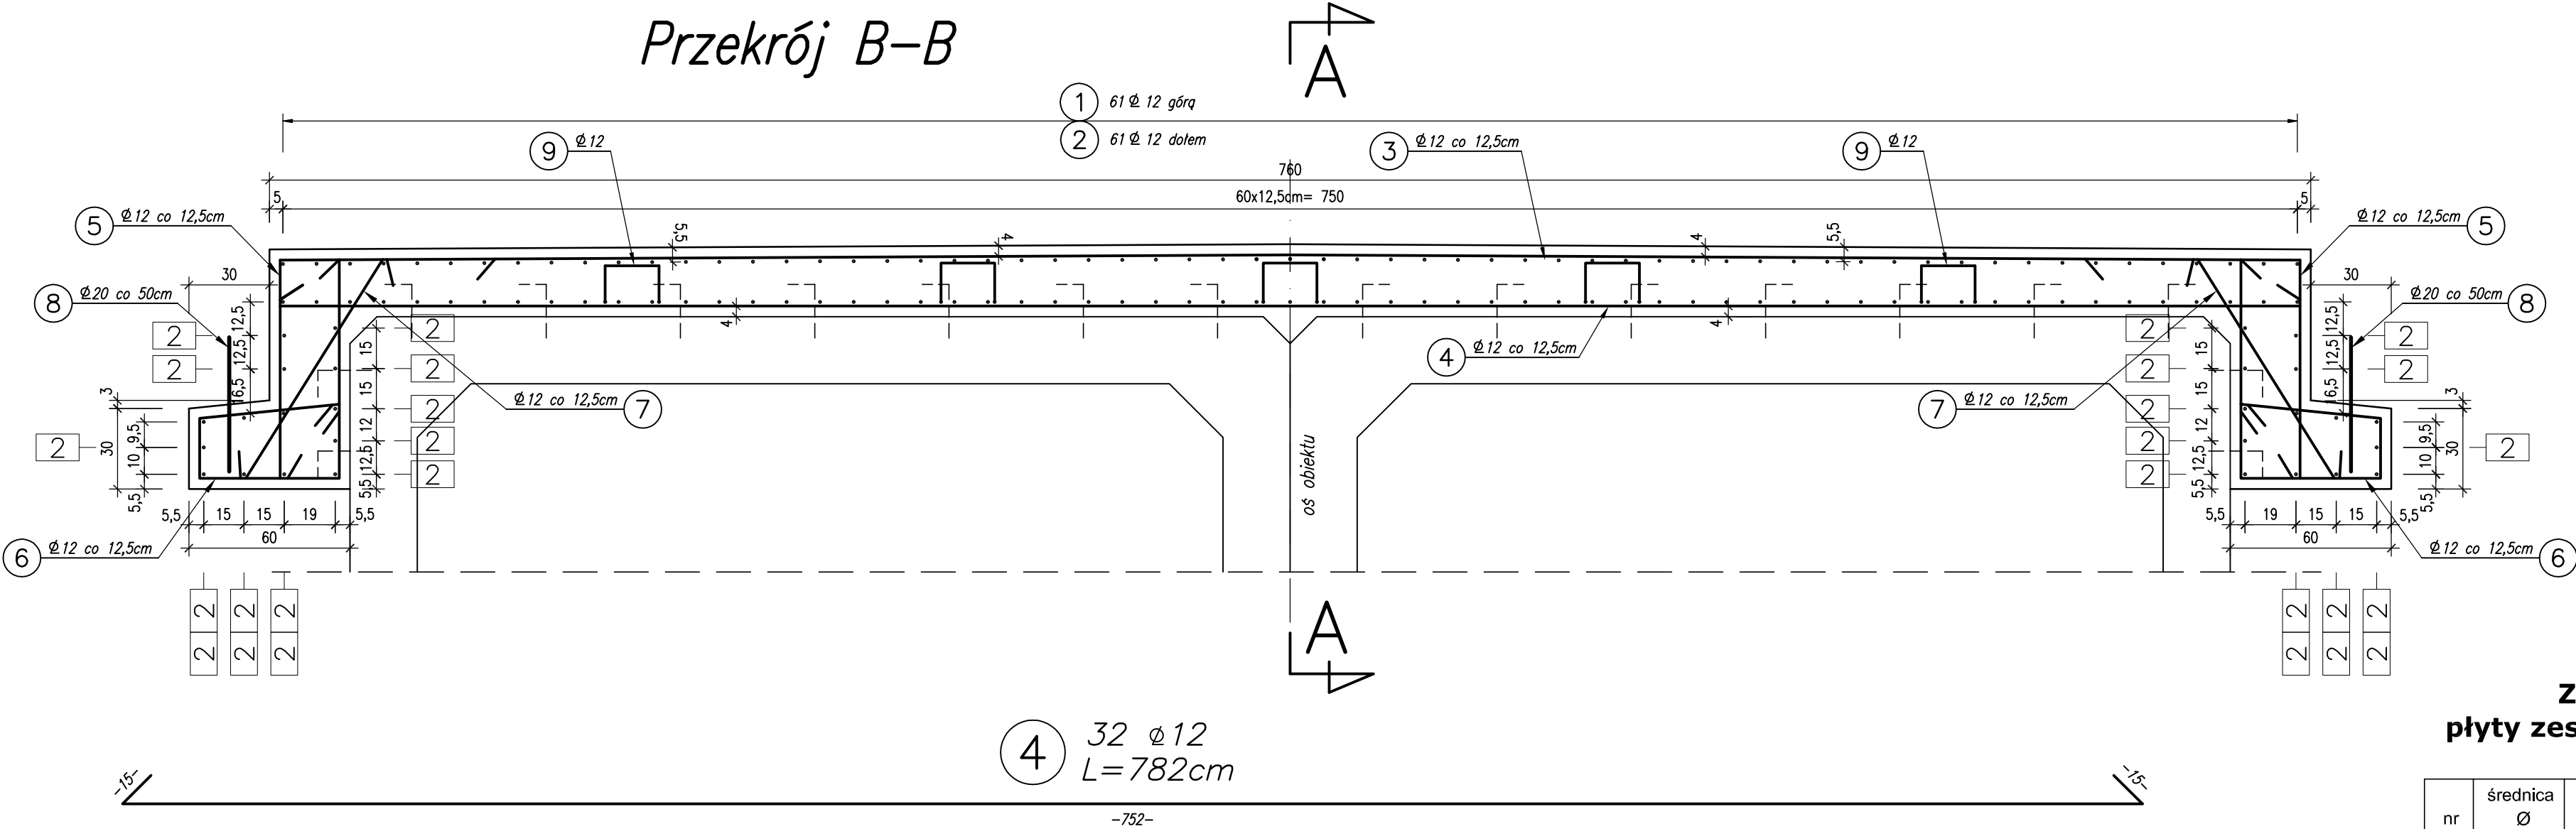

4 32 $\varnothing 12$
L=782cm

3 32 $\varnothing 12$
L=938cm

7 64 $\varnothing 12$
L=126cm

5 64 $\varnothing 12$
L=288cm

6 64 $\varnothing 12$
L=183cm

1 61 $\varnothing 12$
L=500cm

2 89 $\varnothing 12$
L=500cm

9 15 $\varnothing 12$
L=110cm

8 16 $\varnothing 20$
L=50cm

Zestawienie stali
płyty zespalającej prefabrykaty

nr	średnica $\varnothing$ mm	długość 1 szt. cm	ilość szt.	długość łączna [m]	
				$\varnothing 12$	$\varnothing 20$
1	12	500,0	61	305,00	
2	12	500,0	89	445,00	
3	12	938,0	32	300,16	
4	12	782,0	32	250,24	
5	12	288,0	64	184,32	
6	12	183,0	64	117,12	
7	12	126,0	64	80,64	
8	20	50,0	16		8,00
9	12	110,0	15	16,50	
długość razem			m	1699,0	8,0
masa 1mb			kg	0,888	2,47
masa stali			kg	1508,7	19,8
masa całkowita stali			kg	1528,5	

Stal A-III N BSt500 S
Beton B30 $V_{betonu} = 10,3m^3$
 $F_{deskowania} = 12,0m^2$

Rysunek należy rozpatrywać łącznie z rysunkiem nr 8 i 10.

	PROPONTIS Przemysław Marczak ul. Promienista 164b/31. Poznań 60-157 NIP 693-194-37-06 REGON 301035675 tel. 608 012 463 e-mail: propontis@op.pl		INWESTOR Gmina Kobylin Rynek Marszałka J. Piłsudskiego 1 63-740 Kobylin	
	TEMAT: Budowa przepustu drogowego na rzece Radęca - km 4+930m			
RYSUNEK: Konstrukcja płyty zespalającej prefabrykaty			NR 9	
STANOWISKO	IMIĘ I NAZWISKO	NR UPRAWNIENI I SPECJALNOŚĆ	DATA	PODPIS
Projektant	mgr inż. Przemysław Marczak	WKPI/0261/PWOM/07 mostowa	06/2011	
Sprawdzający	mgr inż. Łukasz Szuba	7131/190/P/2002 konstrukcyjno - budowlana	06/2011	
BRANŻA MOSTOWA	STADIUM PB/PW	ROK OPRACOWANIA 2011	UMOWA nr 71A/2010 z dnia 19.04.2010 r.	SKALA 1:20