


Widok z boku istniejącego mostu – inwentaryzacja
skala 1:50

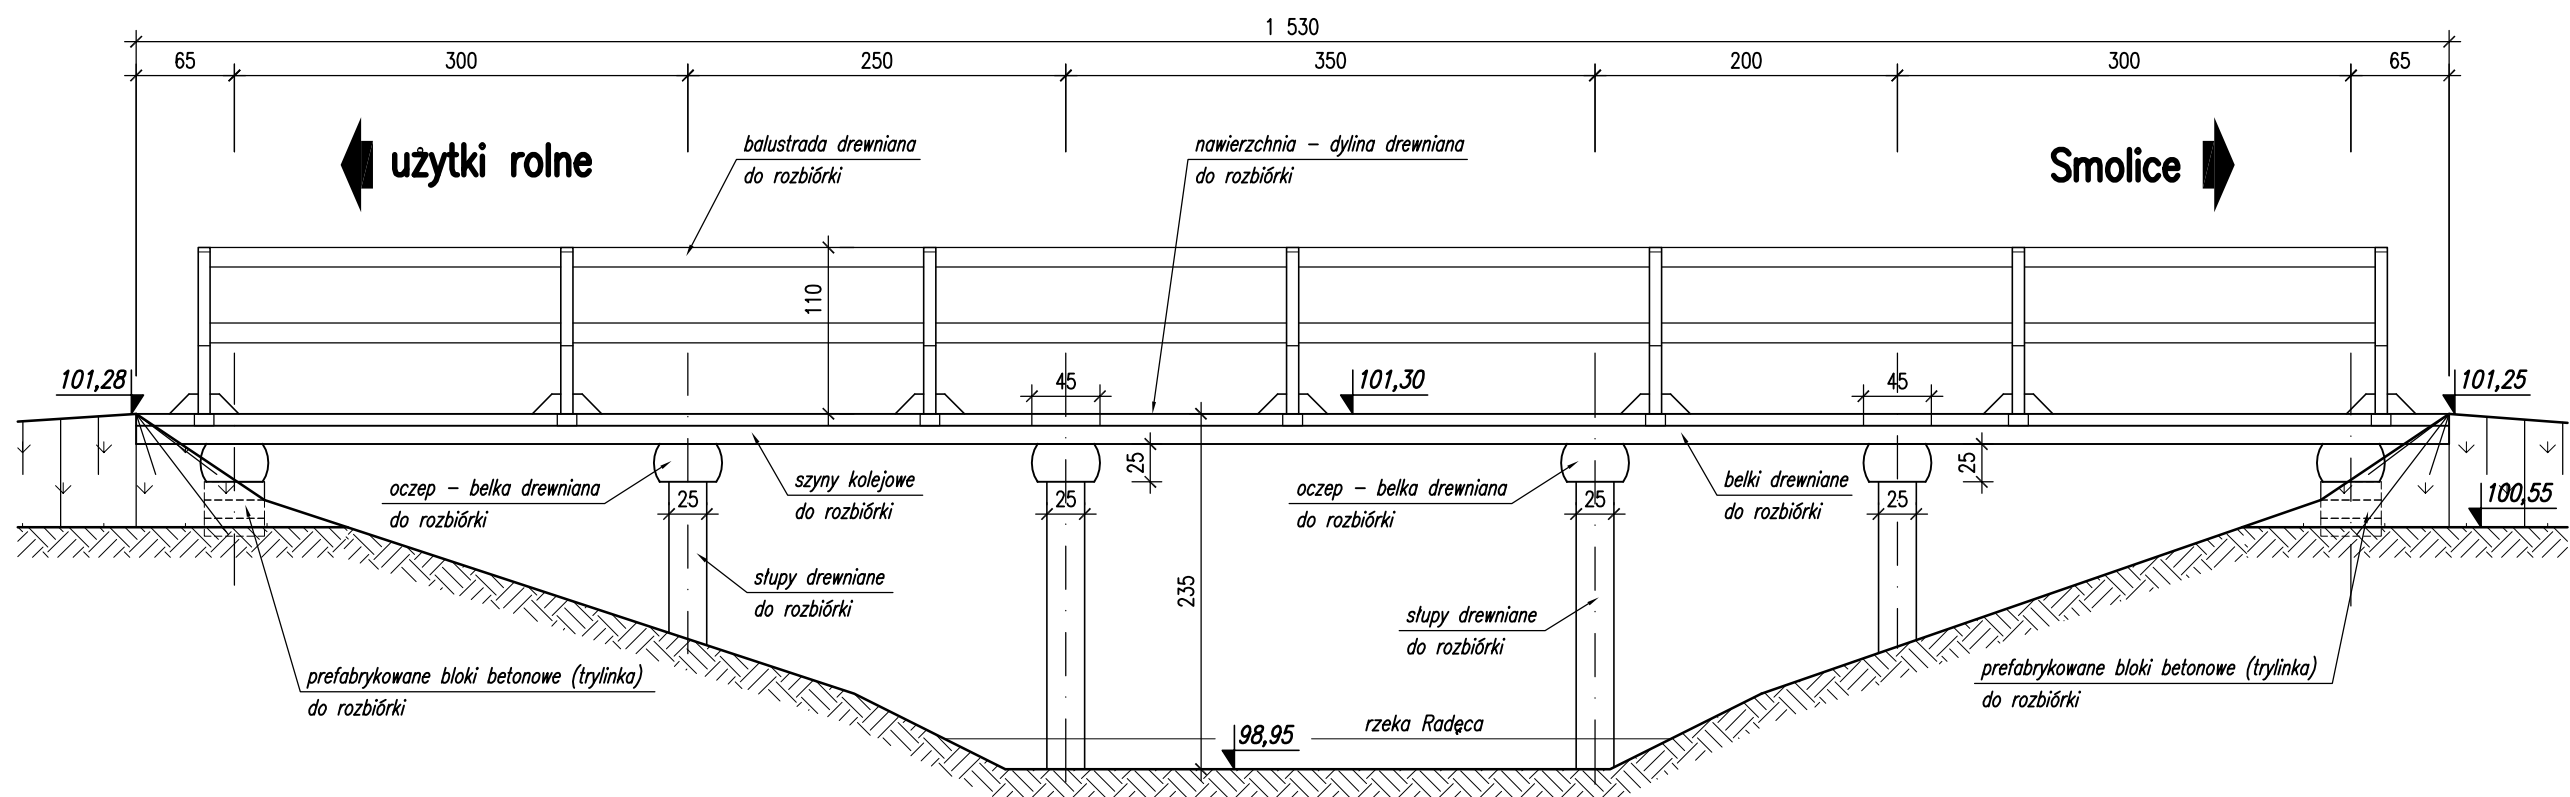

	PROPONTIS Przemysław Marczak ul. Promienista 164b/31 Poznań 60-157 NIP 693-194-37-06 REGON 301035675 tel. 608 012 463 e-mail: propontis@op.pl		INWESTOR Gmina Kobylin Rynek Marszałka J. Piłsudskiego 1 63-740 Kobylin	
	TEMAT: Budowa przepustu drogowego na rzece Radęca - km 4+930m			
RYSUNEK: Widok z boku istniejącego mostu - inwentaryzacja			NR 3	
STANOWISKO	IMIĘ I NAZWISKO	NR UPRAWNIEN I SPECJALNOŚĆ	DATA	PODPIS
<i>Projektant</i>	mgr inż. Przemysław Marczak	WKP/0261/PWOM/07 mostowa	06/2011	
<i>Sprawdzający</i>	mgr inż. Łukasz Szuba	7131/190/P/2002 konstrukcyjno - budowlana	06/2011	
BRANŻA MOSTOWA	STADIUM PB/PW	ROK OPRACOWANIA 2011	UMOWA nr 7/A/2010 z dnia 19.04.2010 r.	SKALA 1:50